

BALLINI, PITT & PARTNERS architectes

39, VAL SAINT-ANDRE


L-1128 LUXEMBOURG

TEL.: 45.31.01-1

FAX.: 45.40.70

E-MAIL: info.ballinipitt.lu

VUE EN PLAN 1/500 - 13.09.99

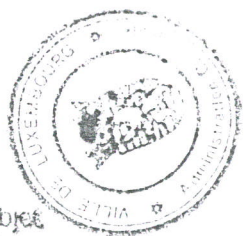

Le présent document fait l'objet
de ma décision du 17/07/00
référence 12486


Le Ministre de l'Intérieur

Michel WOLTER


appartient à la délibération

du conseil communal du 13 DEC. 1999


2.2 MAI 2000 No. Ple/1/98

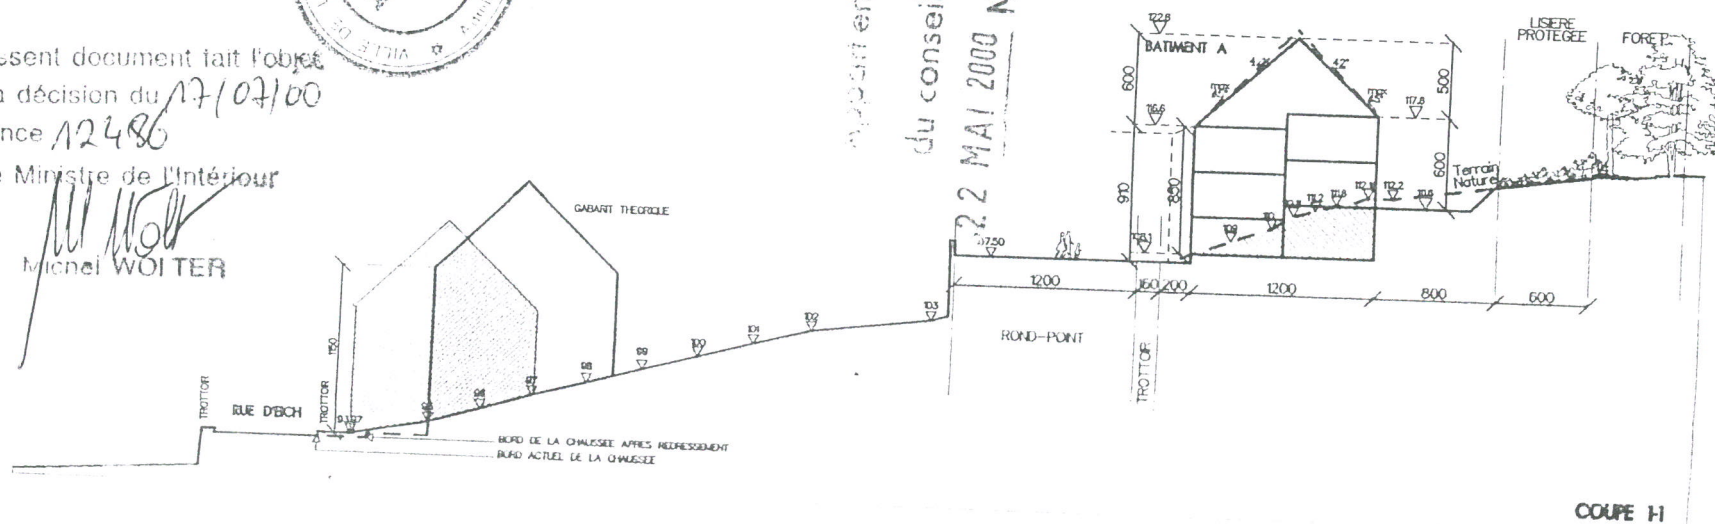

COUPE H-1

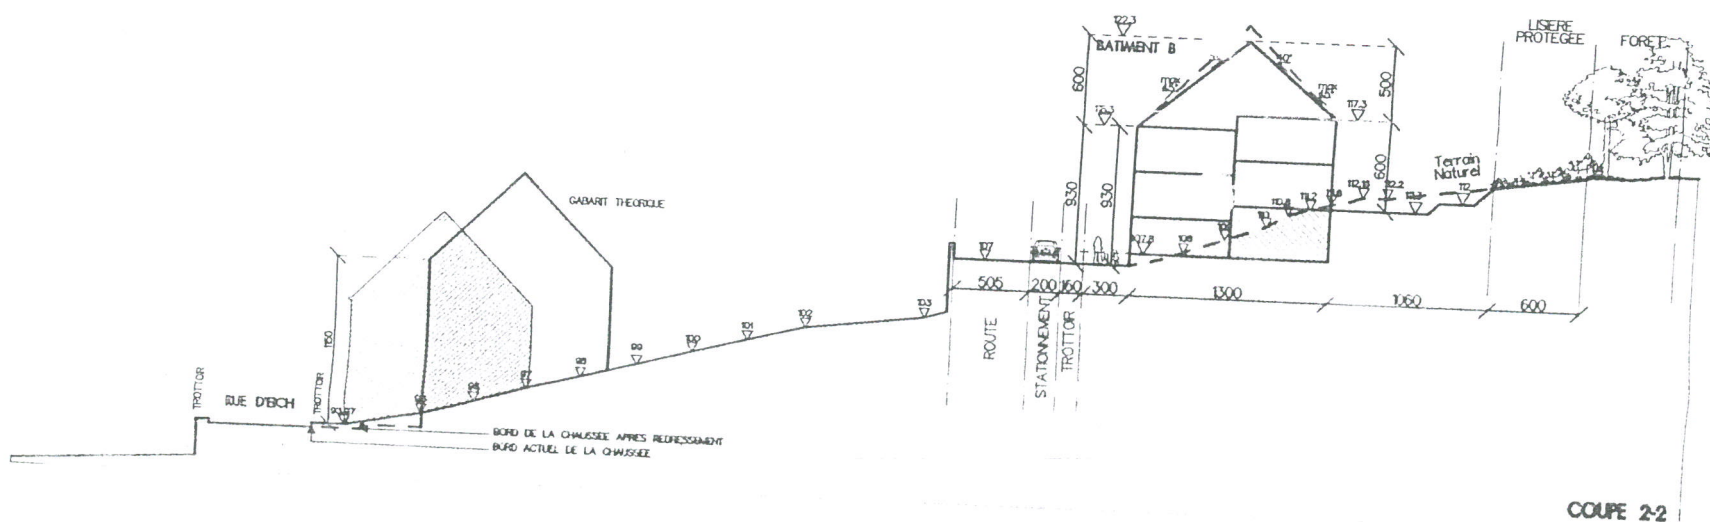

COUPE 2-2

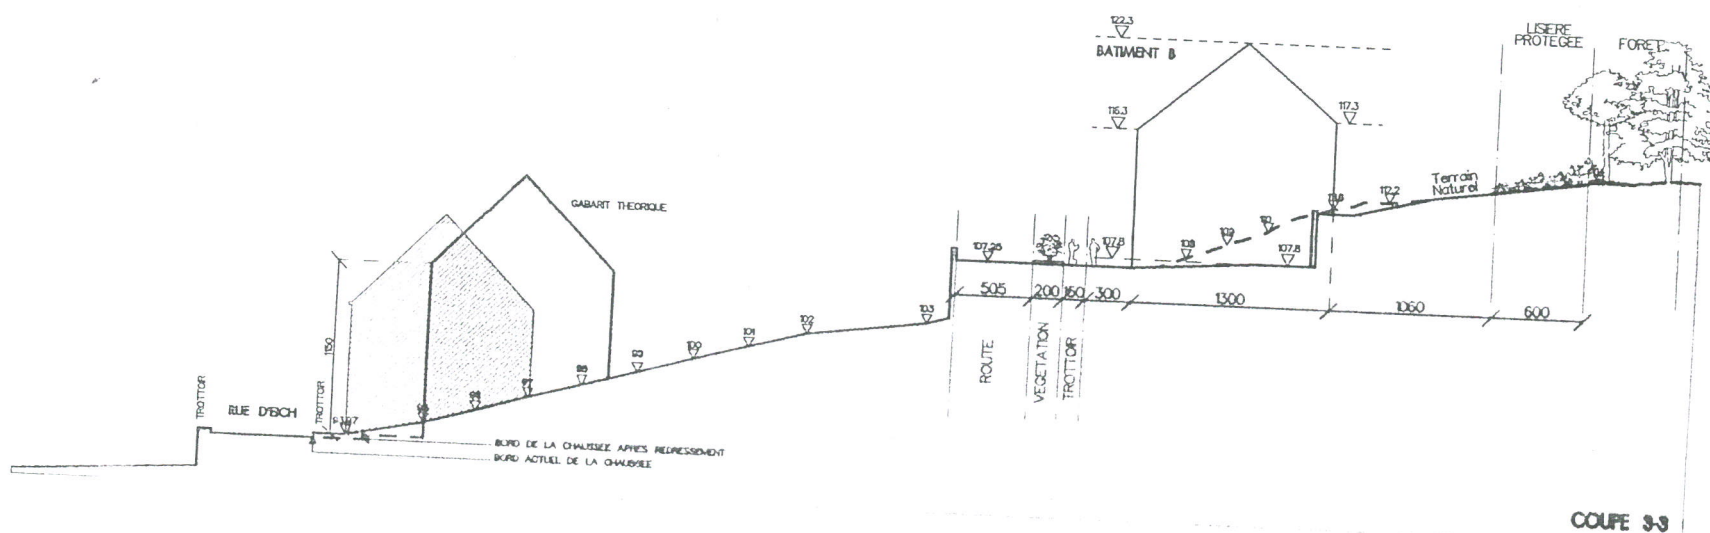

COUPE 3-3