BALLINI, PITT & PARTNERS architectes
39, VAL SAINT-ANDRE L-1128 LUXEMBOURG
TEL.:45.31.01-1 FAX.:45.40.70 E-MAIL:info ballinipitt.lu

VUE EN PLAN 1/500 – 13.09.99

approuvé par la délibération du conseil communal du 13 DEC. 1999
12 MAI 2000 No. Pl2/1/98

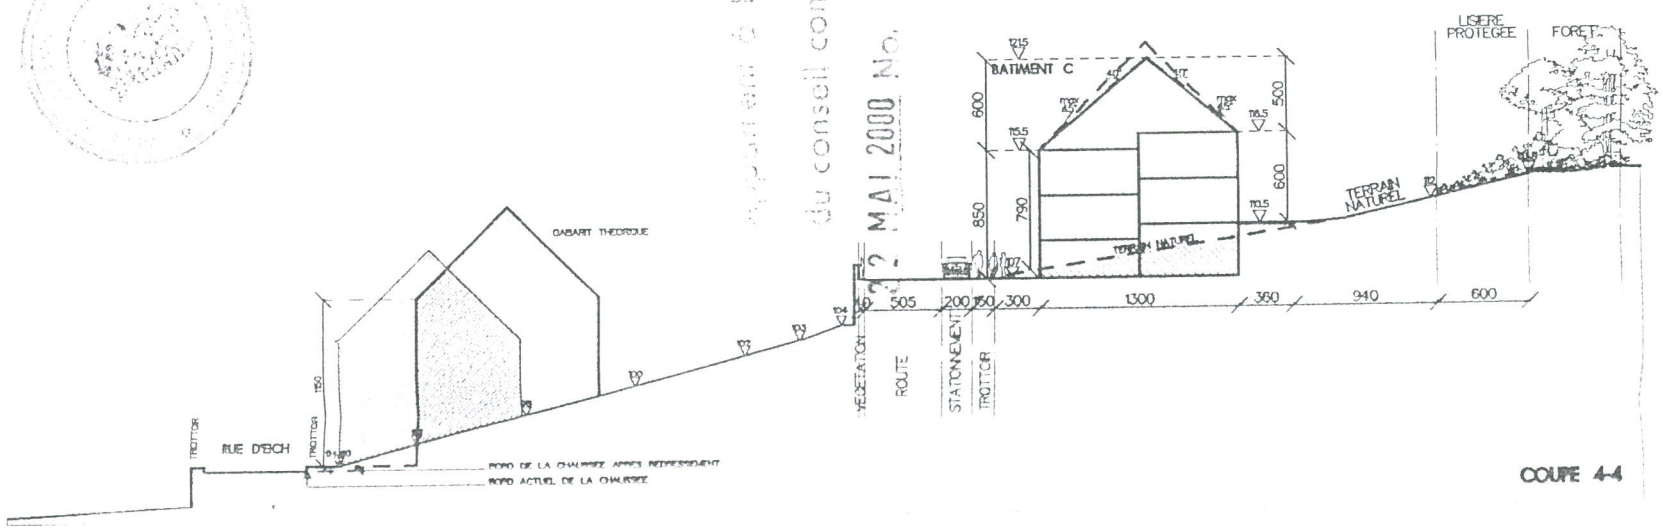
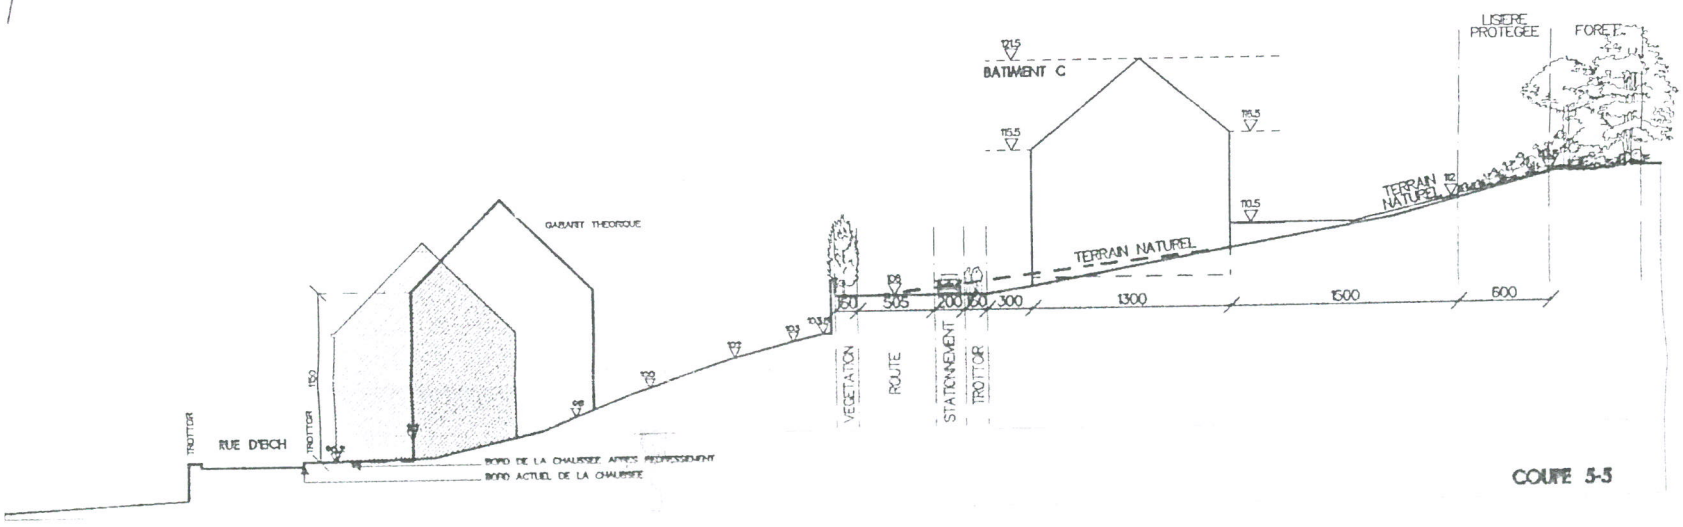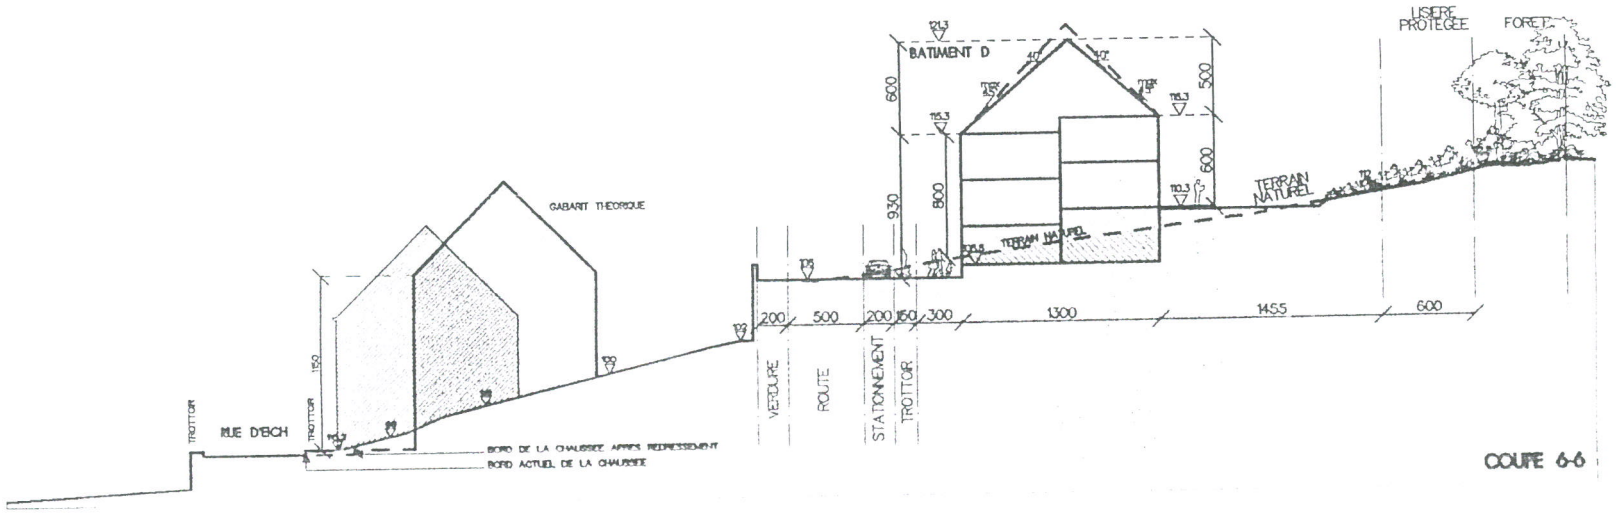
Le présent document fait l'objet
de ma décision du 17/07/00
référence 12486
Le Ministre de l'Intérieur
Michel WOLTER