
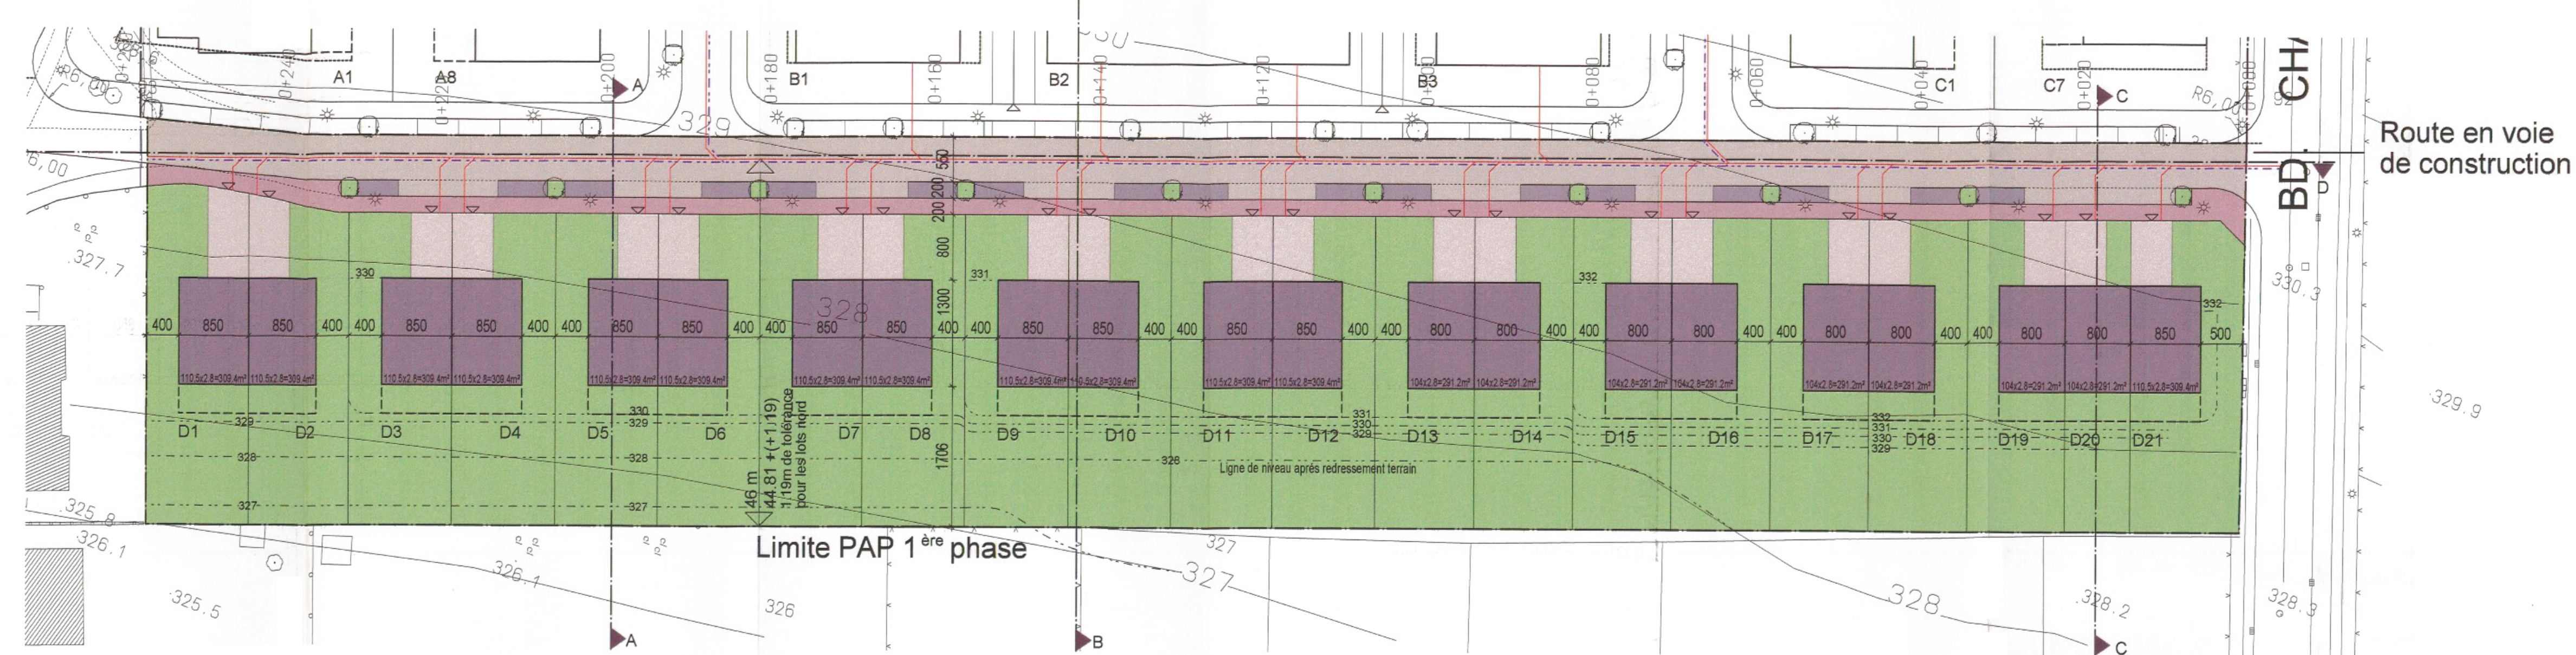


Coupe D-D

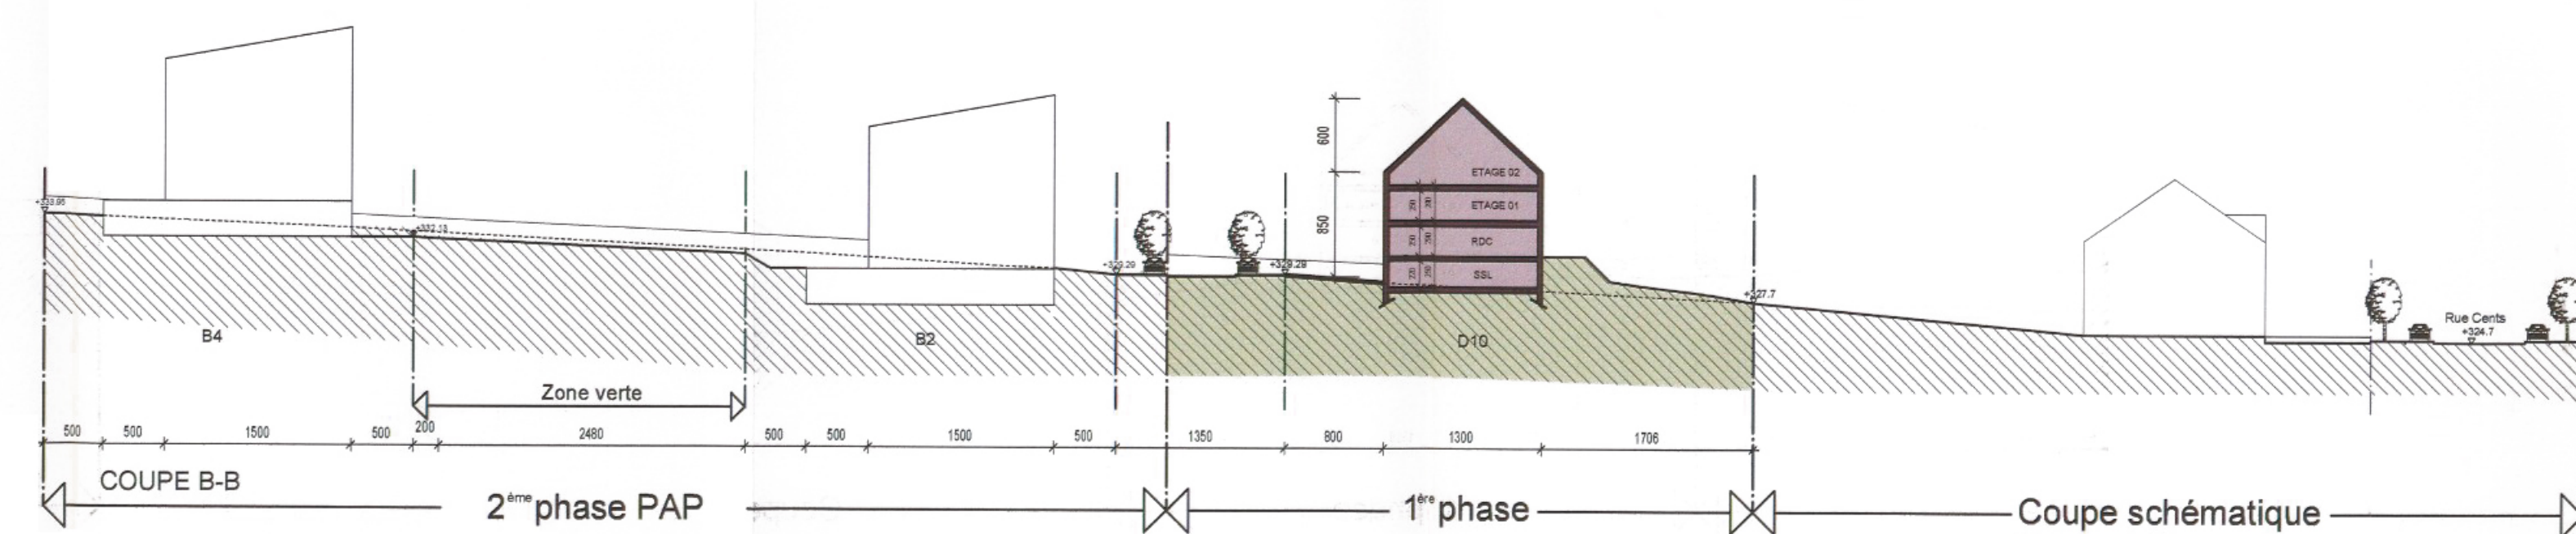


COUPE B-B

2^{ème} phase PAP

1^{ère} phase


Coupe schématique (Maison n° 19)

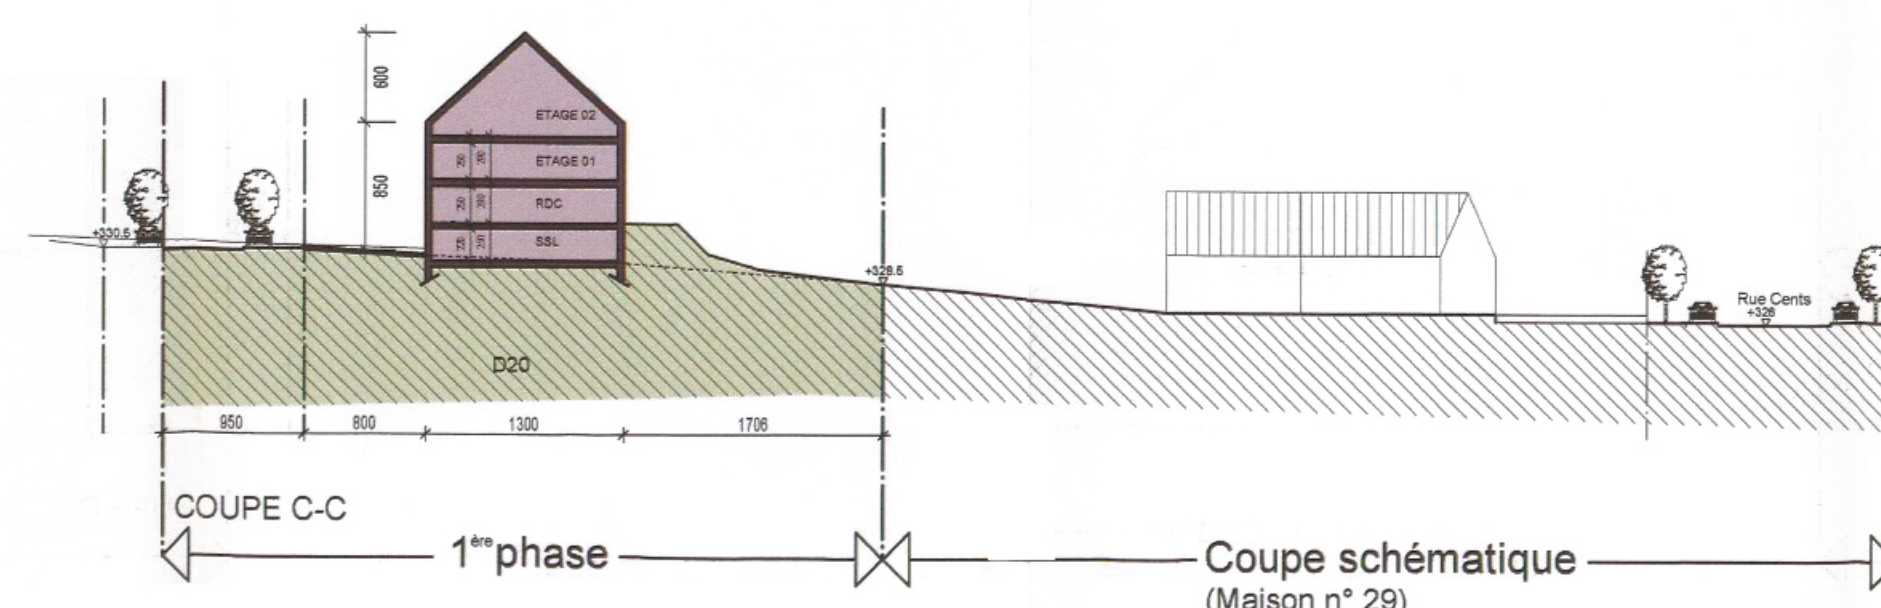

COUPE C-C

1^{ère} phase


Coupe schématique (Maison n° 29)

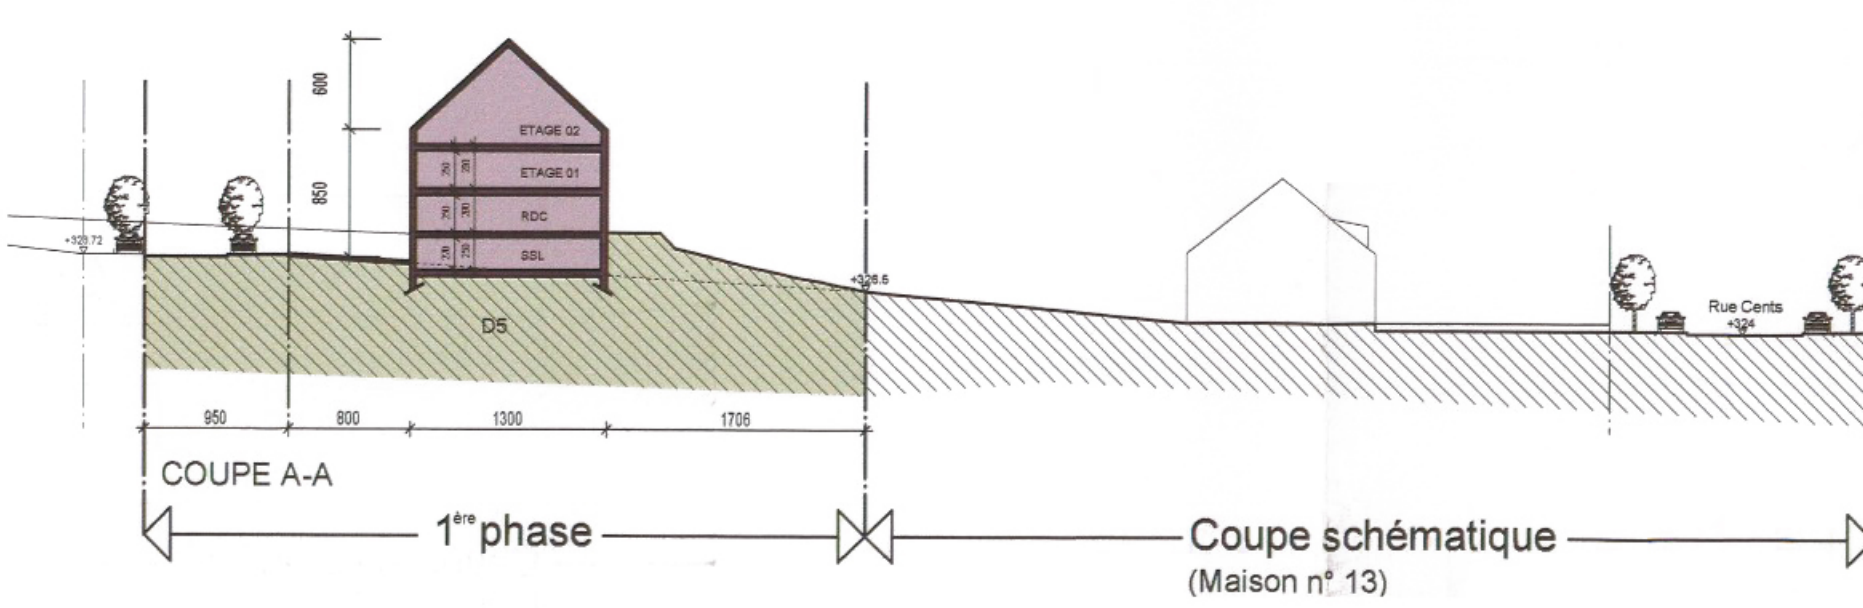

COUPE A-A

1^{ère} phase

Coupe schématique (Maison n° 13)

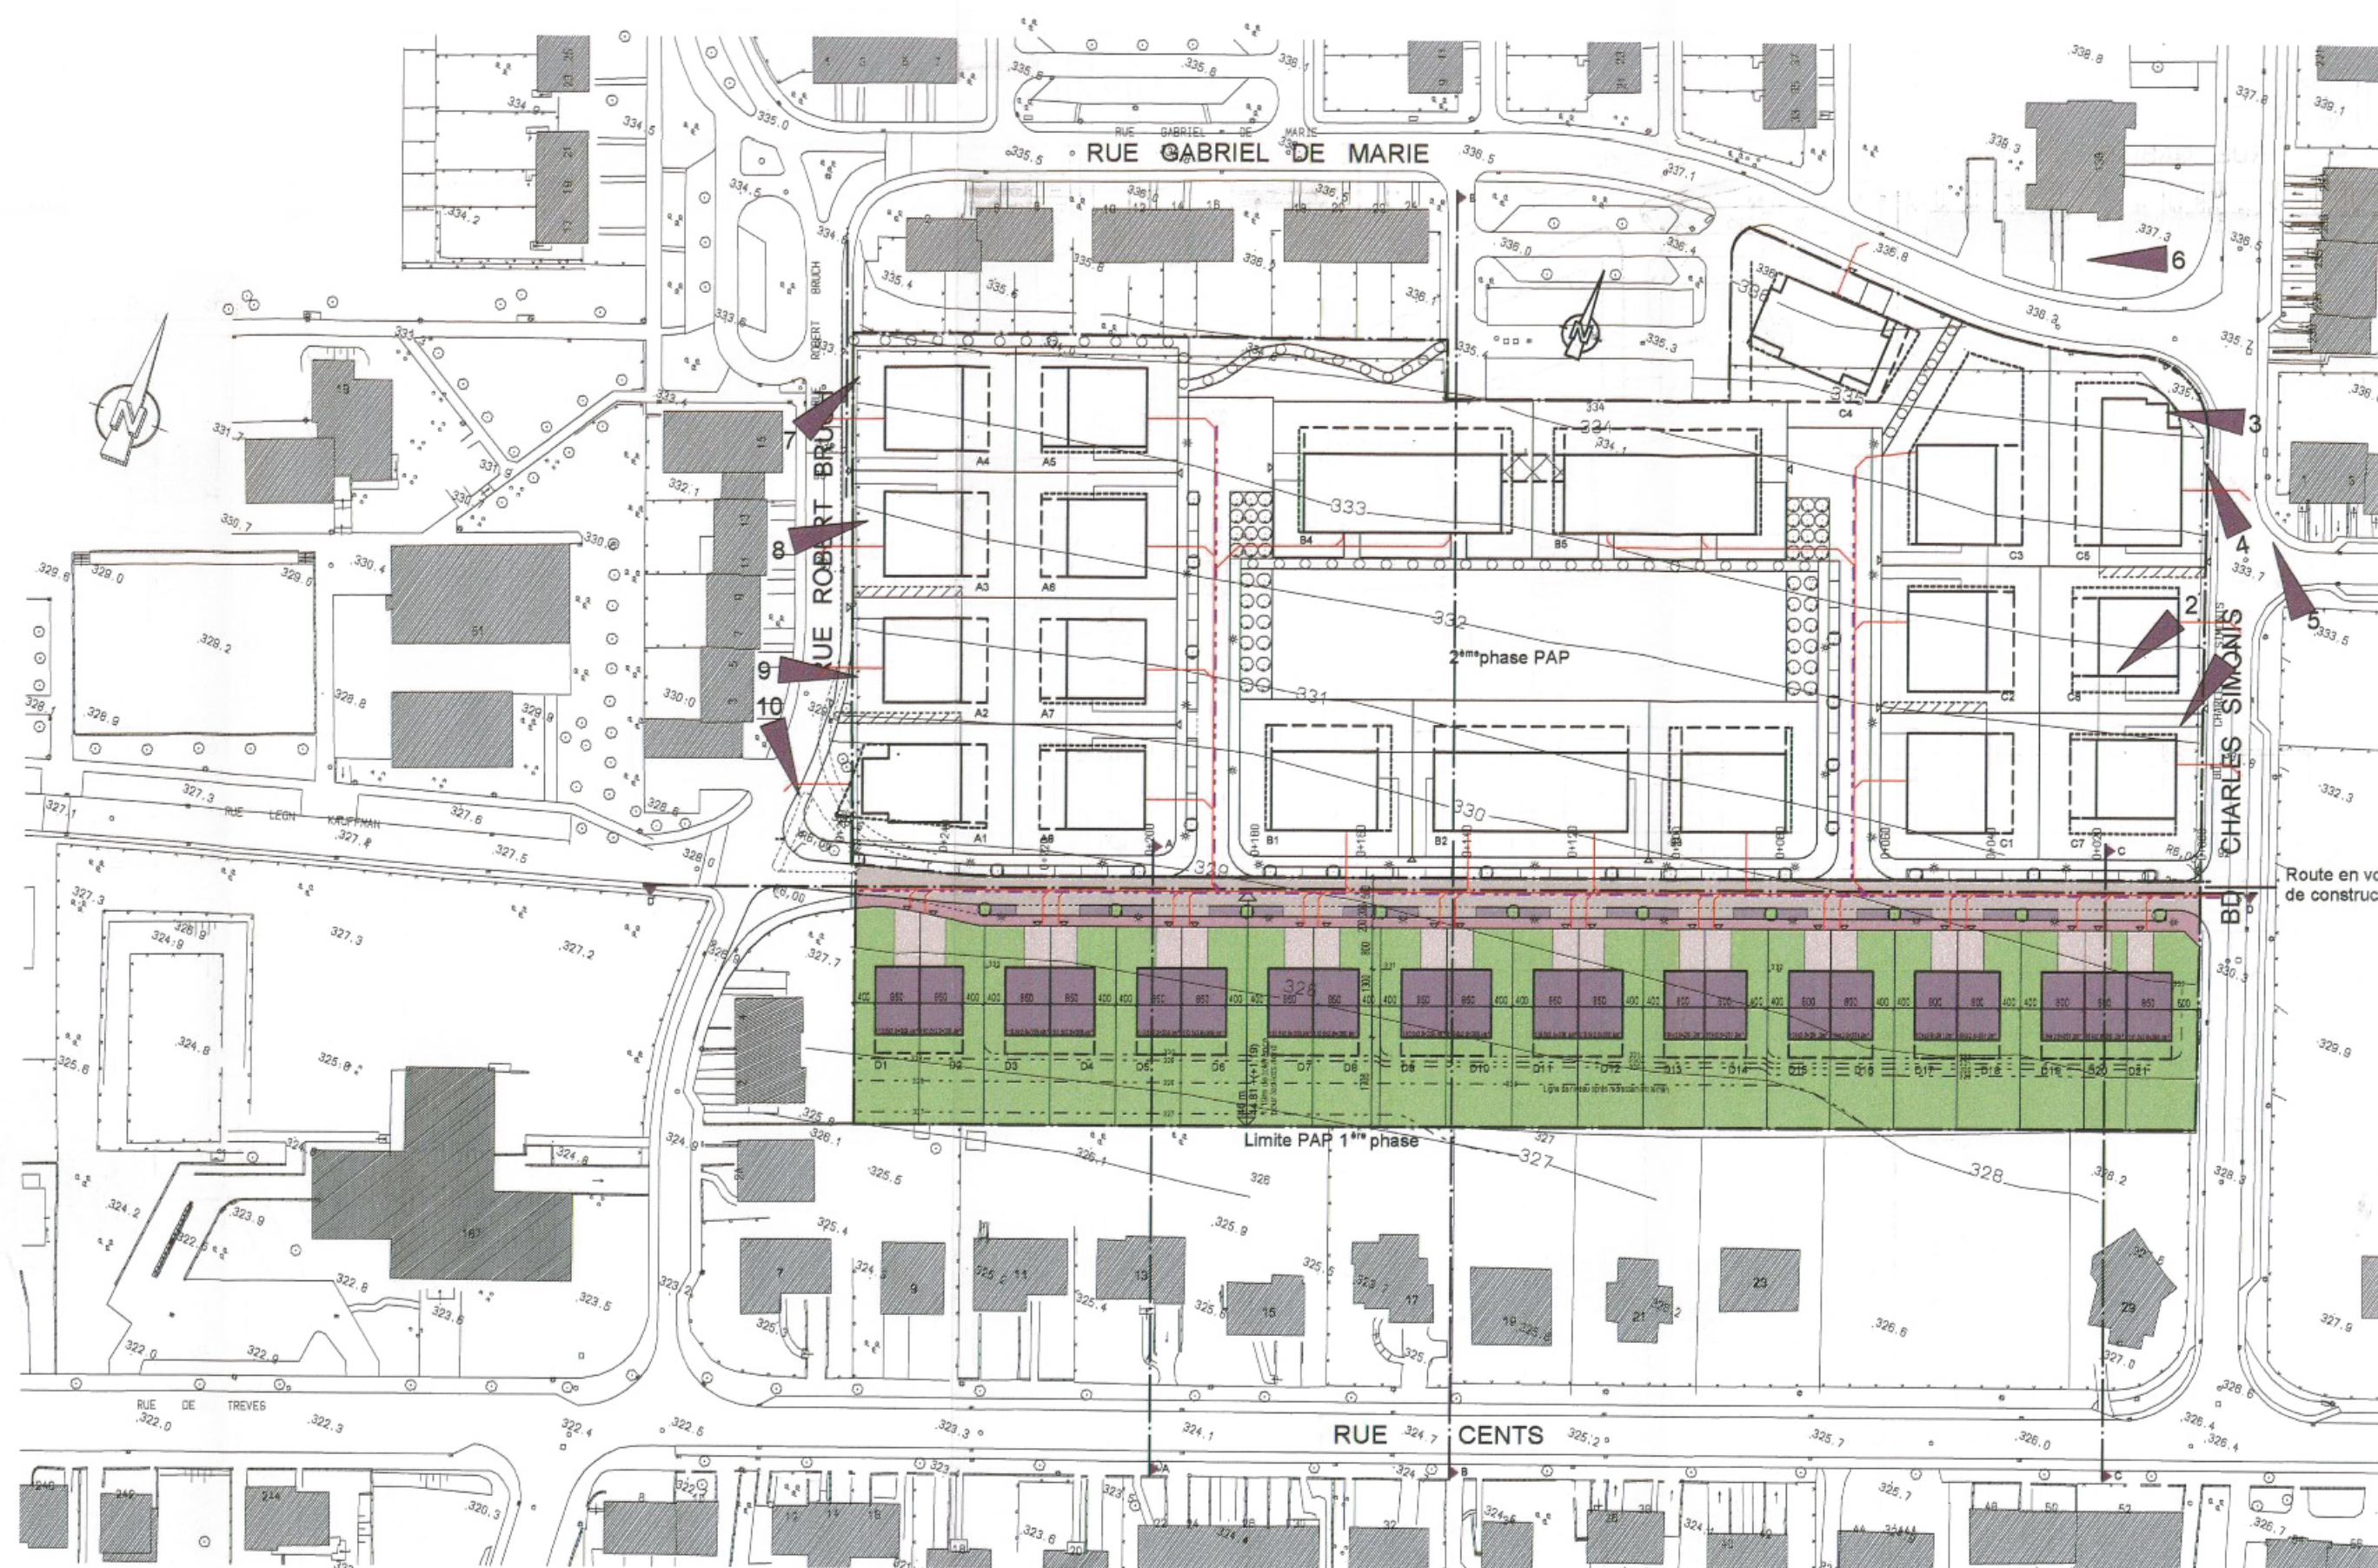


Echelle: 1/1250

Legende:

- Bâtiment projeté
- 17 parkings extérieur
- Jardin privé
- △ Entrée garage
- Route projetée en construction
- ☆ Eclairage public
- Canalisations
- Conduite eau

Surface:

Route, trottoir, parking extérieur : 2408,72 m²
(Partie déjà cédée)
Surface terrain : 9775 m²
Surface habitable : 6351,8 m²
CMU : 6351,8 / 9775 = 0,65

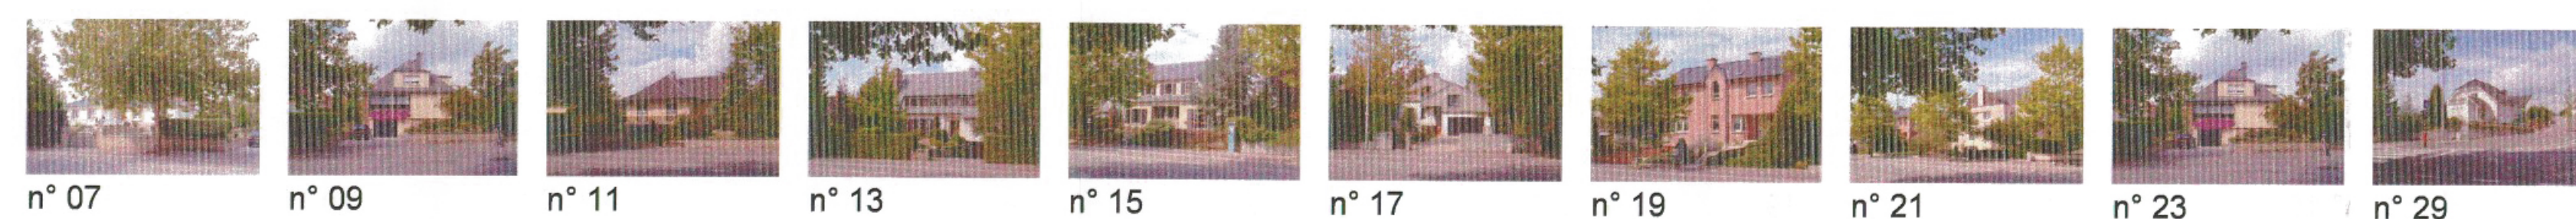

Maisons
rue de cents



PHOTO_01



PHOTO_02



PHOTO_03



PHOTO_04



PHOTO_05



PHOTO_06



PHOTO_07



PHOTO_08



PHOTO_09



PHOTO_10

BALLINI, PITT & PARTNERS ARCHITECTES S.à.R.L. 11111 LUXEMBOURG 11111 LUXEMBOURG 11111 LUXEMBOURG 11111 LUXEMBOURG		GILBERT BALLINI ROBERT PITT MARCEL LUYCKX MARIE-CHRISTINE SABINE WEBER	
appartient à l'approbation provisoire du conseil communal du 17 mai 2004 référence n° 82a/2/2002			
Référence: A4253-26 C Le présent document appartient à ma décision de ce jour. Luxembourg, le 31 mai 2005 Le Ministre de l'Énergie et de l'Aménagement du Territoire. Jean-Marie HALSBOERF			
D 18.03.04 K.S. R.P. Modification C 17.06.03 K.S. R.P. Mise à jour B 02.06.03 K.S. R.P. Mise à jour A 17.06.03 K.S. R.P. Création du plan		Maître de l'ouvrage: STUGALUX 98, rue du Kiem L-8030 Strassen KUHN S.A. Rue J.L. Mac Adam L-1113 Luxembourg	
appartient à l'approbation définitive du conseil communal du 8 novembre 2004 références n°s 82a/2/2002			
Projet: MODIFICATION PAP 1 ^{ère} phase			
Document: AUTORISATION			
PLAN DE SITUATION COUPES PHOTOS			
Echelle: 1/2000 1/1250		Numéro de plan: C82 PP G0 2	
N° de coteau contenu dans le plan: 195,196,197,88,1102,1102,1102,1102,1102,1102			