




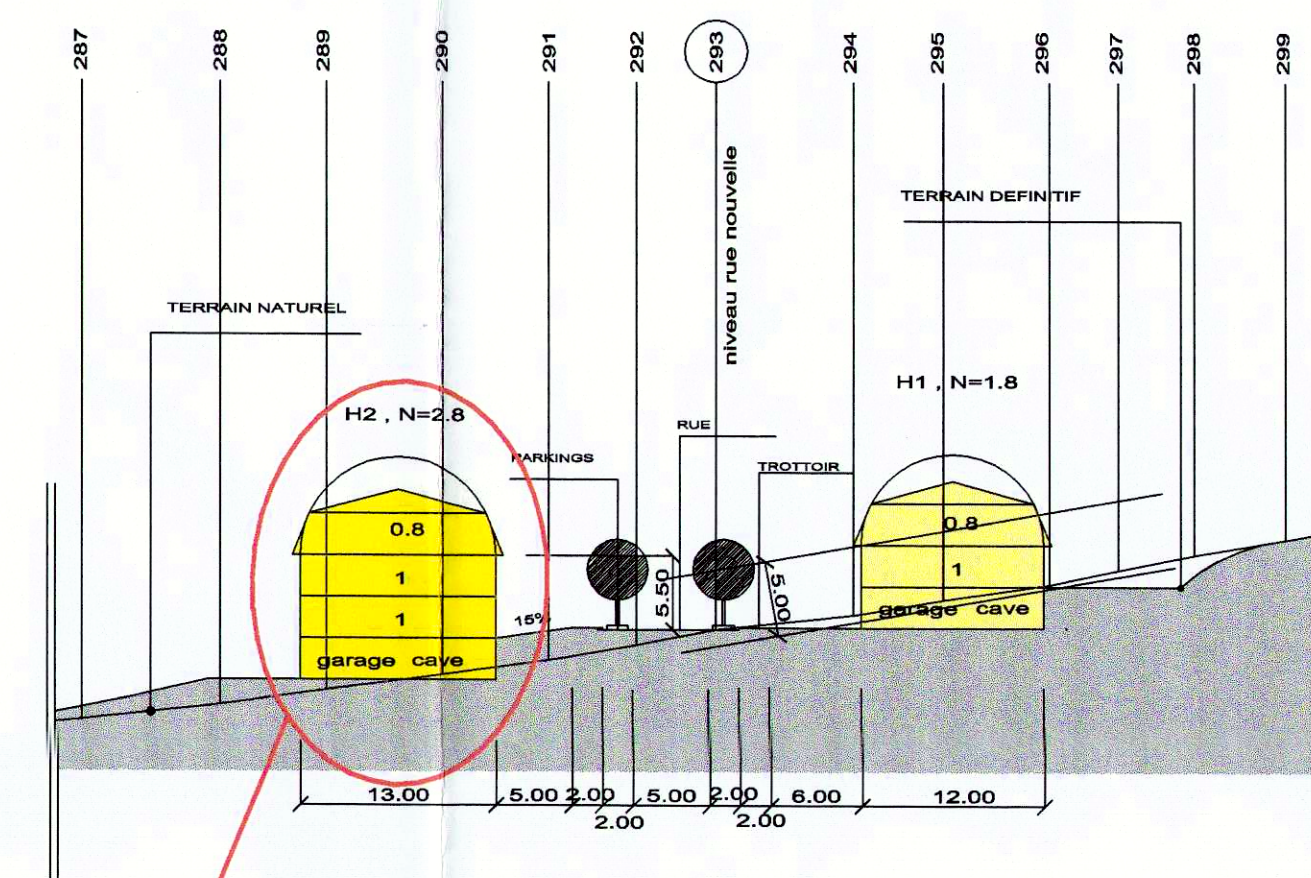


COUPE A-A
NOUVELLE COUPE A-A

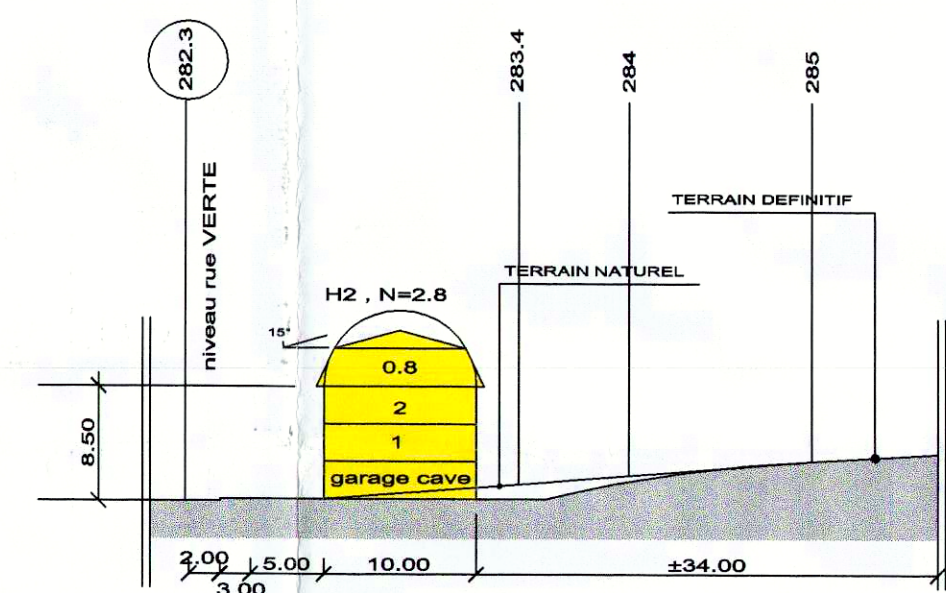


COUPE B - B

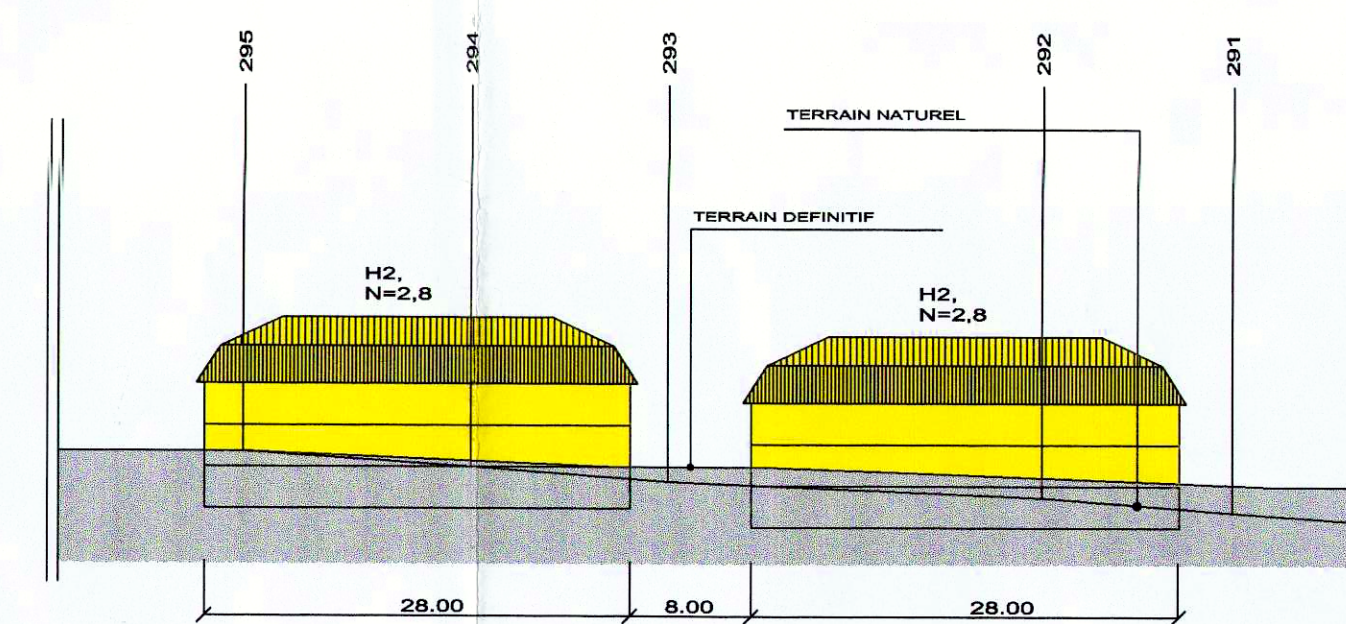

COUPE C - C

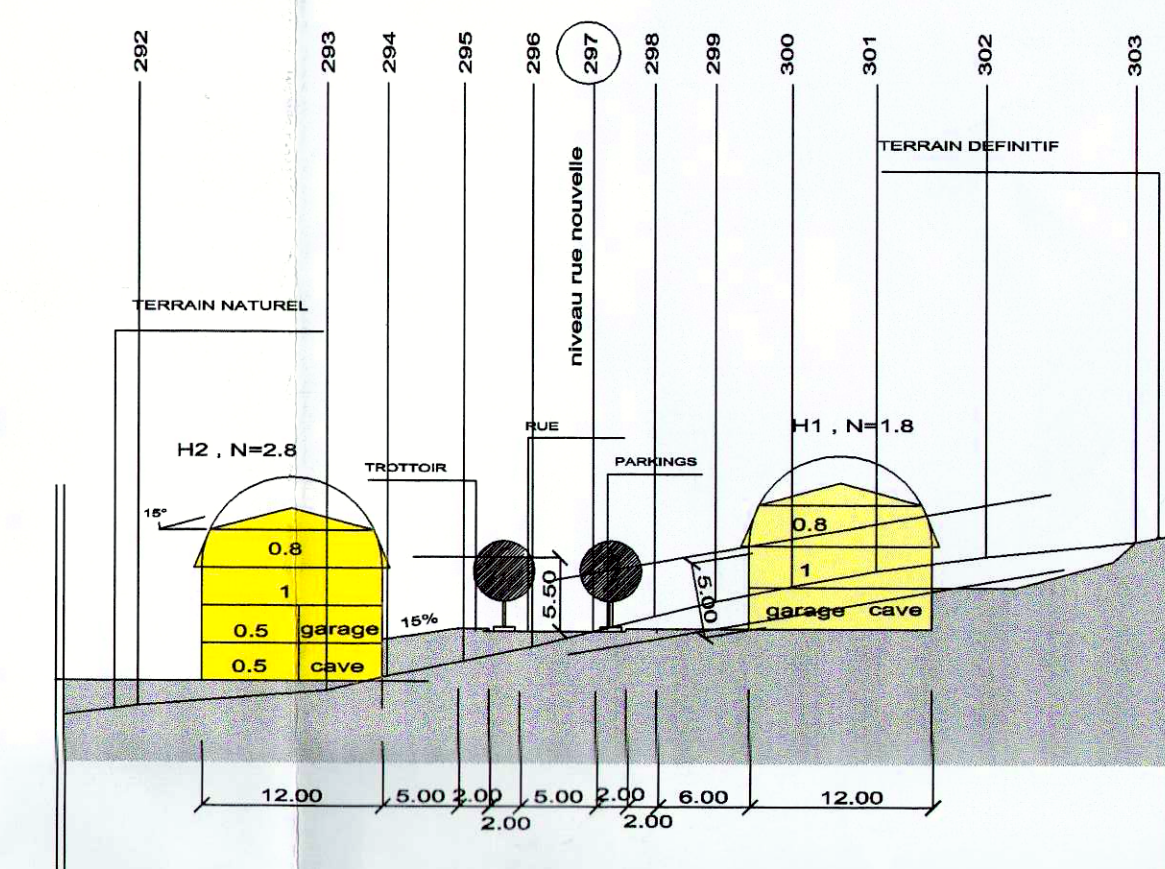

COUPE D - D

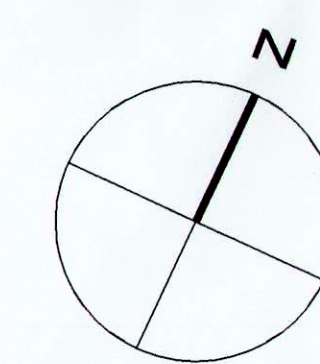

- LEGENDE**
- zone verte
 - trottoir
 - nouvelle rue
 - extension cimetiére
 - bâtiment type H1
 - bâtiment type H2
 - canalisation définitive
 - canalisation provisoire

Réf : N° 13399/2003
Le présent document fait partie de l'avis
de la Commission d'Aménagement, émis
dans sa séance du 14/04/2003.

Référence: 13399-2003
Le présent document appartient
à ma décision de ce jour.
Luxembourg, le 29 de novembre 2004
Le Ministre de l'Intérieur
et de l'Aménagement du Territoire.

Jean-Marie HALSODORF

Ind:	Date:	Modifications:
bureau d'architectes WERNER 1, beim Schmilberbour L-5316 CONTERN tél: 44 28 63 fax: 35 61 91		
Maître de l'ouvrage: J. BOURG + J.-M. KONTZ LUXEMBOURG		Date: 01/08/2003 Dessiné: E.G. Echelle: 1/500
Projet: LOTISSEMENT KOHLENBERG MODIFICATION PARTIELLE DU PLAN PARTICULIER D'AMENAGEMENT- COUPES		Propriétaire: Architecte: