

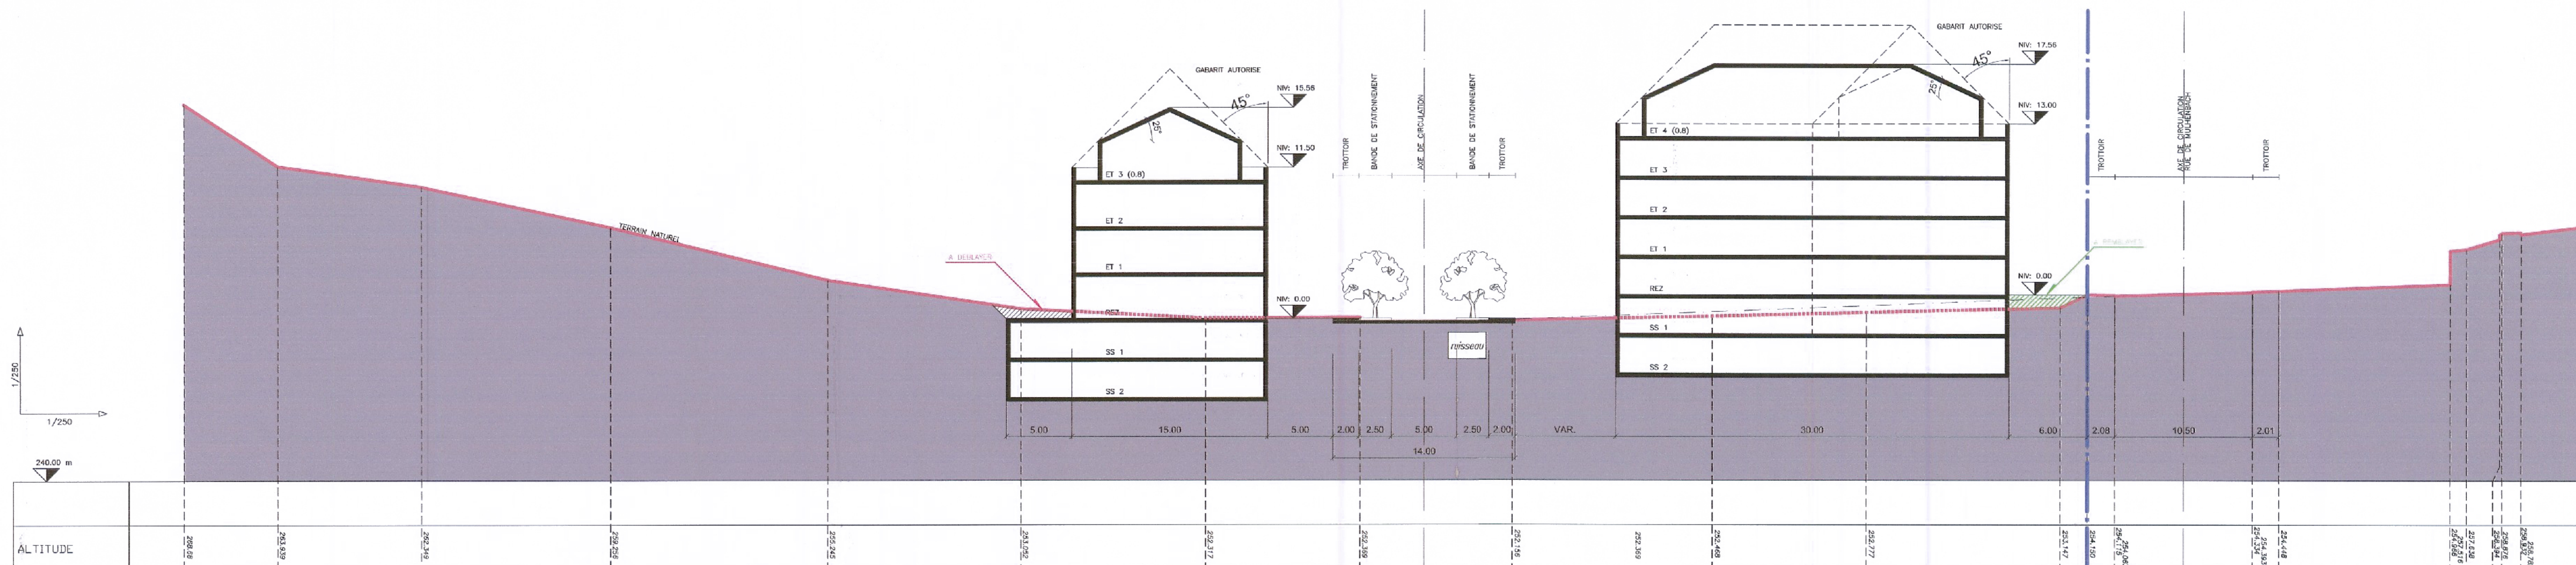


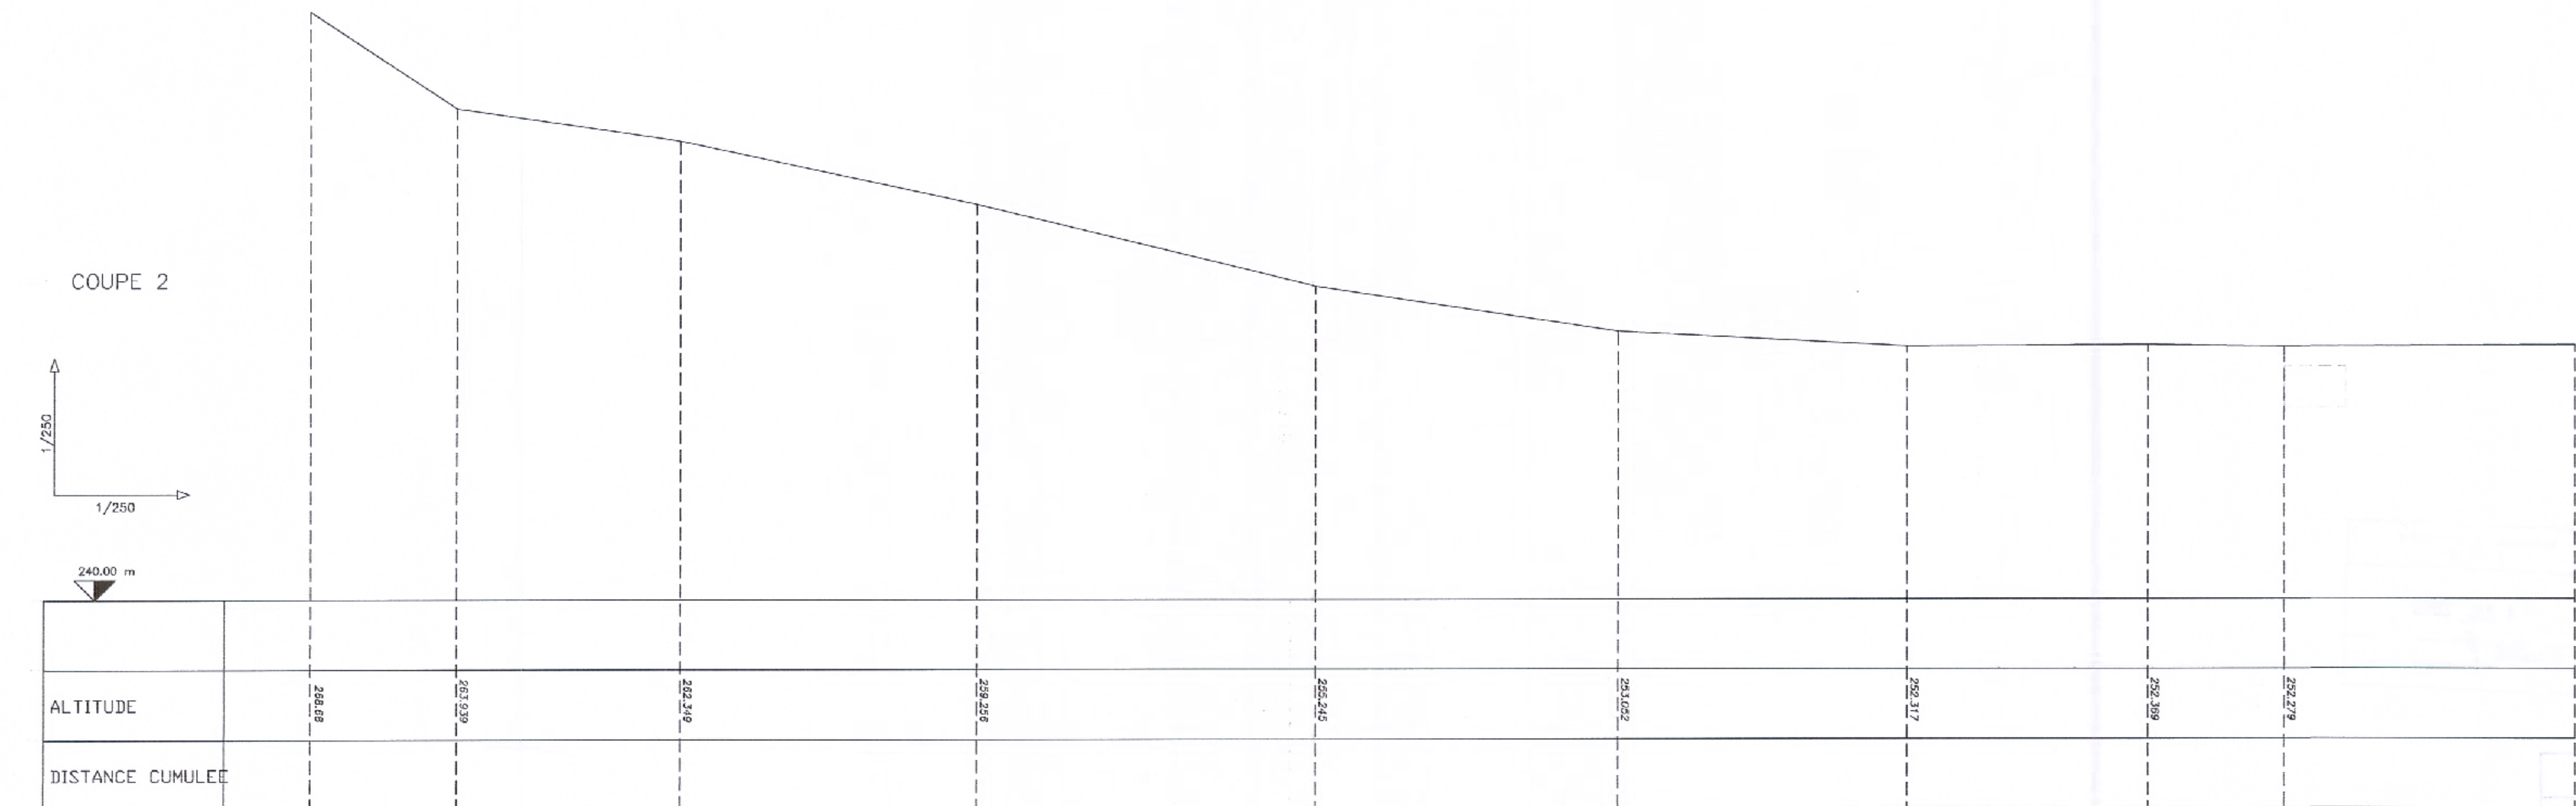

COUPE SITUATION PROJETEE (COUPE A.A.)

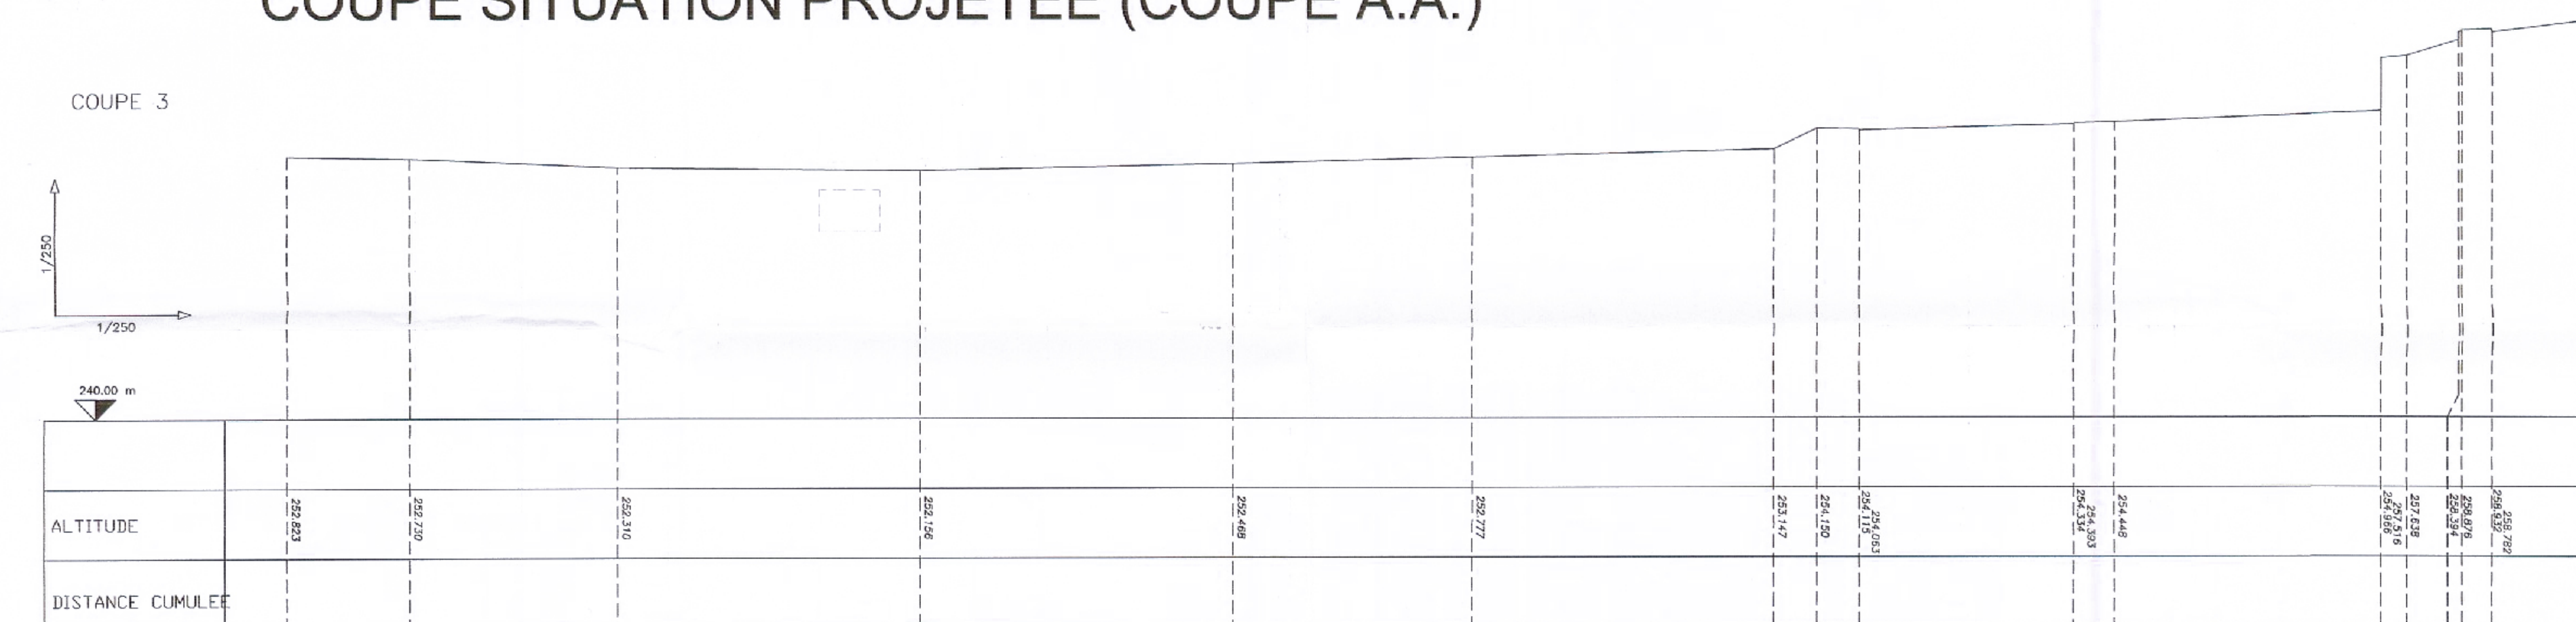

LEVE TOPOGRAPHIQUE ACTUEL (KNEIP & ASSOCIES)

appartient à l'approbation provisoire
du conseil communal
du 7 juillet 2003
référence n° 82a/2/96

Le présent document fait l'objet
de ma décision du 15.04.04
référence 13845-26C
Le Ministre de l'Intérieur
MICHEL WOLTER

appartient à l'approbation définitive
du conseil communal du
17 novembre 2003
référence n° 82a/2/96

OBJET/CHANTIER		PLAN N°	
LOTISSEMENT A MUHLENBACH		002 - B	
PLAN		DATE	19-12-2001
COUPE A.A. (projet de P.A.P.)		ECHELLE	1 : 250
		m2	
		DRESSÉ PAR	de PIRENTEL Architecte
MAÎTRE DE L'OUVRAGE:		SIGNATURES POUR ACCORD	
CLOOS ROY			
NEYS BERNARD			
S.A. MUHLENBACH			
THILLERVAND			
Paul Muller Atelier d'architecture sàrl 1, MONTEE DE CLAUSEN L-2357 LUXEMBOURG TEL. 46 05 37-1 FAX 47 18 60		GURBINI & LINSTER architectes 14, RUE ROBERTI STUMPFER L-2357 LUXEMBOURG TEL. 40 51 35 FAX 40 51 38	