

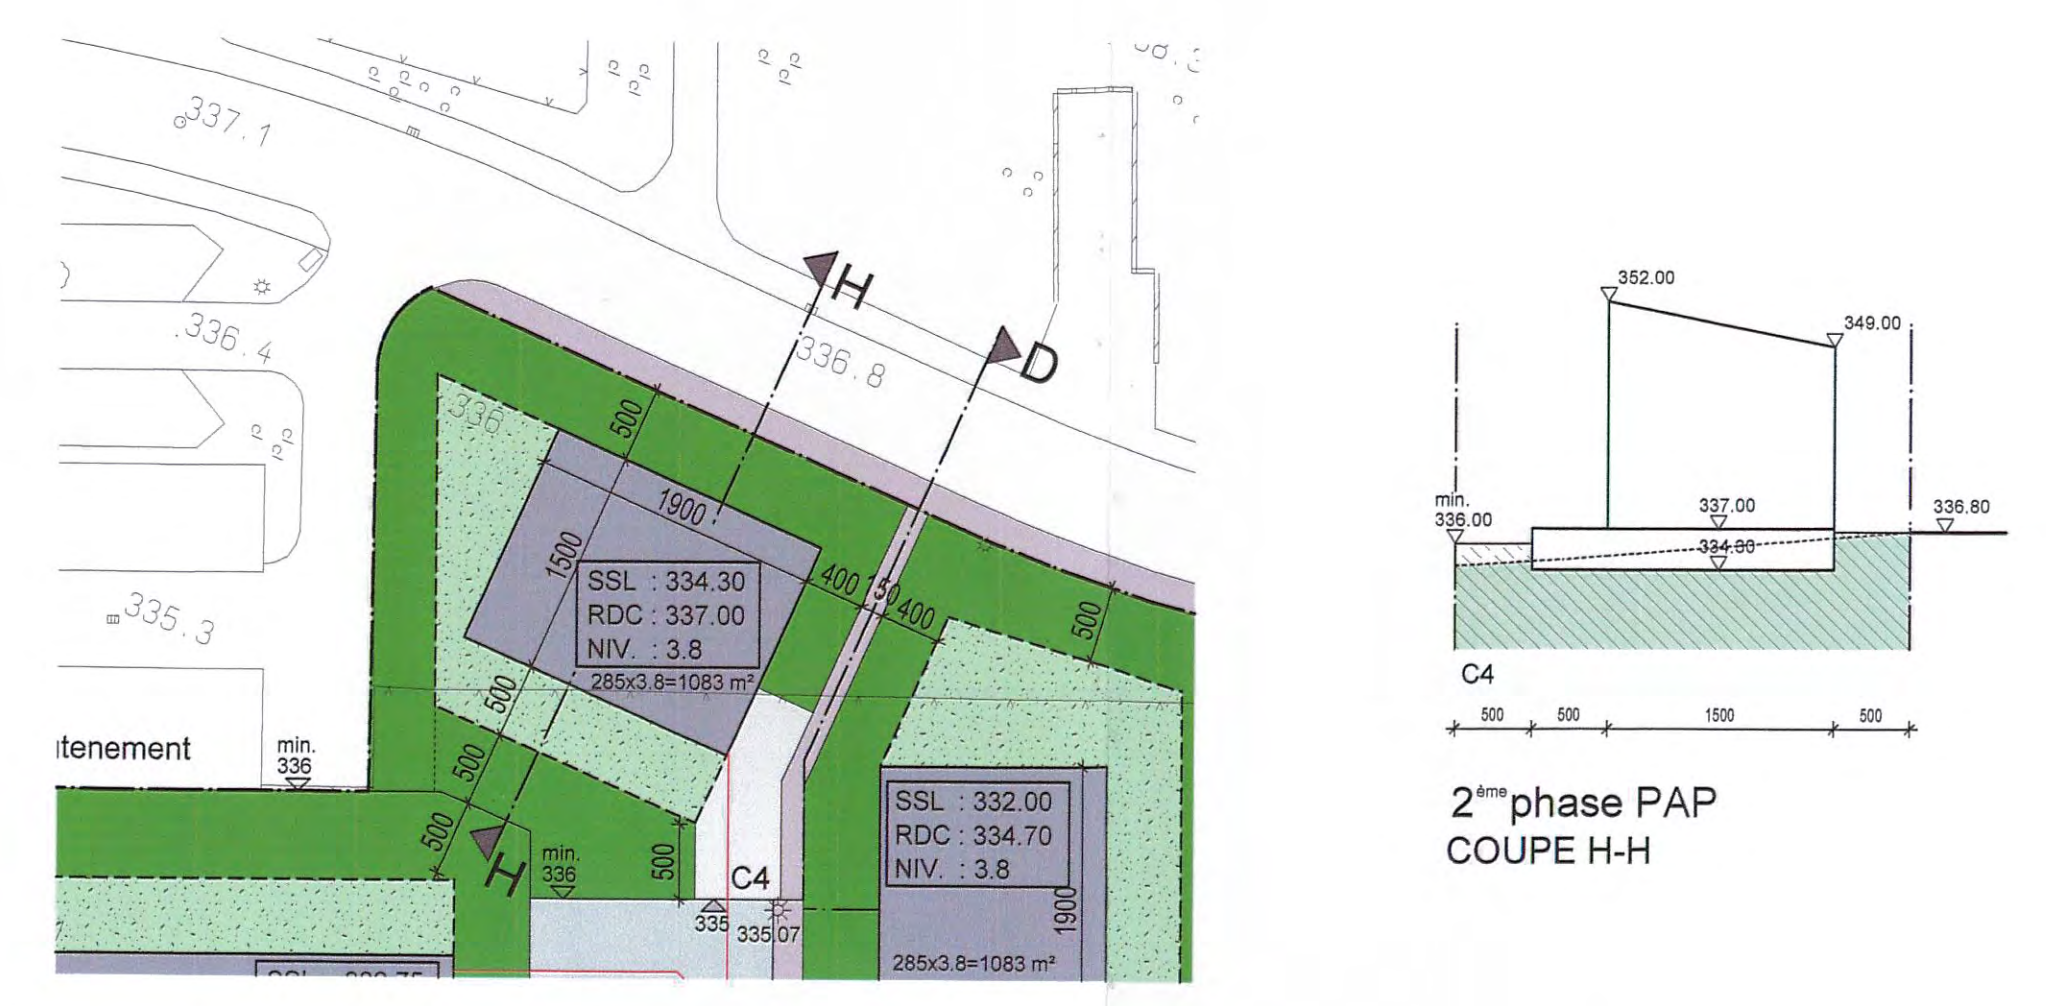
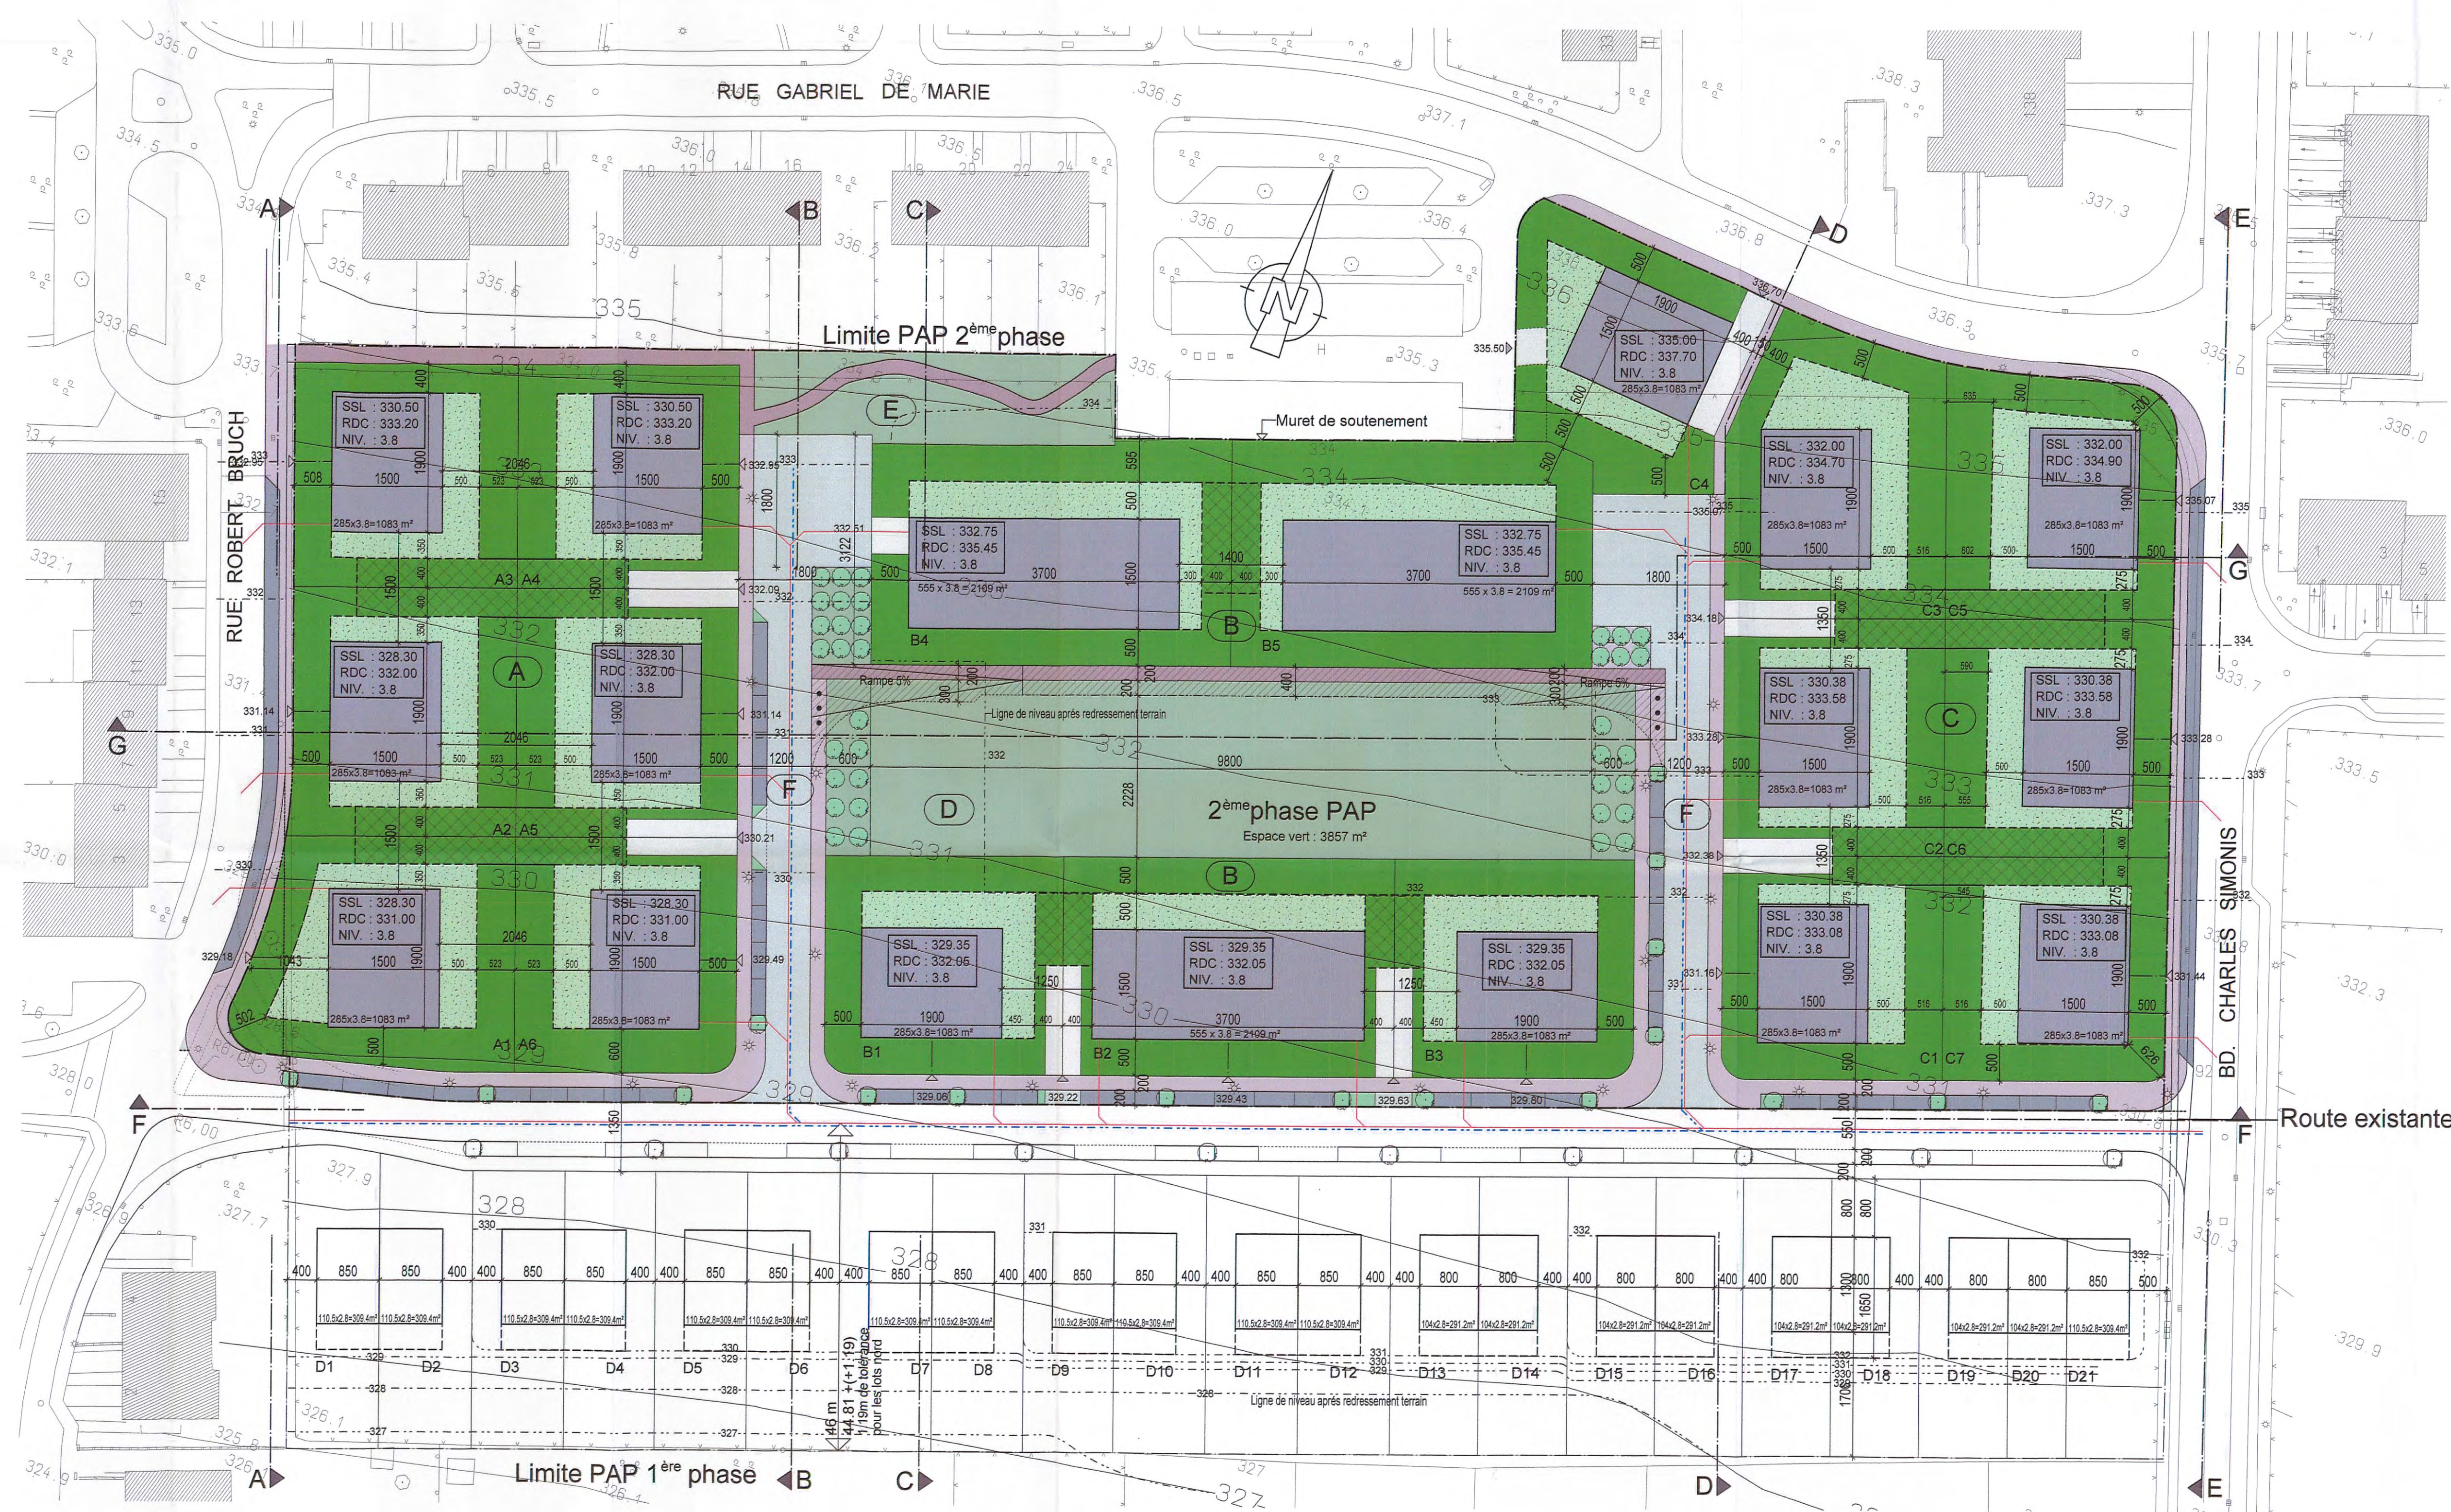
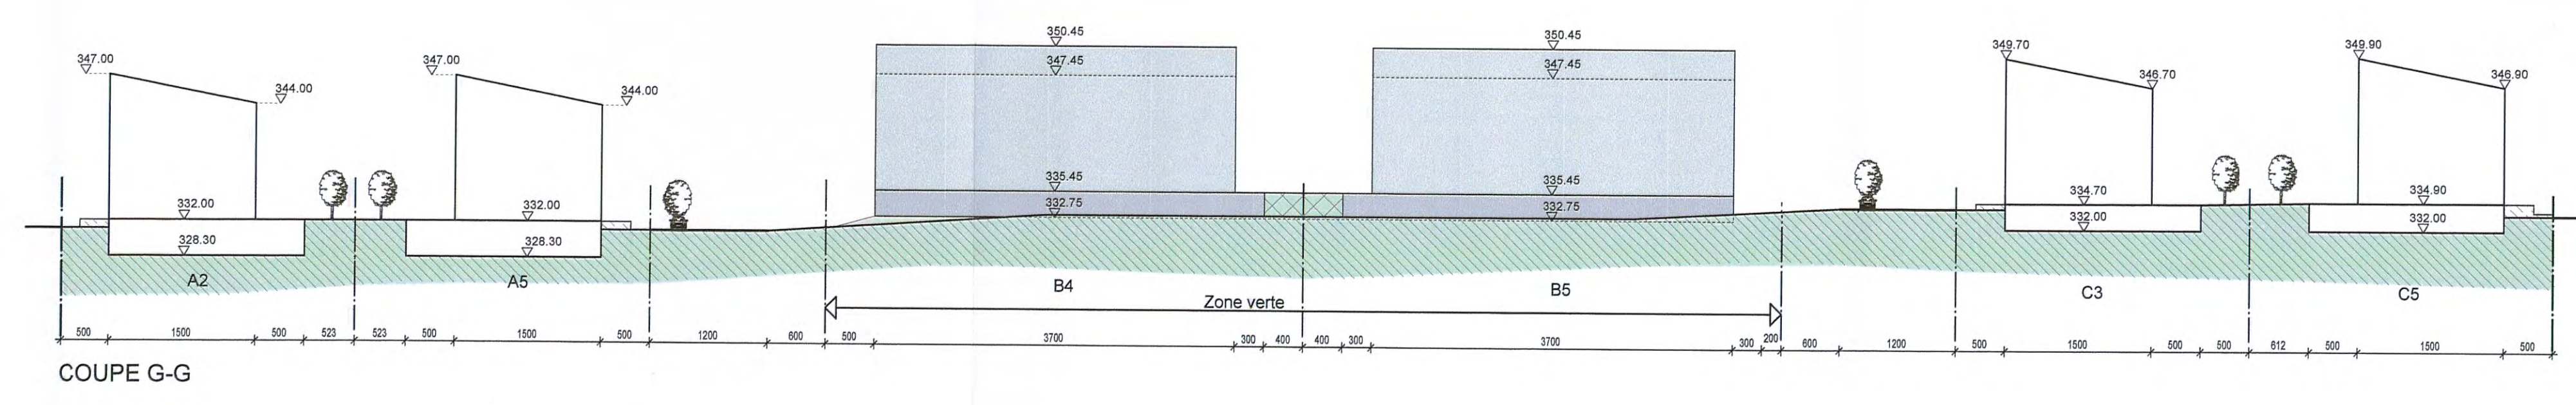
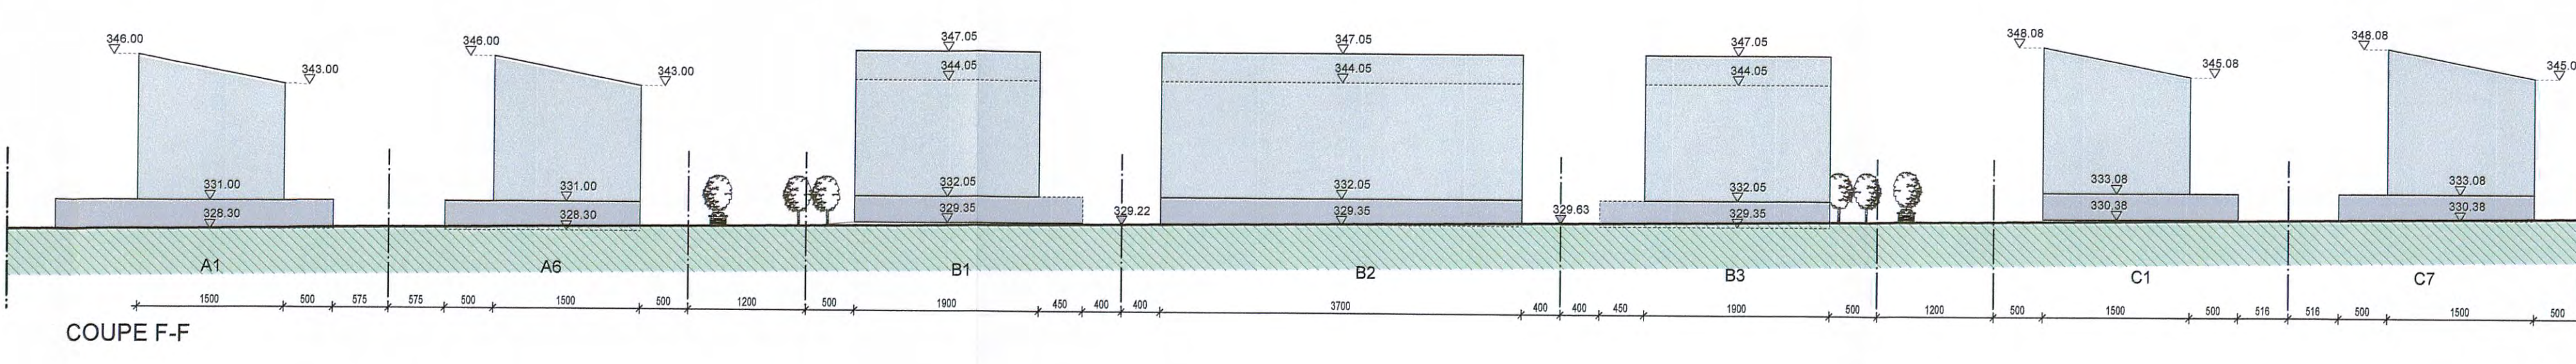
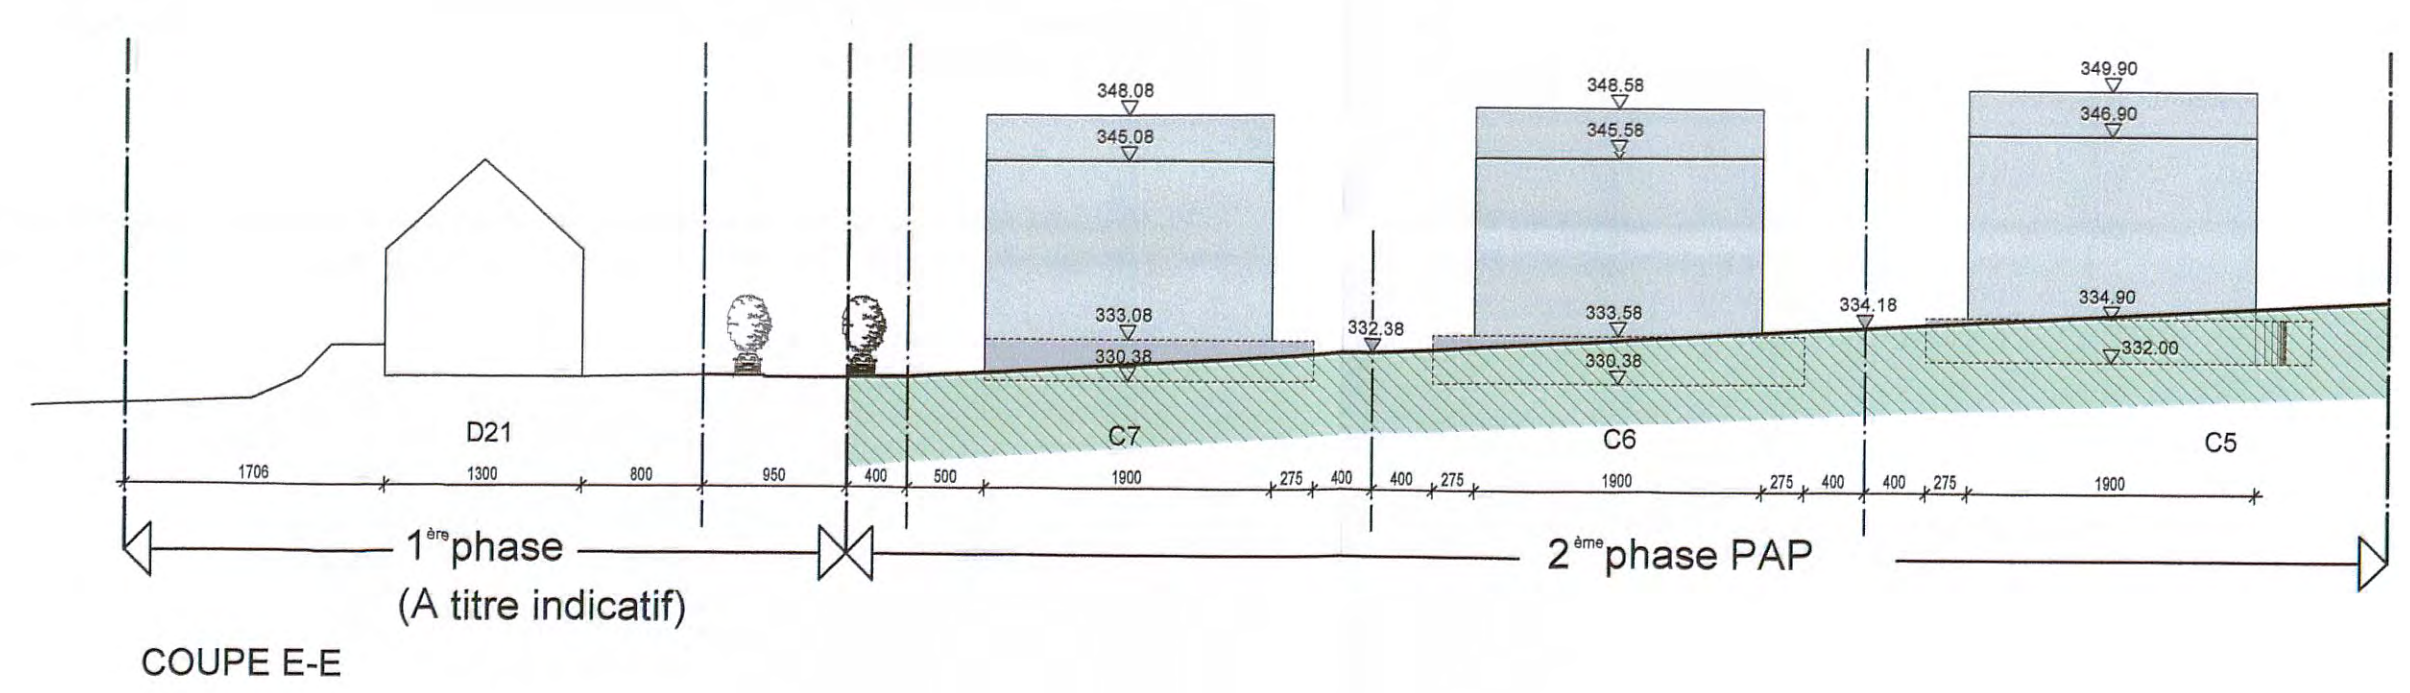
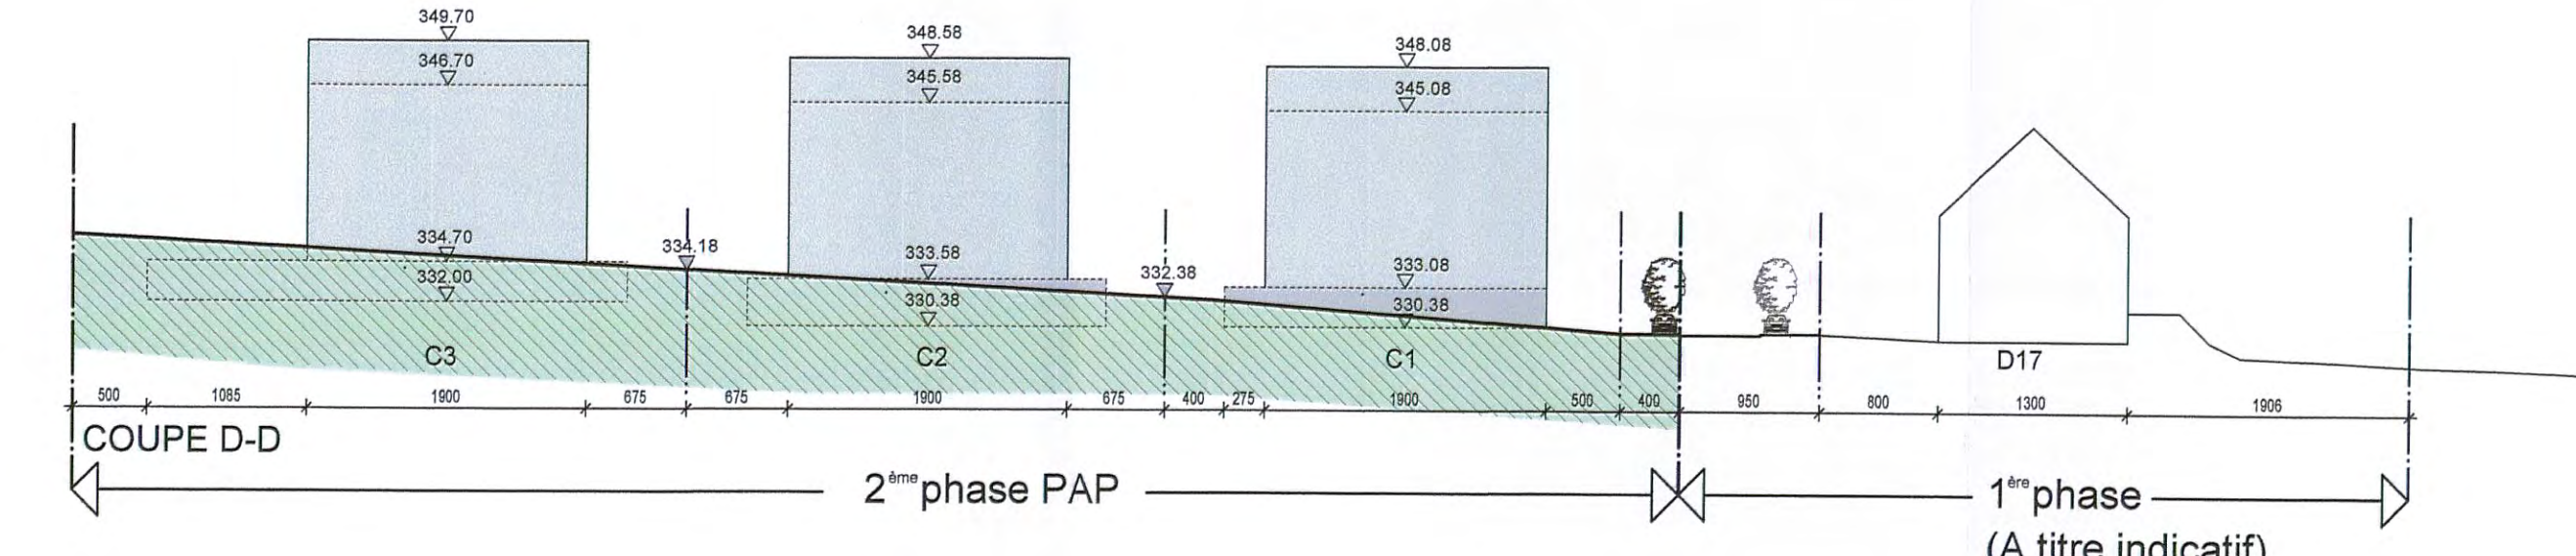
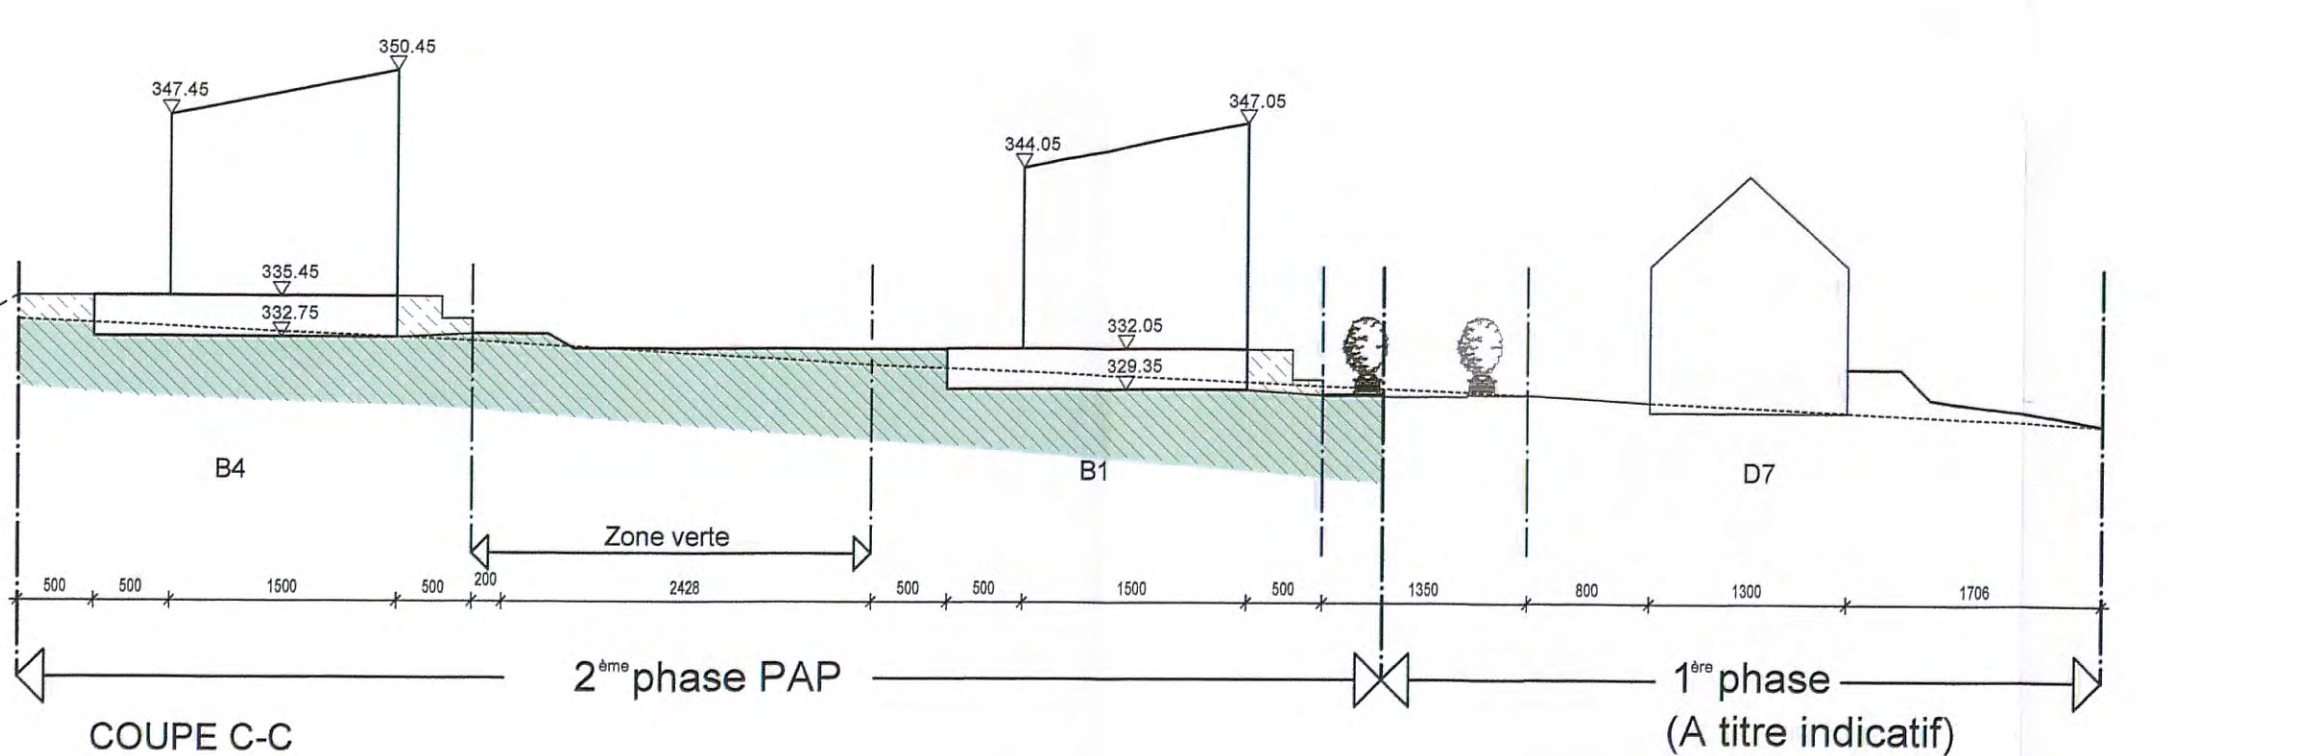


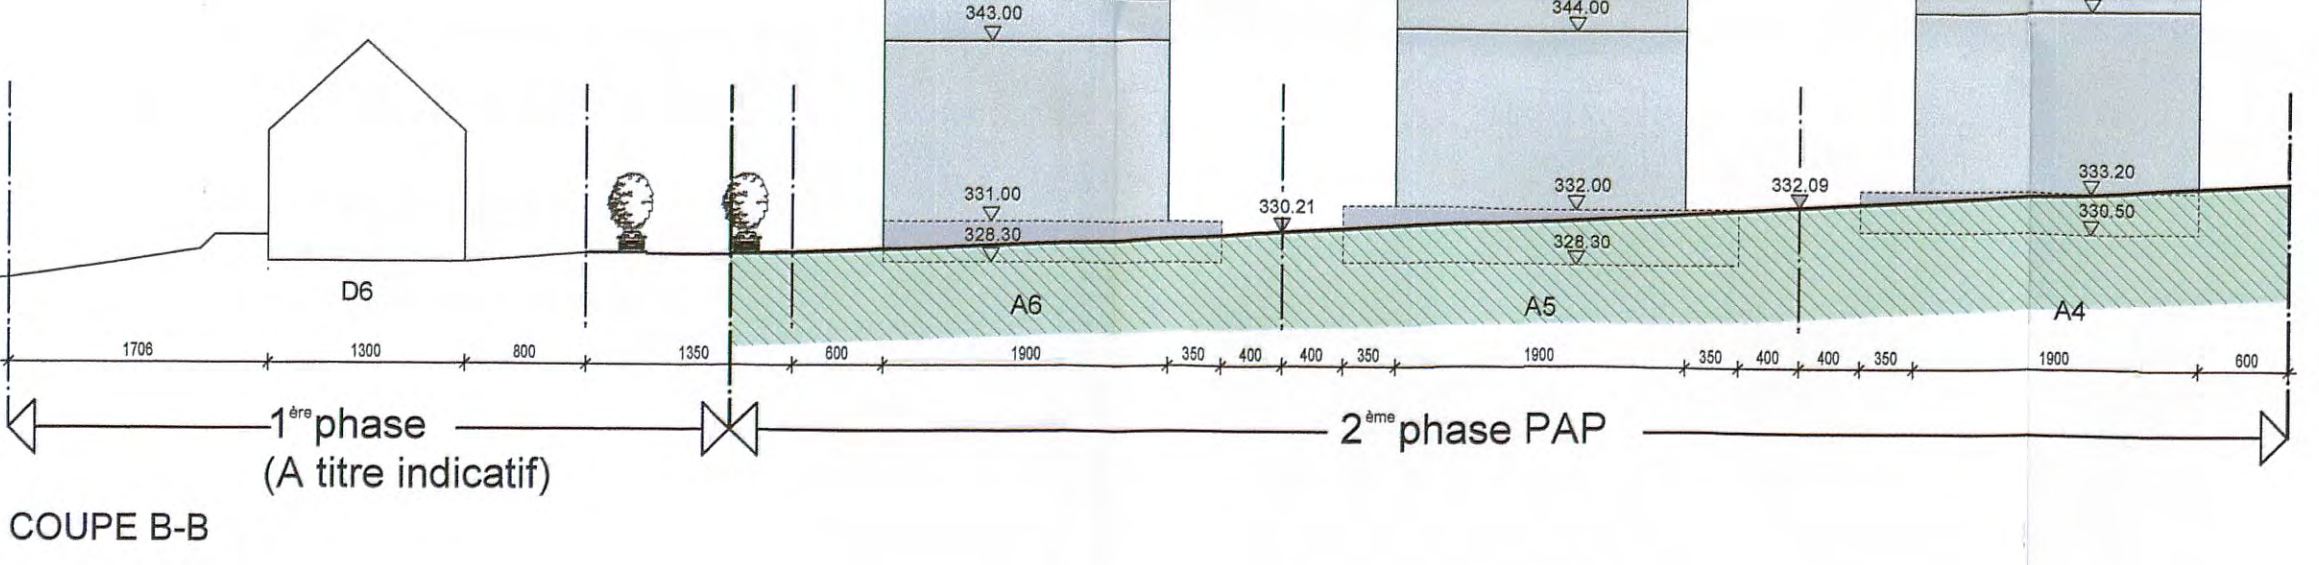

Modification C4 suivant réclamation

- Legende: (Vue en plan)
- Bâtiments projetés (H3)
 - Routes projetées (F)
 - Parkings publics
 - Espace vert public 3857 m² (D+E)
 - Jardins privés
 - Zone de terrasses privées sur sous-sol
 - Rampe
 - RDC : Niveau
 - SSL : Niveau
 - Entrée garage
 - Passage piétons
 - Passage pour véhicule d'intervention d'urgence
 - Liaison souterraine moyennant une servitude de passage
 - Borne télescopique
 - Emprise maximale sous-sol
 - Eclairage public
 - Canalisation
 - Conduite eau

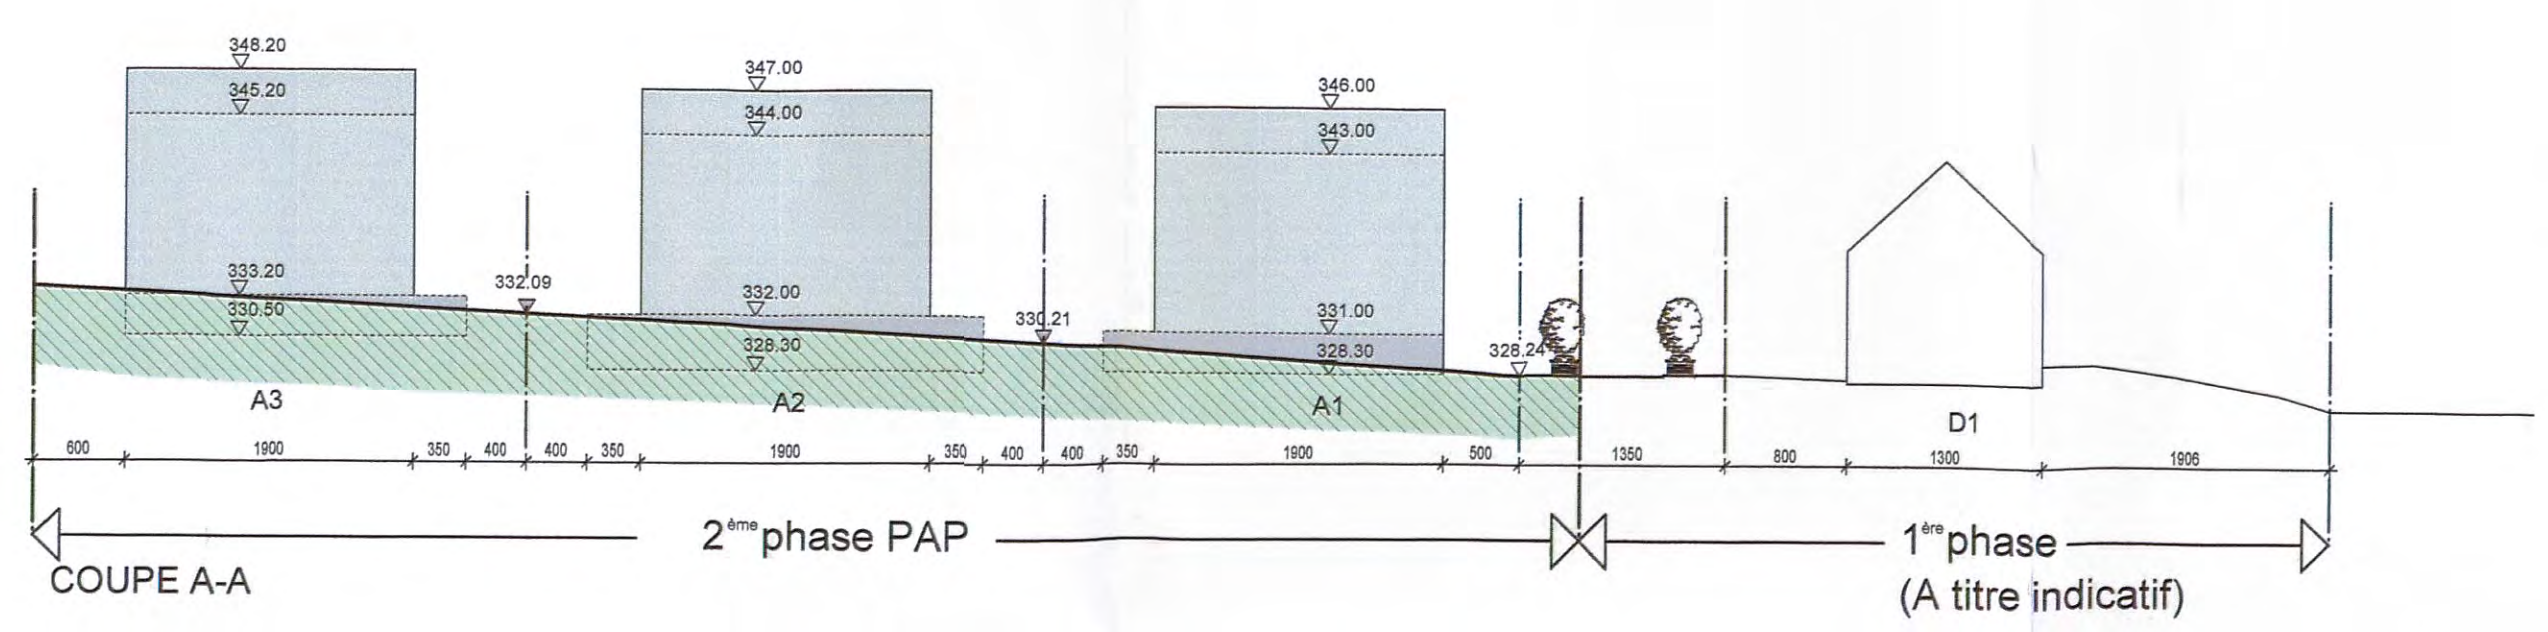

Les hauteurs des corniches et des faîtages sont indicatives et varieront en fonction des profils des routes projetées et existantes.

BALLINI, PITT & PARTNERS
ARCHITECTES S.C.
11, rue de la Gare, L-1011 Luxembourg
Tél. : 00352 45 98 13 11 - Fax : 00352 45 98 13 12

appartient à l'approbation définitive
du conseil communal du
25 avril 2005
référence n° 82a/2-2/2002

19.04.05 K.B. R.P. Modification C4 suivant réclamation
01.07.04 K.B. R.P. Mise à jour routes
21.06.04 K.B. R.P. Création du plan

Référence: A1630-26C
Le présent document appartient
à ma décision de ce jour:
Luxembourg, le 7 décembre 2005
Le Ministre de l'Intérieur
et de l'Aménagement du Territoire,
Jean-Marie HALSDORF

Maître de l'ouvrage:
CIC
Compagnie Immobilière de Caste s.a.
2.A. John L. Mac Adam L-1113 Luxembourg
Tél. : 00352 45 98 13 11 - Fax : 00352 45 98 13 12

Projet: MODIFICATION PAP 2^{ème} PHASE

AUTORISATION

Document: PLAN DE SITUATION IMPLANTATION COUPES

Echelle: 1/500

N° de plan: C82

N° de plan: PP G1 1

N° de plan: C

N° de plan: 20040921

N° de plan: 68.200.3015.1135.1134.1130.1131.1114.1133.1132.3017.109