



DEPARTEMENT
CLEFS EN MAIN

3, rue J. PIRET 2350 BP 1508 L1015 LUXEMBOURG
Tel.49 88 88 Tx: 2122 giofe lu Fax: 49 88 49

OUVRAGE: LUXEMBOURG
LOTISSEMENT KOHLENBERG

DESIGNATION:
COUPE TRANSVERSALE

Dresse:	Roland DALLE	Date:	07.03.1994
Echelle:	1/500	Plan no	LOTCOU02


L' Architecte :

Le Propriétaire

Appartient à la délibération

du conseil communal du 30 MAI 1984

30 JAN. 1995 No. 82013/94

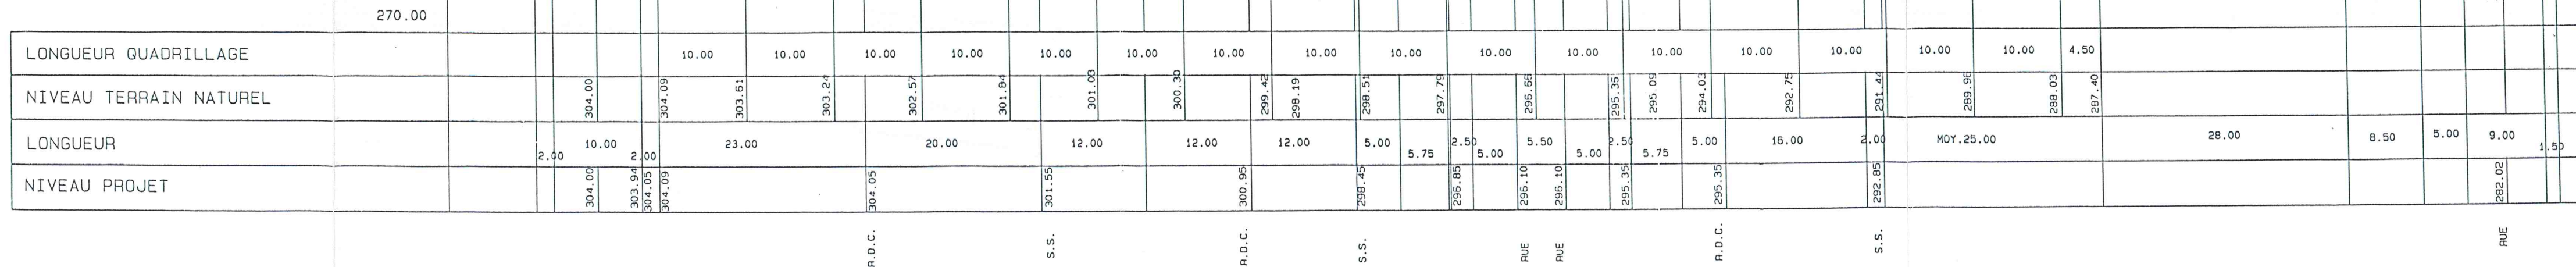

Le présent document fait l'objet
de ma décision du 10-8-95
référence 10592

Le Ministre de l'Intérieur

Michel WOLTER