



COUPE A-A

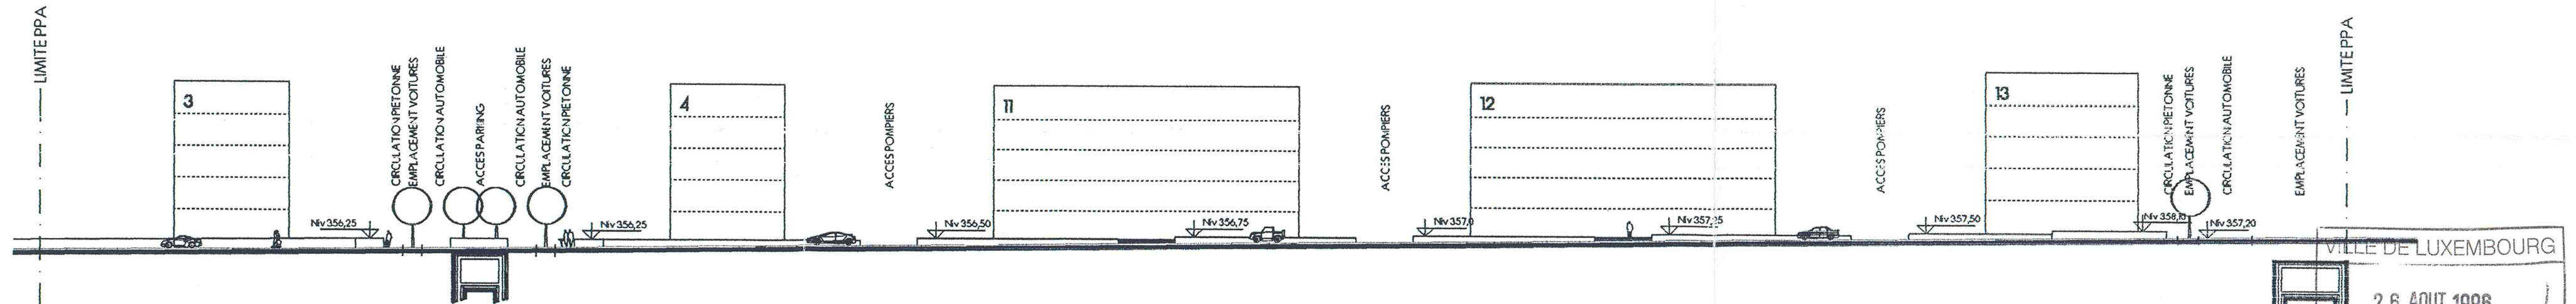


COUPE B-B

VILLE DE LUXEMBOURG
26 AOÛT 1996
SERVICE D'URBANISME

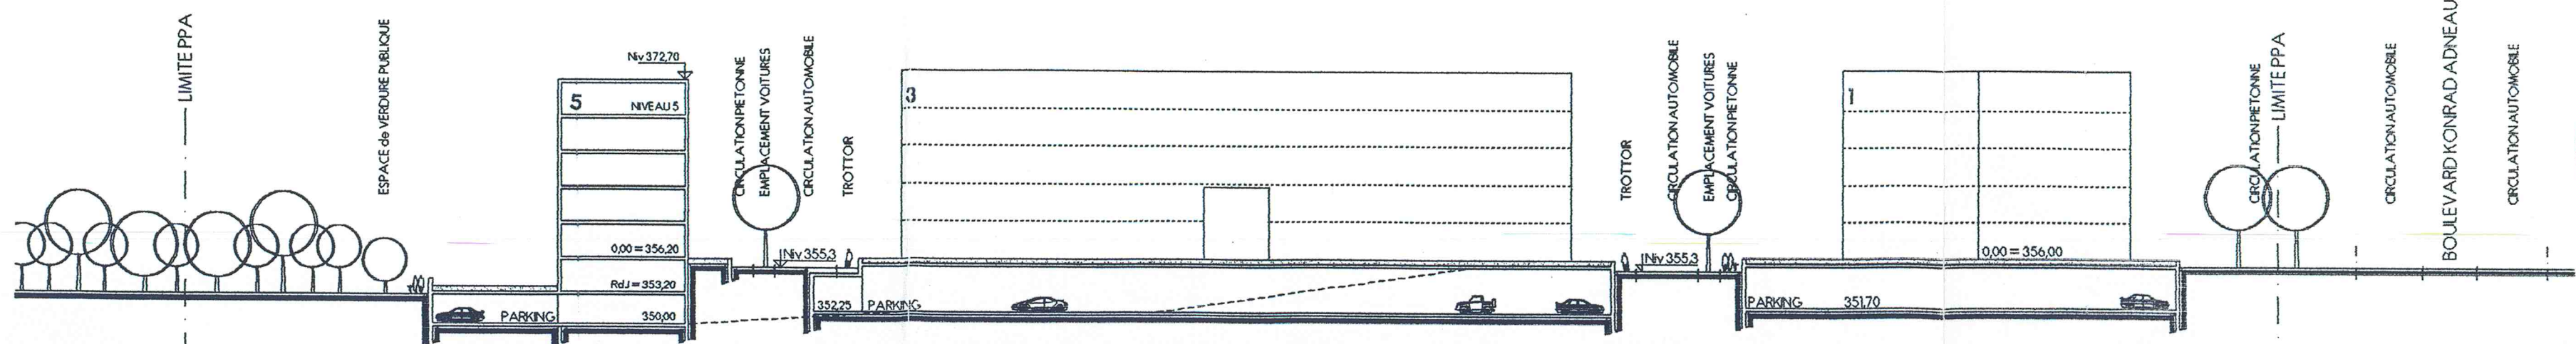

COUPE C-C

Appartient à la délibération
du conseil communal du 10 JUIN 1996
2 JUIL. 1996 No. 86/13/96

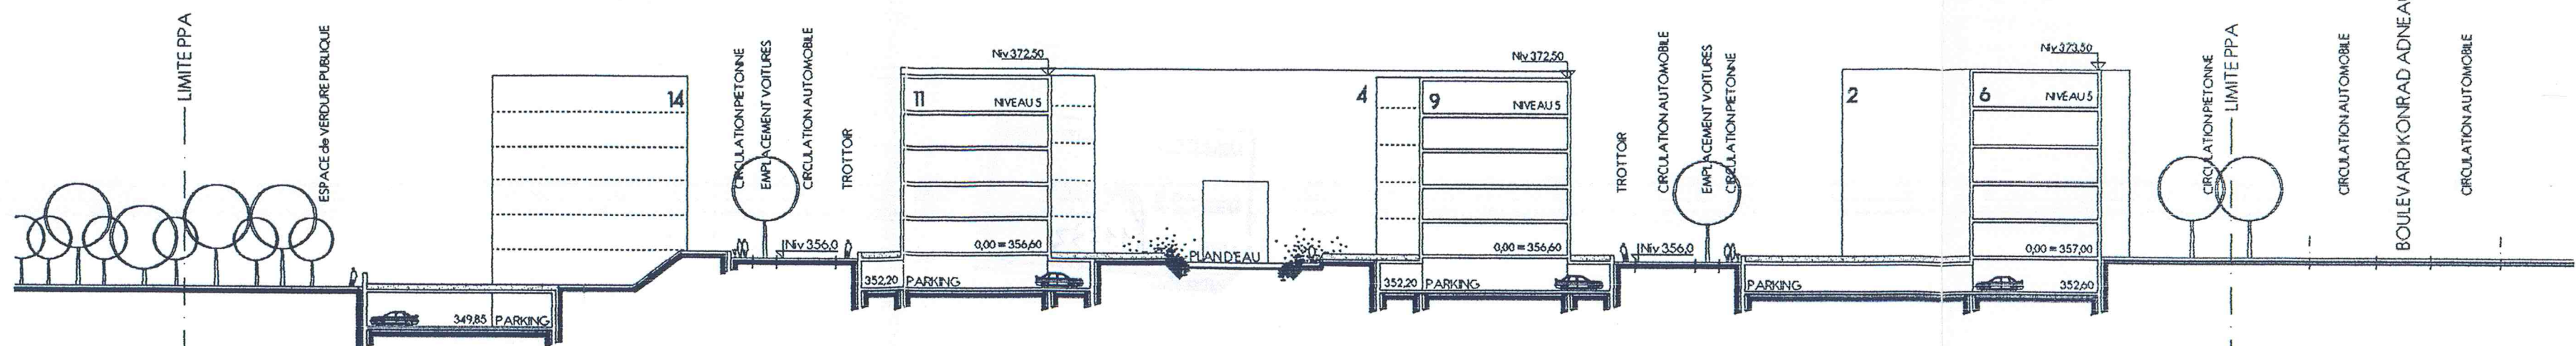

COUPE D-D

Le présent document fait l'objet
de ma décision du 6.8.96
référence 1224
Le Ministre de l'Intérieur
Michel WOLTER