

AMENAGEMENT PARTICULIER DES PROPRIETES DE

MONSIEUR J.P. PULTZ
LUXEMBOURG 165, RUE PIERRE KRIER

MONSIEUR PAUL TURPING
LUXEMBOURG RUE BADEN - POWELL

Appartient à la délibération
du conseil communal du 25 MAI 1981
No. 86/4/80

DRESSE A L'ECHELLE 1:500
LUXEMBOURG 18. AOUT 1980
MARCEL KUGENER - MAAS
A ECHEVINETTE DIPLOME



Marcel KUGENER
Architecte diplômé
2, rue Auguste Lumière
LUXEMBOURG - Tél. 48 72 39

LES PROPRIETAIRES :


Billy J. P. N° 6815

Vu et approuvé
Luxembourg, le 14.7.81
Le Ministre de l'Intérieur,

Vu et proposé
urg, le 5 MAI 1981
Le collège échevinat
Président

Signature
Secrétaire

Jean SPAUTZ

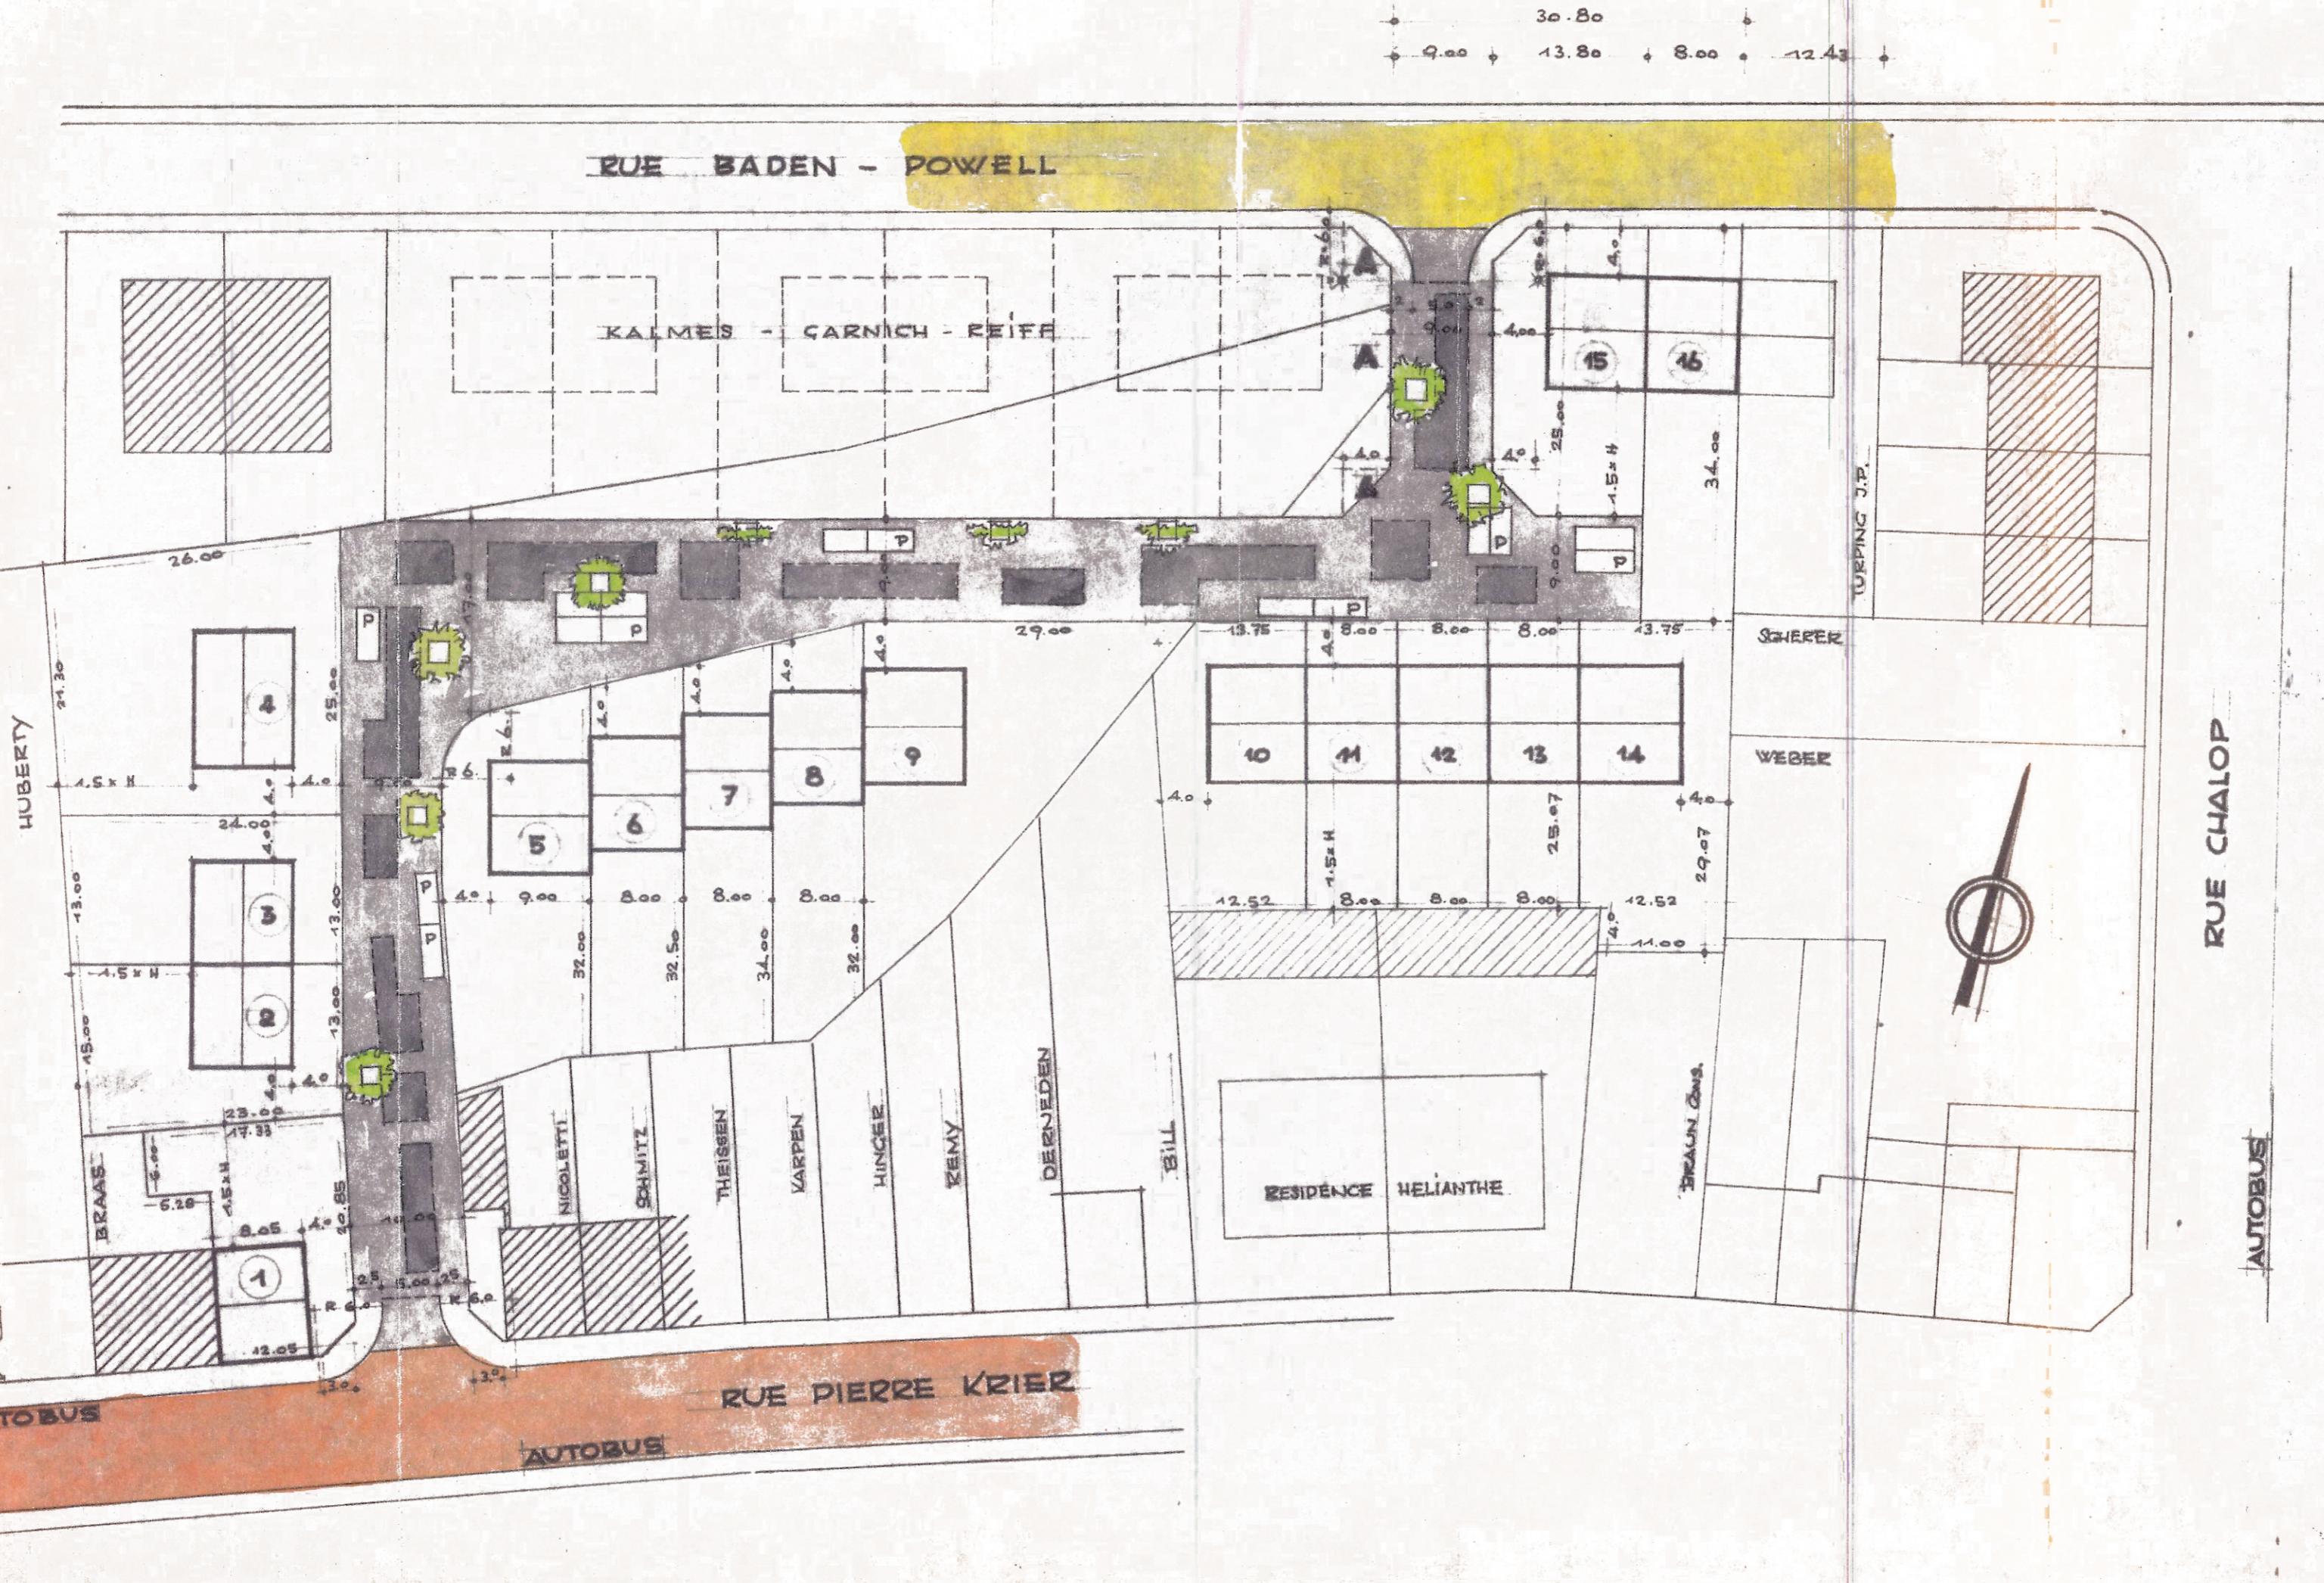

LEGENDE

LOTS 1-9 PROPRIETE DE MONSEUR J.P. PULTZ
LOTS 10-16 PROPRIETE DE MONSEUR P.TURPING

A TERRAINS A CEDER A UN LOTISSEMENT
DES CONSORTS KALMES - CARNICH - REIFF
RESP. A ECHANGER POUR LA VOIE.

PROPRIETE : PULTZ TURPING

SURFACE TOTAL DES TERRAINS : ACRES 52.81 25.24

TERRAIN A CEDER OU A ECHANGER : 6.26 0.44
SURFACE DE LA DESERTIE WOONERT : 14.72 5.72
SURFACE DES PLACES A BATIR : 31.63 19.08 25.24

SURFACE BATIE : 7.80 5.90
SURFACE LIBRE : 23.83 31.63 13.18 19.08

COEFFICIENT CMU : 0.80 0.80
LOGEMENTS HECTARE : 17 27
A PAR SURFACE BRUT : 28 26
B PAR SURFACE NET : 26

HAUTEUR MAXIMA IMMEUBLES : 8.56 8.5
TOUT EN RESPECTANT UN RECOL
DE 1.5 FOIS LA HAUTEUR SUR LA
LIMITÉ POSTERIEURE DU TERRAIN

TOITURES : A DEUX VERSANTS
AVEC PENTE MINIMA DE 30°