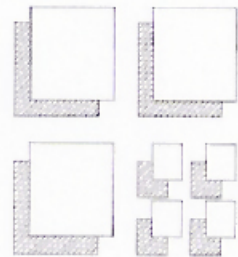
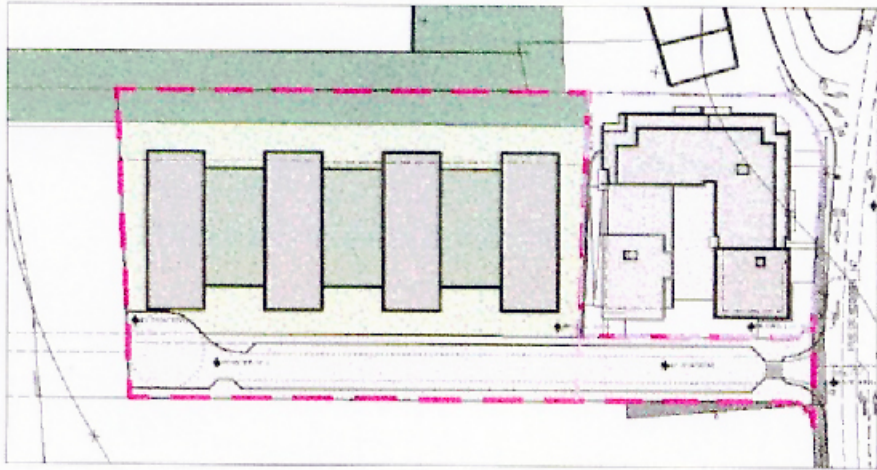
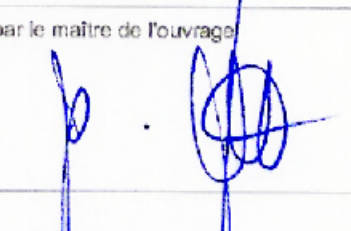
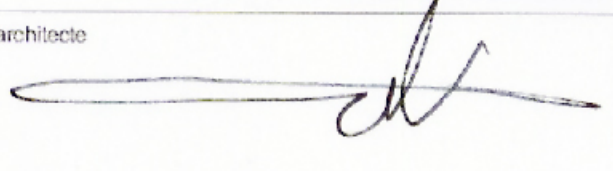


SURFACE BRUTE LOTS 2 et 3 (SURFACE TOTALE PAP)	6970 m²
SURFACE TOTALE BRUTE PPA	
SURFACE TOTALE NETTE PAP (75%)	5227 m²
SURFACE NETTE TOTALE DU TERRAIN CONSTRUCTIBLE	
SURFACE CONSTRUCTIBLE (SURF.NETTE x CMU 2.0)	10454 m²
SURFACE D'EXPLOITATION hors sol SELON PROJET	9533 m²
NOMBRE DE PARKINGS APPROXIMATIFS	175 pl.
SURFACE VOIRIE	2024 m²
SURFACE ZONE VERTE PAP	700 m²
SURFACE CEDEE (ZONE VERTE + VOIRIE)	2724 m²
SOIT 25% + 14,07% = 39,07% DE LA SURFACE TOTALE DU PAP	

	LIMITE DU PAP
	GABARIT BATIMENT
	LIMITE DU SECTEUR M4
	ZONE VERTE
	NOUVELLE RUE
	TERRAIN A ECHANGER
	TERRAIN A CEDER

Projet N° 572	Plan N° ppa001o	Echelle 1/500	Date 19.03.01													
appartient à l'approbation provisoire du conseil communal du 5 juillet 2004 référence n° 82a/4/2001																
<table><tr><td>o</td><td>22-10-2003</td><td rowspan="4">FS Modifications parties voisines et implantation dans FS ajout des commentaires dans les calculs des :</td></tr><tr><td>n</td><td>28.03.2003</td></tr><tr><td>m</td><td>17.03.2003</td></tr><tr><td>l</td><td>06.03.2003</td></tr><tr><td>INDICE</td><td>DATE</td><td colspan="2"></td></tr></table>				o	22-10-2003	FS Modifications parties voisines et implantation dans FS ajout des commentaires dans les calculs des :	n	28.03.2003	m	17.03.2003	l	06.03.2003	INDICE	DATE		
o	22-10-2003	FS Modifications parties voisines et implantation dans FS ajout des commentaires dans les calculs des :														
n	28.03.2003															
m	17.03.2003															
l	06.03.2003															
INDICE	DATE															
appartient à l'approbation définitive du conseil communal du 8 novembre 2004 références n°s 82a/4/2001																
		GUBBINI & LINSTER architectes														
		14, RUE ROBERT STUMPER L-2557 LUXEMBOURG TEL: (00352) 40 51 35 FAX: (00352) 40 51 38														
Plan d'Aménagement Particulier "Galaxie" rue de Beggen à Luxembourg - Beggen																
		- Vue en plan - Coupe Référence: A4336-26C Le présent document appartient à ma décision de ce jour. Luxembourg, le 29 décembre 2004 Le Ministre de l'Intérieur et de l'Aménagement du Territoire,  Jean-Marie HALSDORF														
Maître de l'ouvrage C.T. société anonyme 10, rue Willy Goergen L-2016 Luxembourg																
Vu et approuvé par le maître de l'ouvrage 		L'architecte 														
Projet N° 572	Plan N° ppa001o	Echelle 1/500	Date 19.03.01													