


G			
F			
E			
D			
C	16-10-03	adaptation E1 et E2	mb mh
B	26-09-03	adaptation E3b	mb mh
A	18-09-03	adaptations diverses	mb mh
ind.	date	modification	dess. vérif. sign.

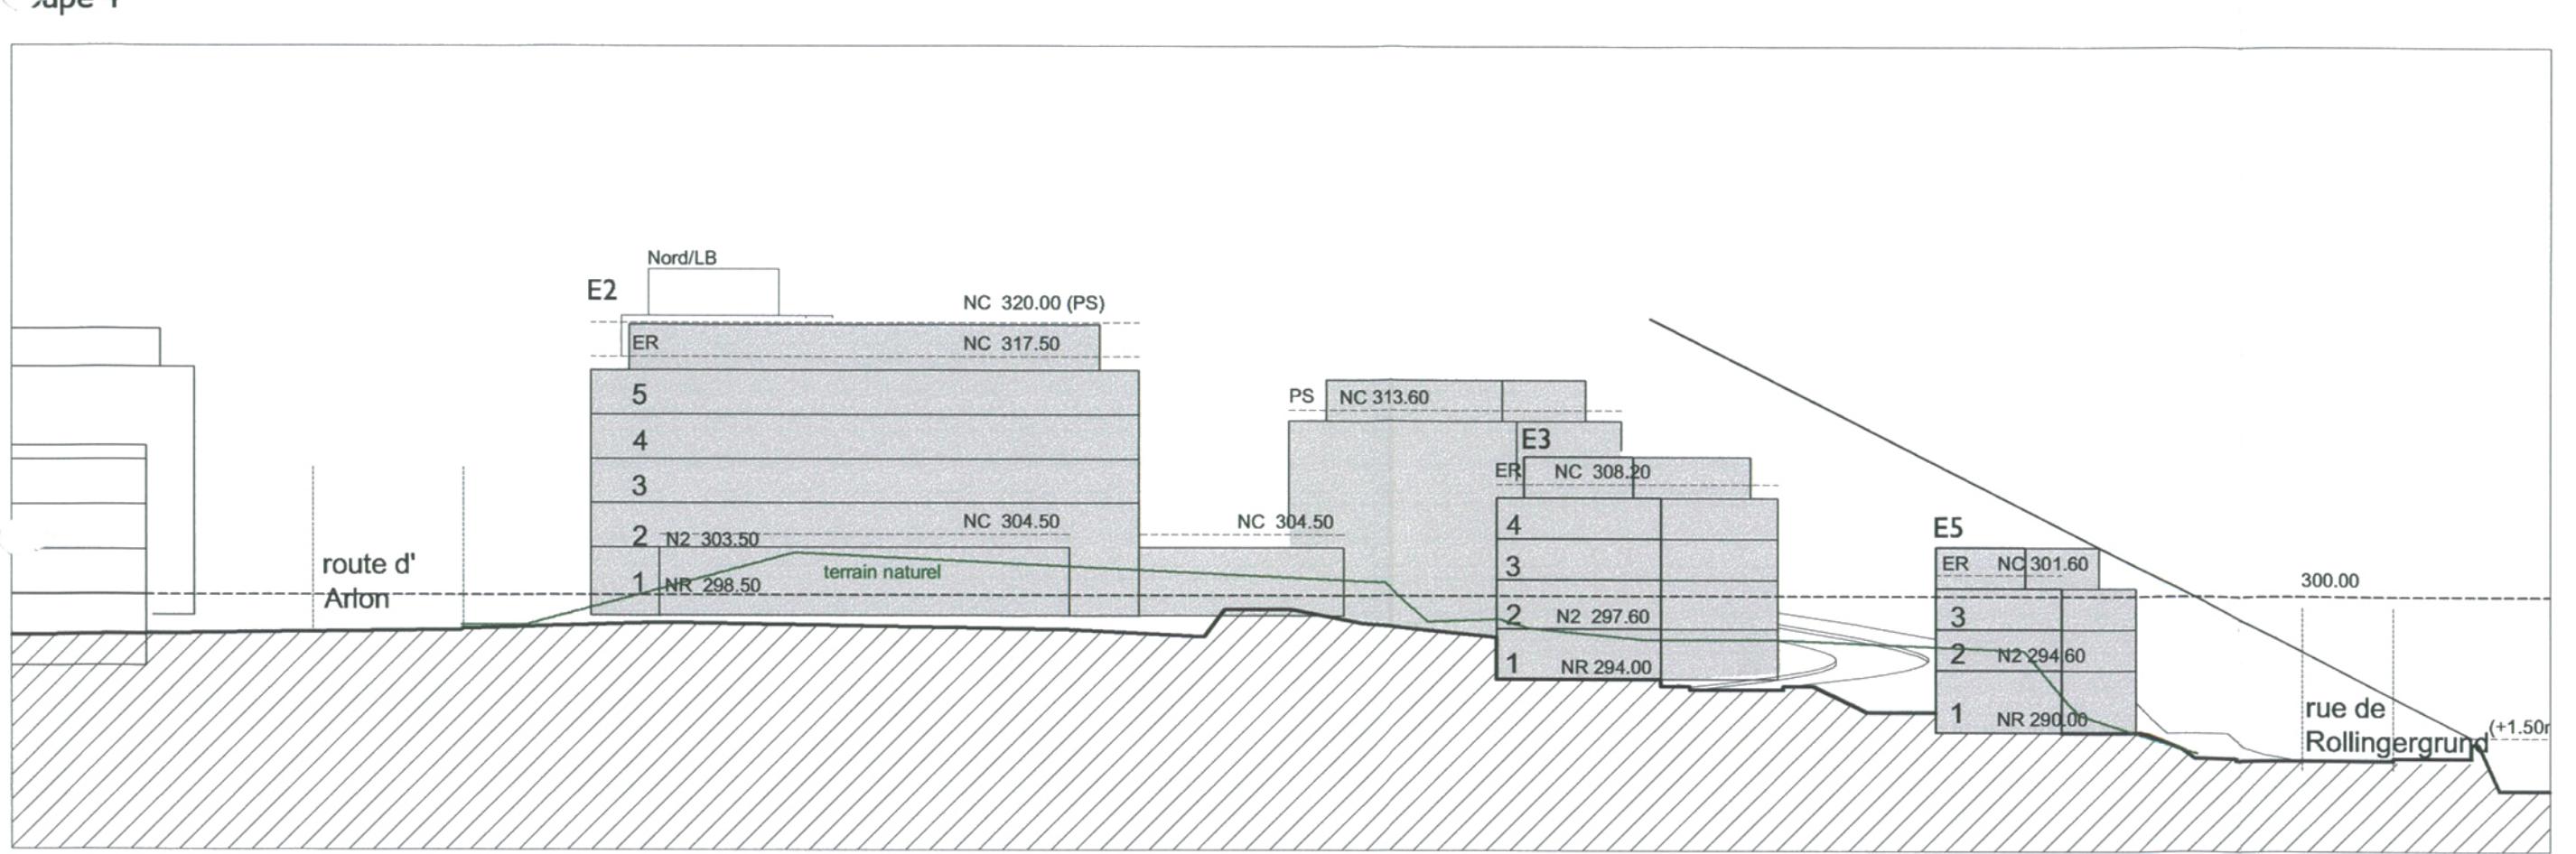

Légende :

- Bureaux
- Habitations
- Parkings
- Caves & locaux techniques

maître d'œuvre	Madame Frisch représentée par Monsieur et Madame Sax <i>[Signature]</i>
projet	mise au point et développement du plan d'aménagement particulier voté en 1993, lot "E" de la place de l'Etoile, Luxembourg
développeur	Hochtief Luxembourg S.A. <i>[Signature]</i> <i>M. H.</i>
architectes	Fabbeck architectes <i>[Signature]</i> <i>F. B.</i>
phase	PAP
titre	Coupes 3, 4 et 5
plan N°	PET_PAP_212
date	01/08/2003
échelle	1/500
format	A1
fichier info.	PAP-16-10-2003
remarques	mod.

C