

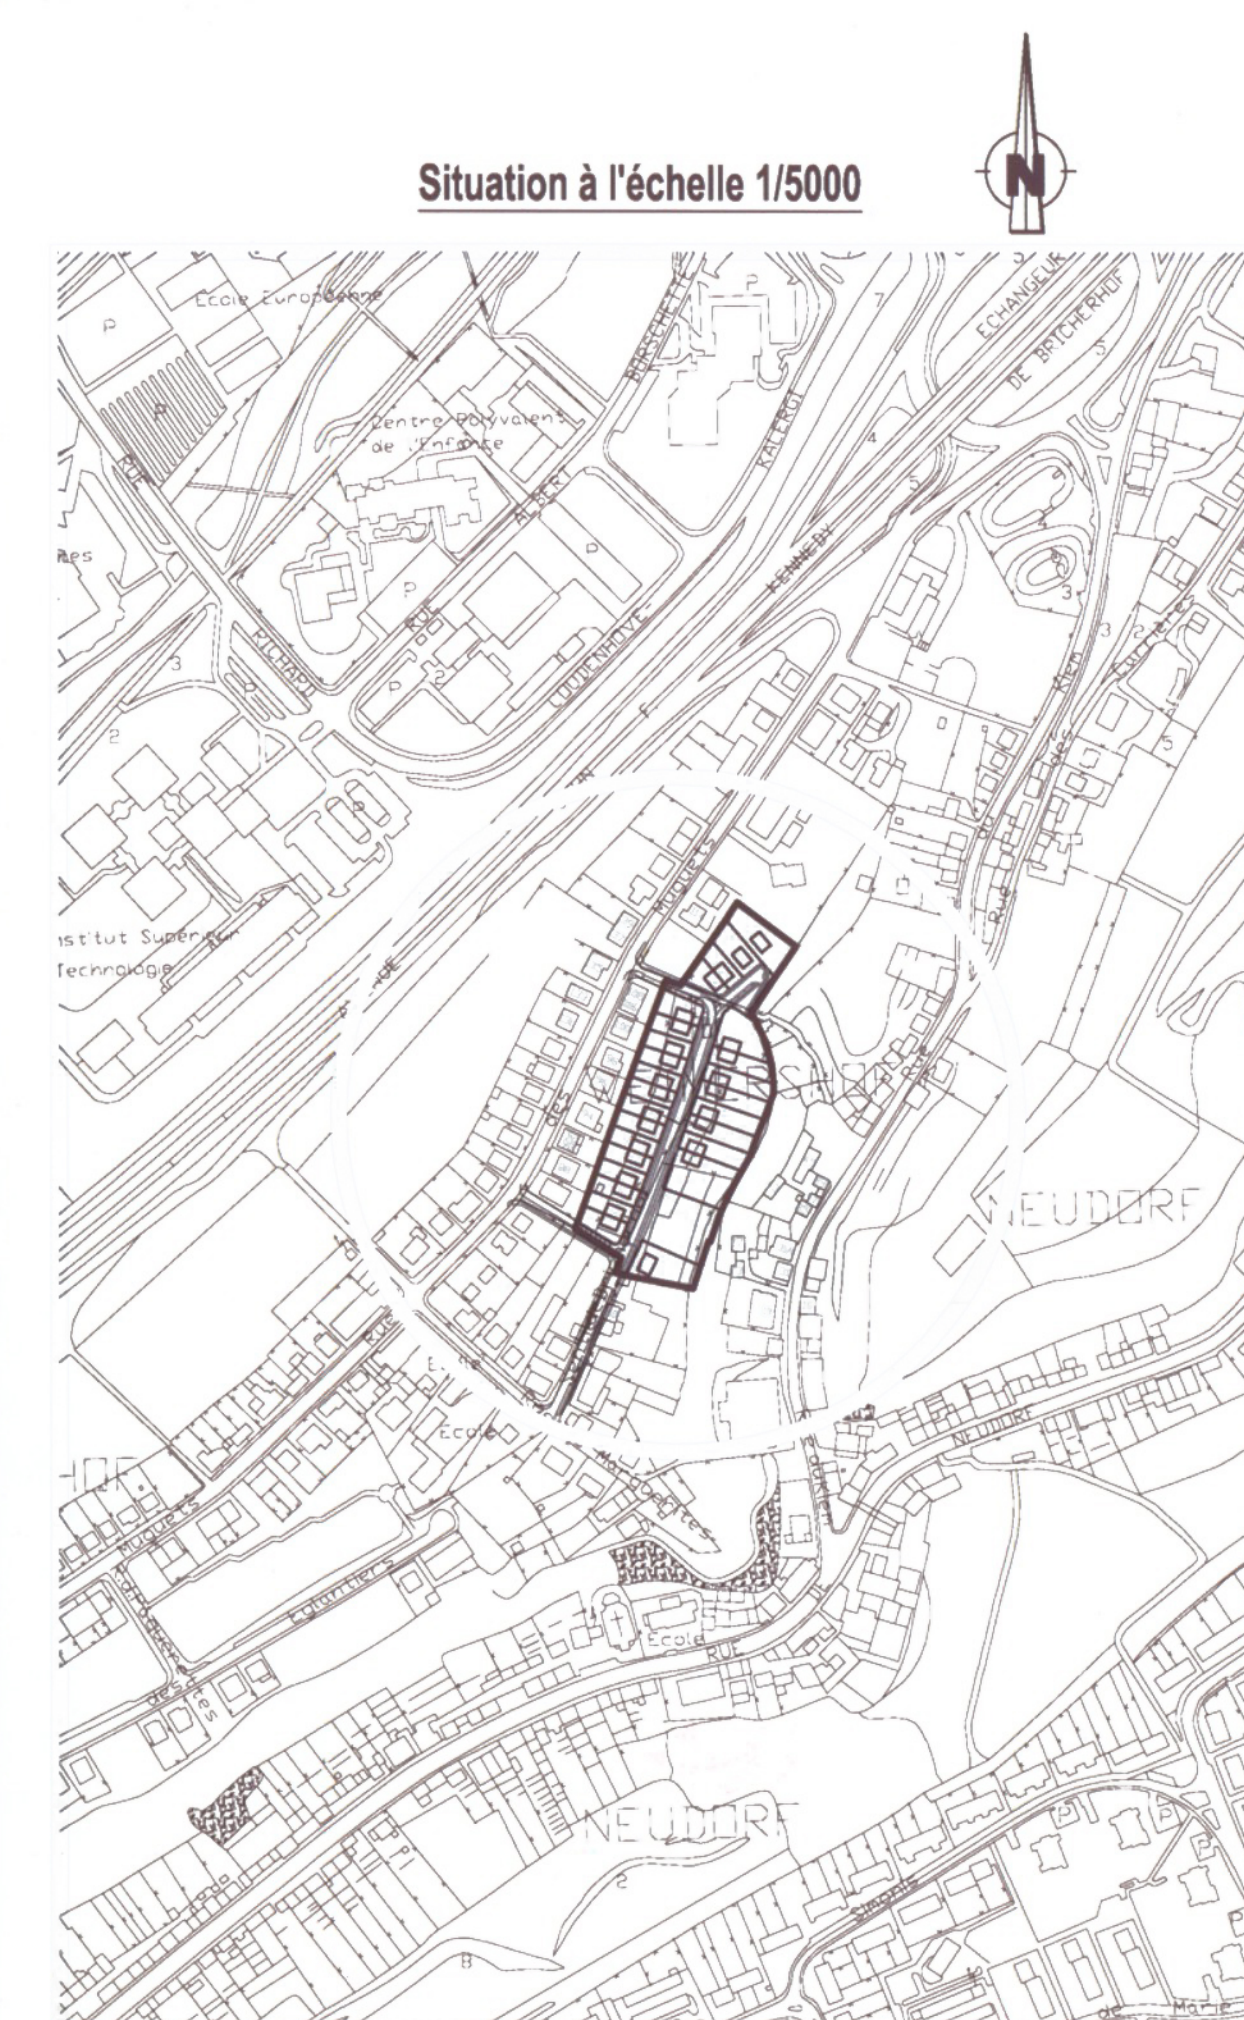
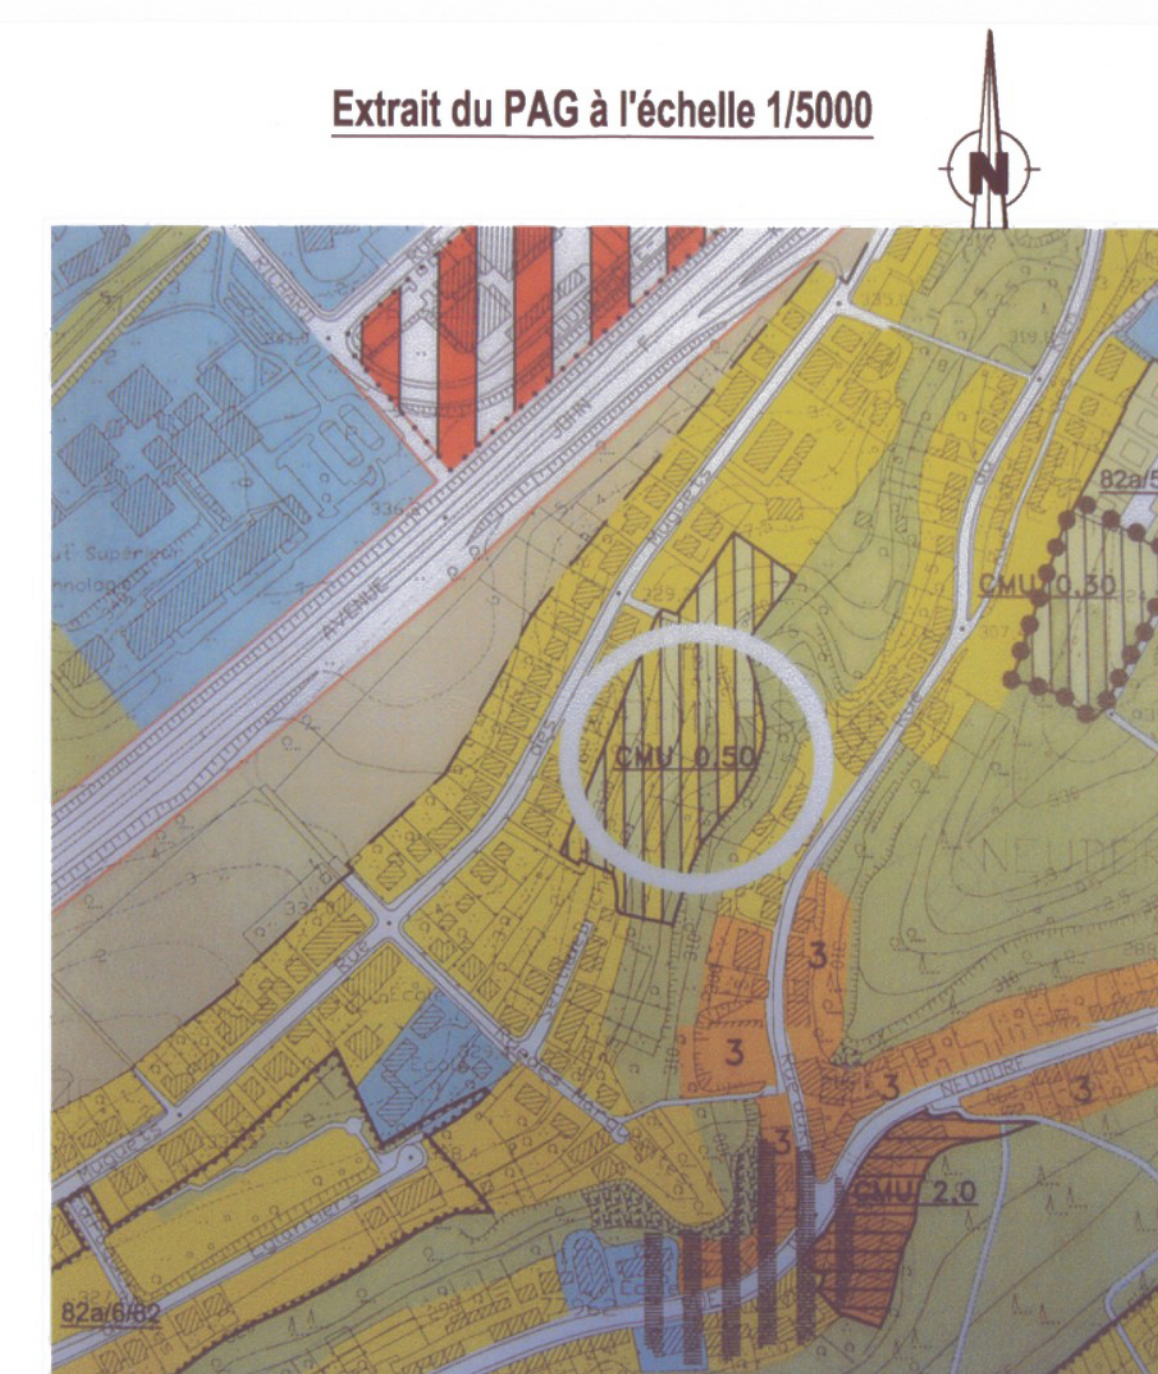



PROJET D'AMENAGEMENT PARTICULIER "SENTIER DU BRICHERHOF"

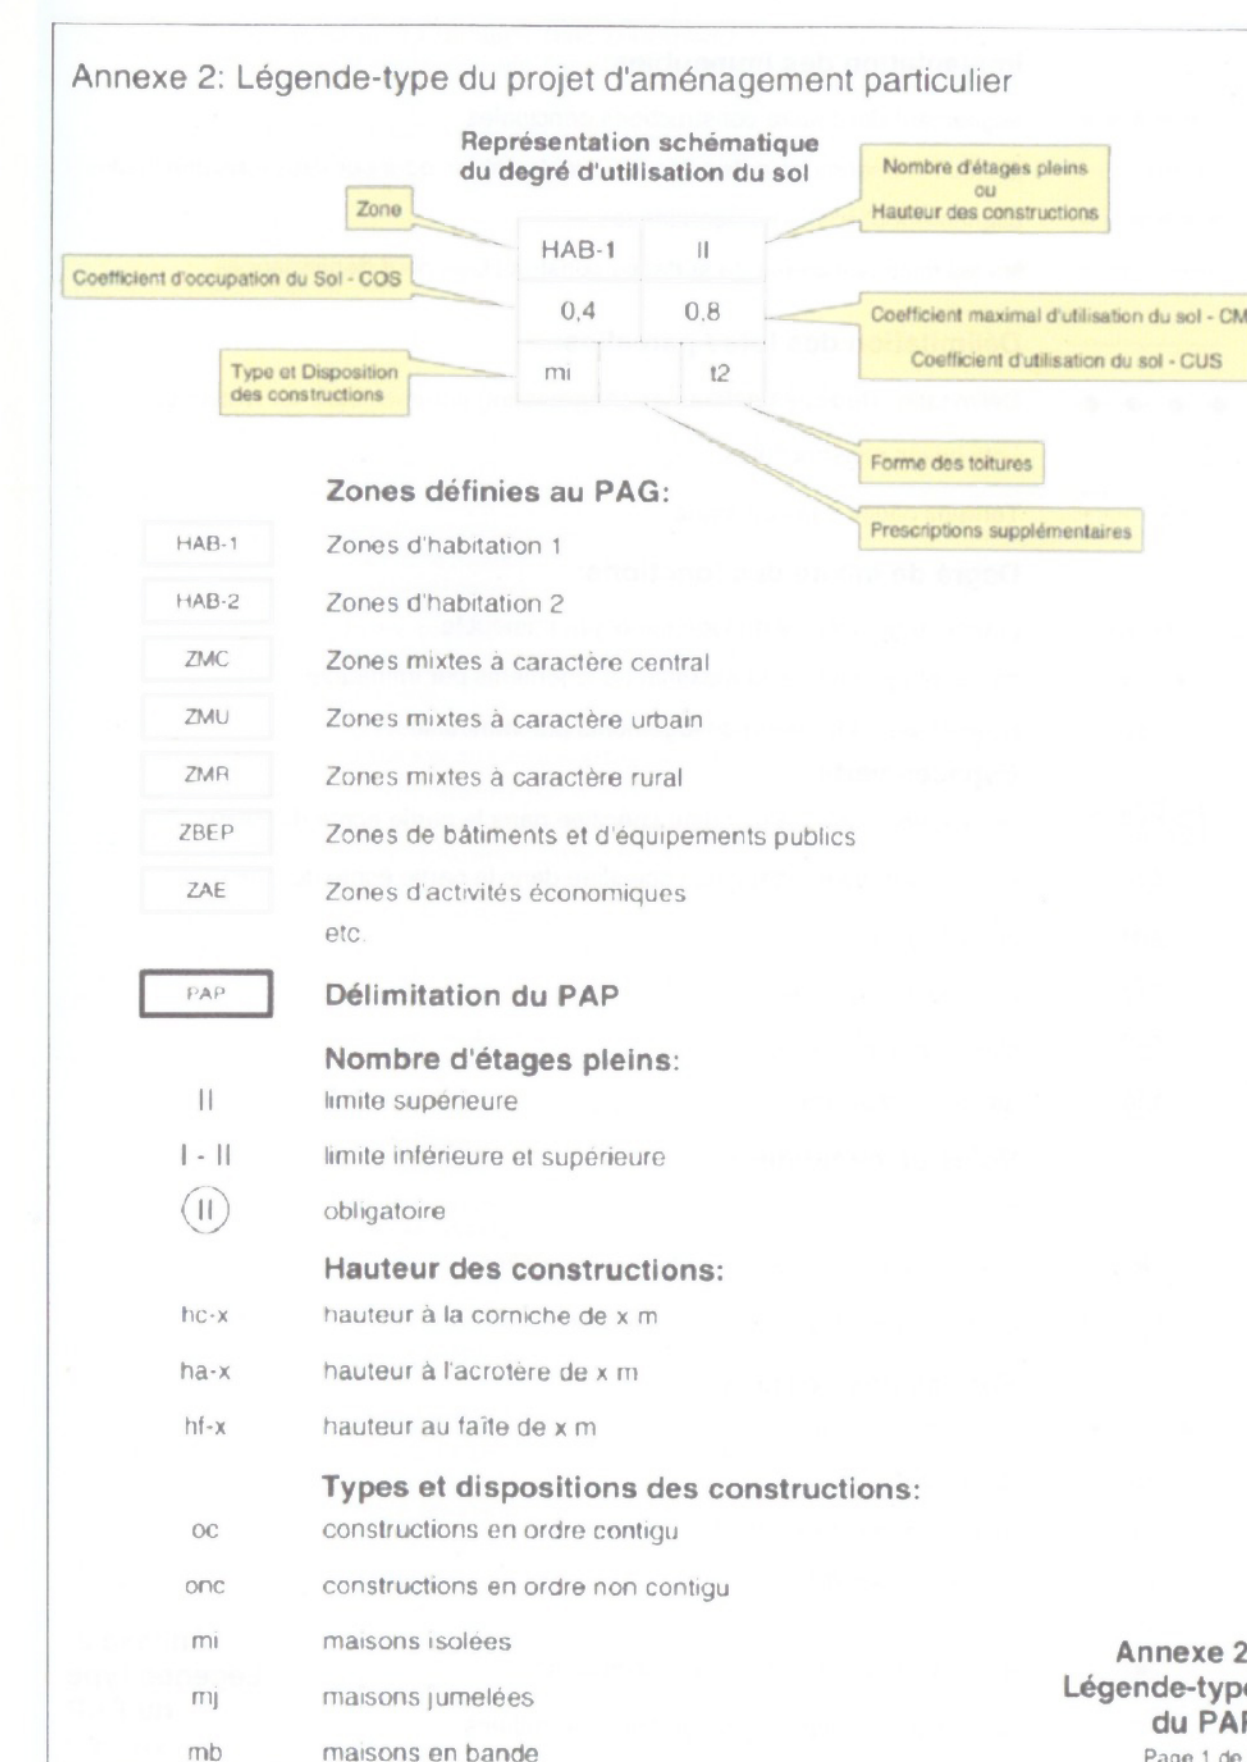

échelle 1/200

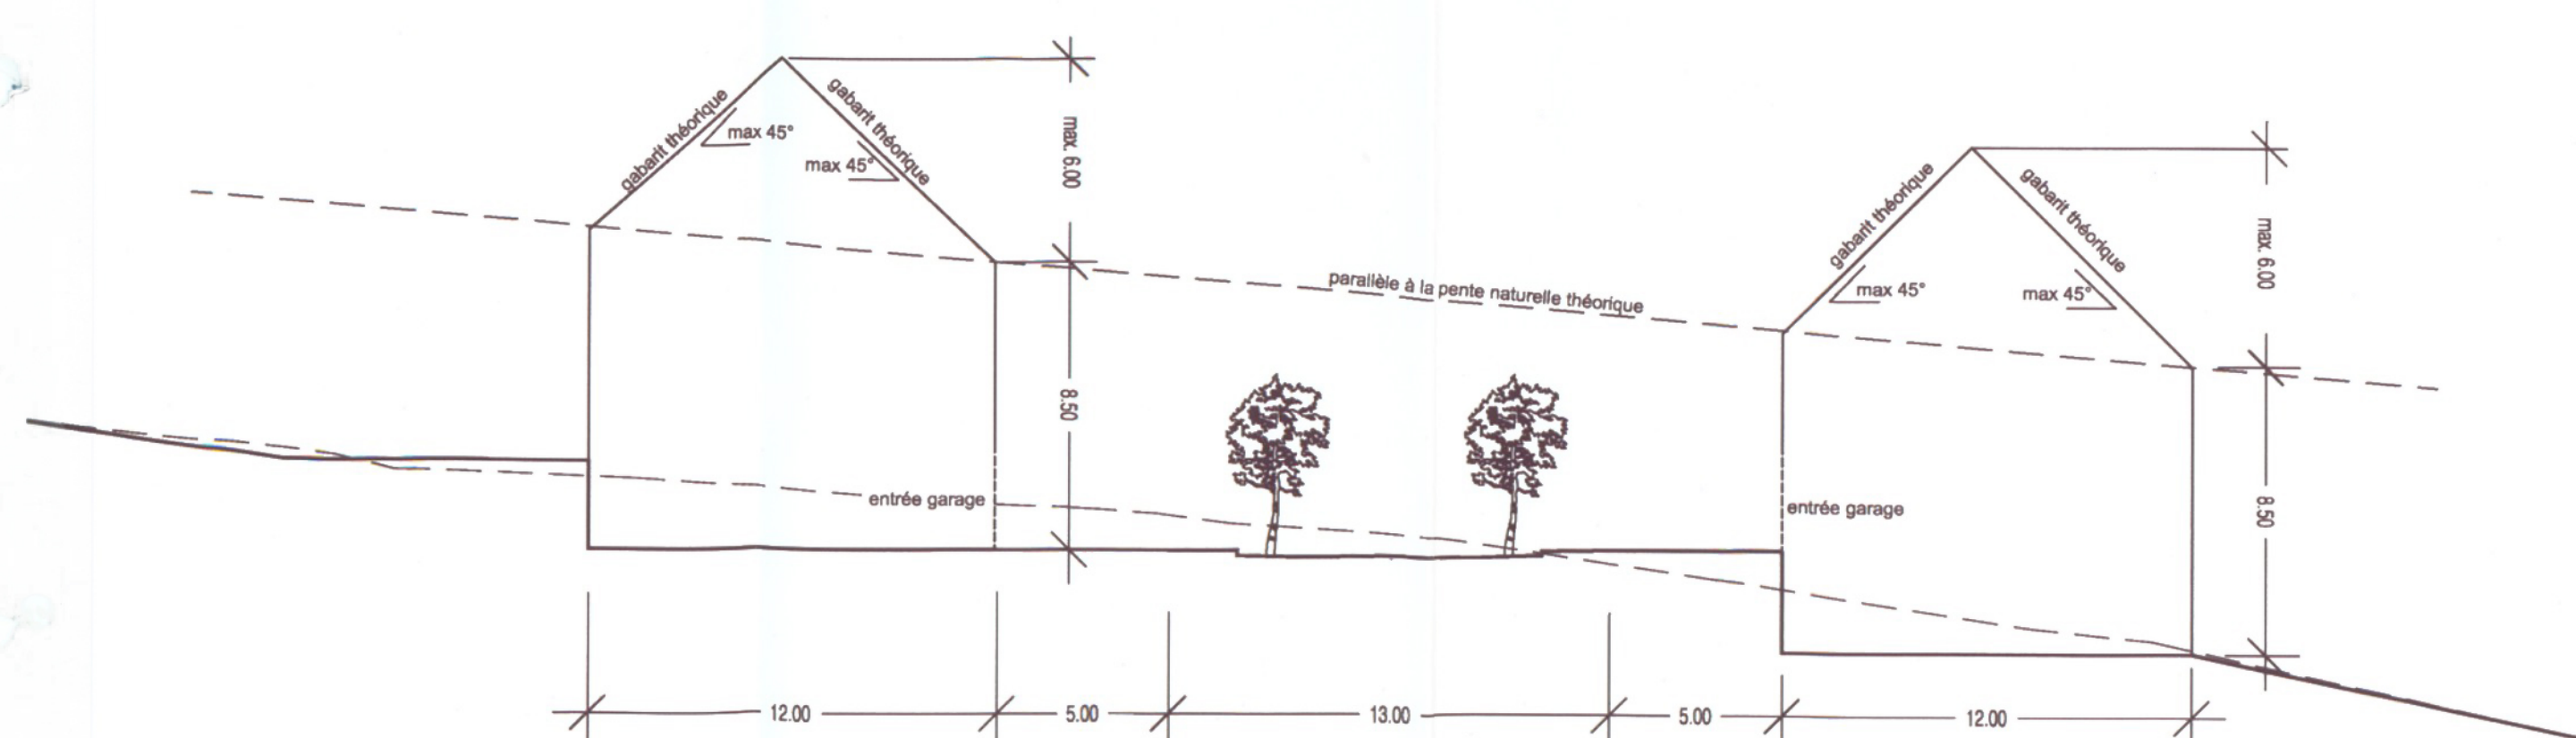

Indications supplémentaires à la Légende-type:

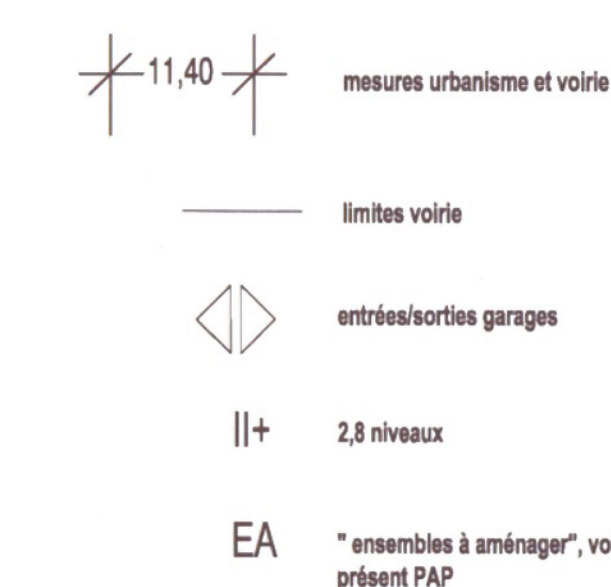

BILAN DES SURFACES

Surface brute = délimitation du PAP =	18 892 m ²
Surface nette = surface totale des lots privés =	15 914 m ²
Surface à céder = surface vert public (EVP) et voirie =	5 078 m ²
Surface de l'espace vert public:	1 889 m ²
Surface brute des constructions au sol:	2 476 m ²
Surface brute des constructions:	6 934 m ²

CMU moyen: 0,5
COS moyen: 0,18

appartient à l'approbation provisoire
du conseil communal
du 21 avril 2008
référence n° 82a/2007/5

Référence : 15585126

Le présent document fait l'objet de l'avis
du Ministre de l'Intérieur et de
l'Aménagement du Territoire,

mis le : 15.02.2008

Référence: 15585/26 C
Le présent document appartient
à ma décision de ce jour.
Luxembourg, le 10/07/08
Le Ministre de l'Intérieur
et de l'Aménagement du Territoire,
18 692 m2

Ministère de l'Intérieur
DATUR
20 NOV. 2007
No



Projet d'aménagement particulier
"Sentier du Bricherhof"

NO PLAN: 1 A	Partie graphique	DATE: 06.08.2007
------------------------	------------------	----------------------------

NO DOSSIER:		Pour la Ville:
82a/1/99		

FOND DE PLAN: extrait de l'ATLAS TOPOGRAPHIQUE 1:500 VILLE DE LUXEMBOURG - SERVICES DU GEOMETRE
réalisation par procédé photogrammétrique (prise de vues aériennes : avril 1987)
dernière actualisation : xxxxxx