

PROJET D'AMENAGEMENT PARTICULIER A WEIMERSHOF

(SECTEUR D'HABITATION DE FAIBLE DENSITE)

ECHELLE 1 : 500

Service de la Topographie et des Biens
de la Ville de Luxembourg

Luxembourg le 31 mars 1980

A. Ha.

ingénieur-géomètre


(Plan modifié le 14 mars 1983)

(Plan modifié le 19 mars 1984)

COMMUNE D'EICH
SECTION "D" DE NEUDORF

Lieux-dits: Rue des Marguerites
Rue des Muguets
Rue des Bleuets
Rue de Neudorf

Propriétaire	nos. cad.	contenance cad.	contenance cad à l'intérieur du périmètre de remembrement	Teinte des lots attribués après le remembrement
Luxembourg, l'Aspic Civil	471/4019 471/3788	3 ha 15 a 00 ca	1 ha 76 a 36 ca	jaune
Kiemmer Marcel (Langertz)	629/3801 632/2170	24 a 56 ca	9 a 38 ca	brune
Kurth Michel (Mangen)	633/1559 630/1083	1 ha 55 a 50 ca	1 ha 59 a 50 ca	verte
Meyrer Eugène (Kurth) et fils Théodore	471/2966 471/3915	38 a 60 ca	32 a 28 ca	violette
Müller Joseph		26 a 86 ca	23 a 08 ca	orange
		5 ha 68 a 52 ca	4 ha 00 a 60 ca	

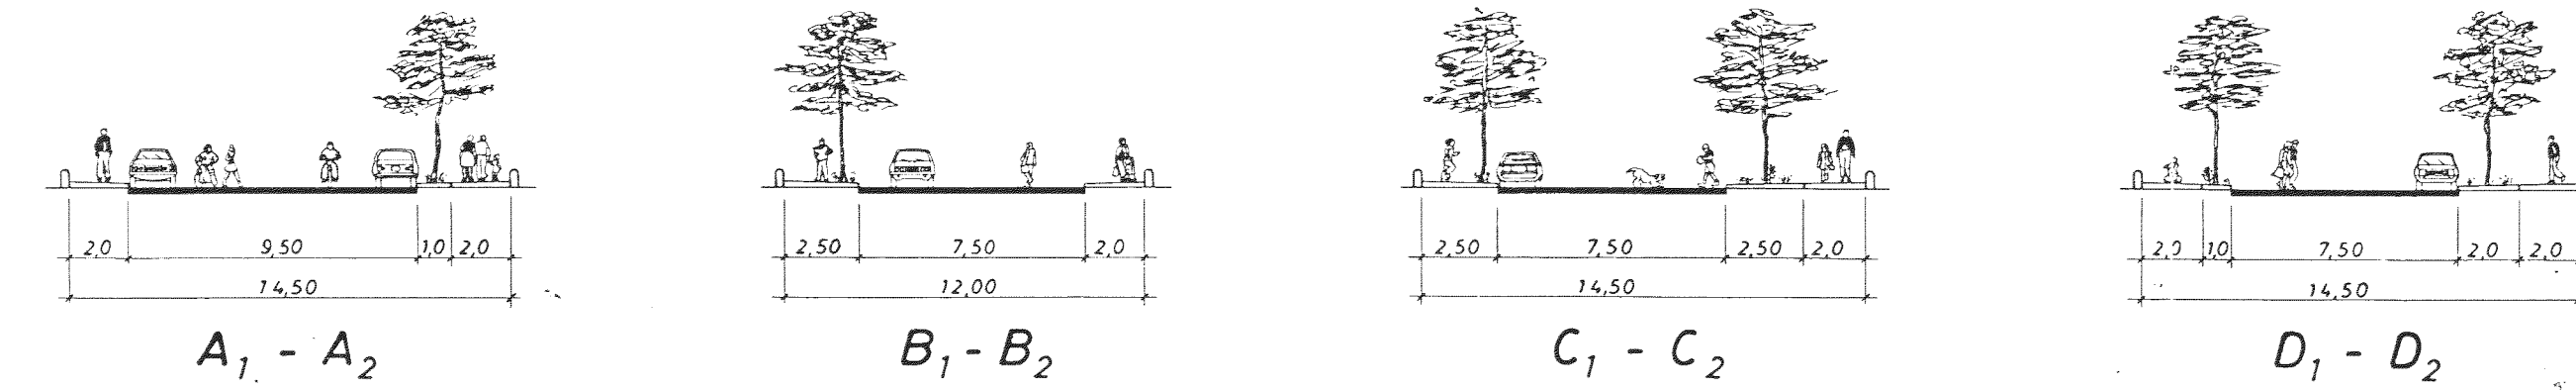

Par leurs signatures les propriétaires
(ou leurs mandataires) des terrains
compris dans le présent remembrement
urbain déclarent avoir vu et approuvé
le projet ci-contre et acceptent
l'attribution et la réalisation des lots
conformément à ce plan et suivant
les dispositions légales.

Luxembourg, le 18 novembre 1980

Luxembourg, l'Aspic Civil
par lettre du
17. 7. 1981

Kiemmer Marcel (Langertz)

Kurth Michel (Mangen) h.r.
Biermann

Meyrer Eugène (Kurth)
et fils Théodore

Müller Joseph

Remarque:
Hauteurs maximales des constructions: 8.00 m

Approuvé et approuvé
Vu et approuvé
Luxembourg, le 28 MAI 1984
Le Ministre de l'Intérieur
Jean SPAUTZ

VILLE DE LUXEMBOURG
DIRECTION
DES TRAVAUX
PUBLIQUES

dessiné: M. Wagner