




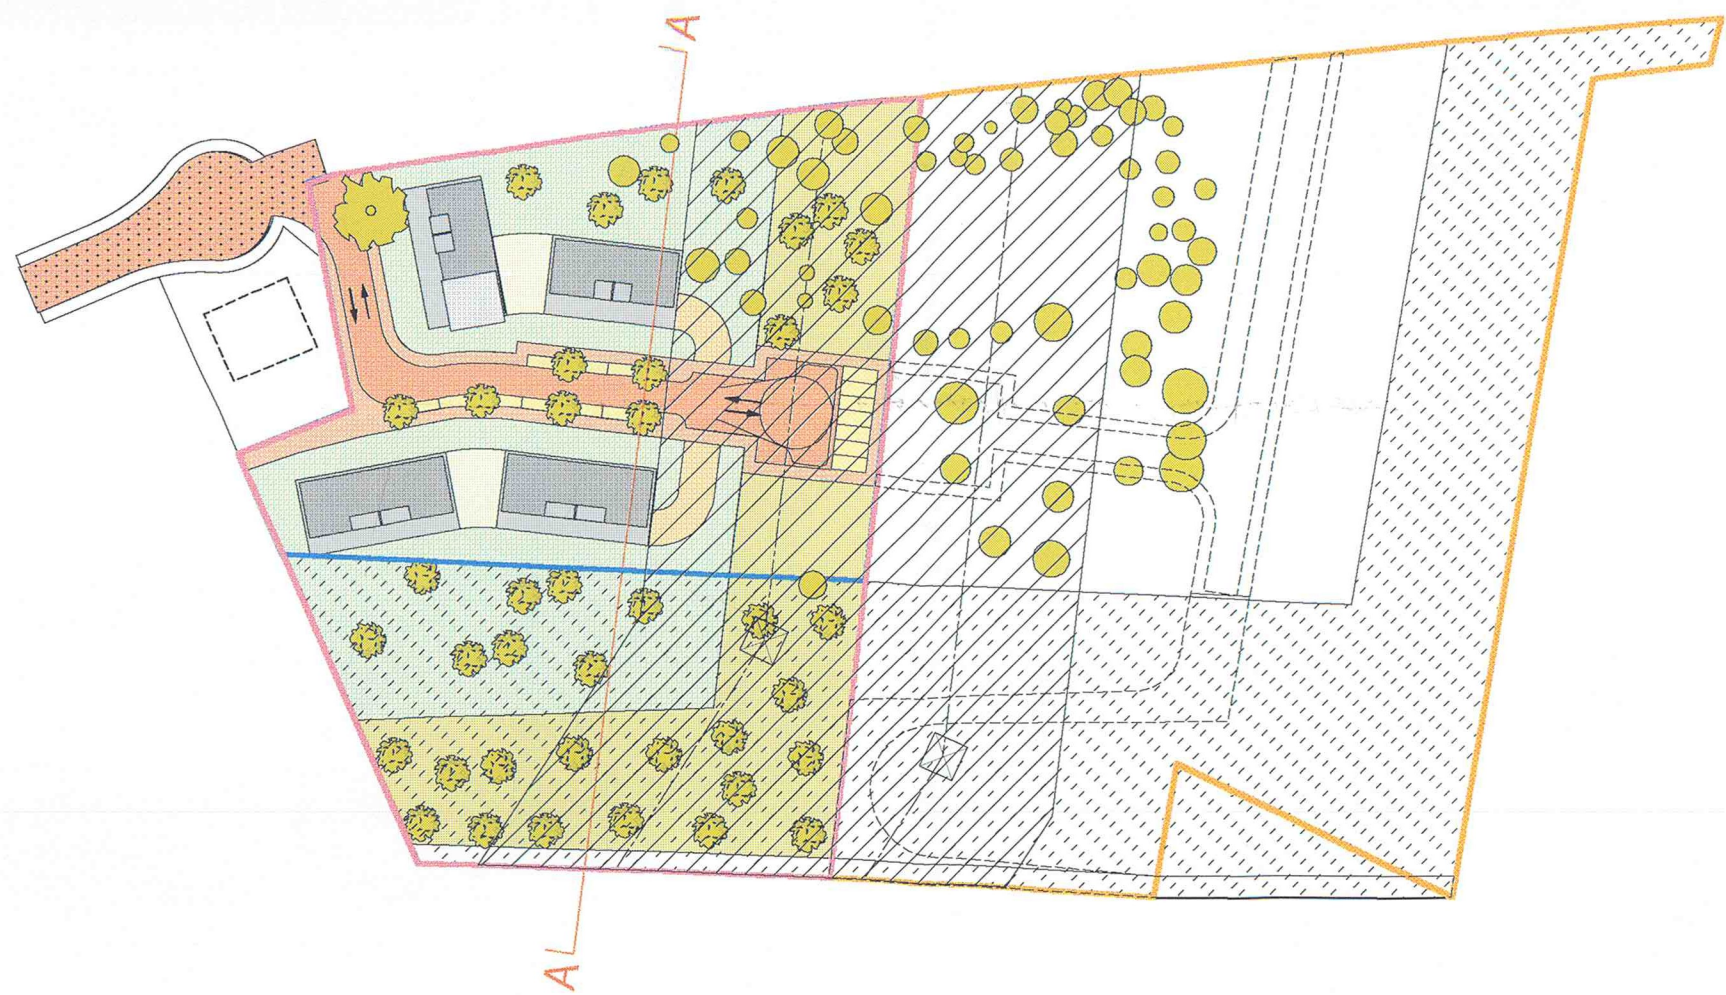


PLAN DE SITUATION ECH. 1: 1250

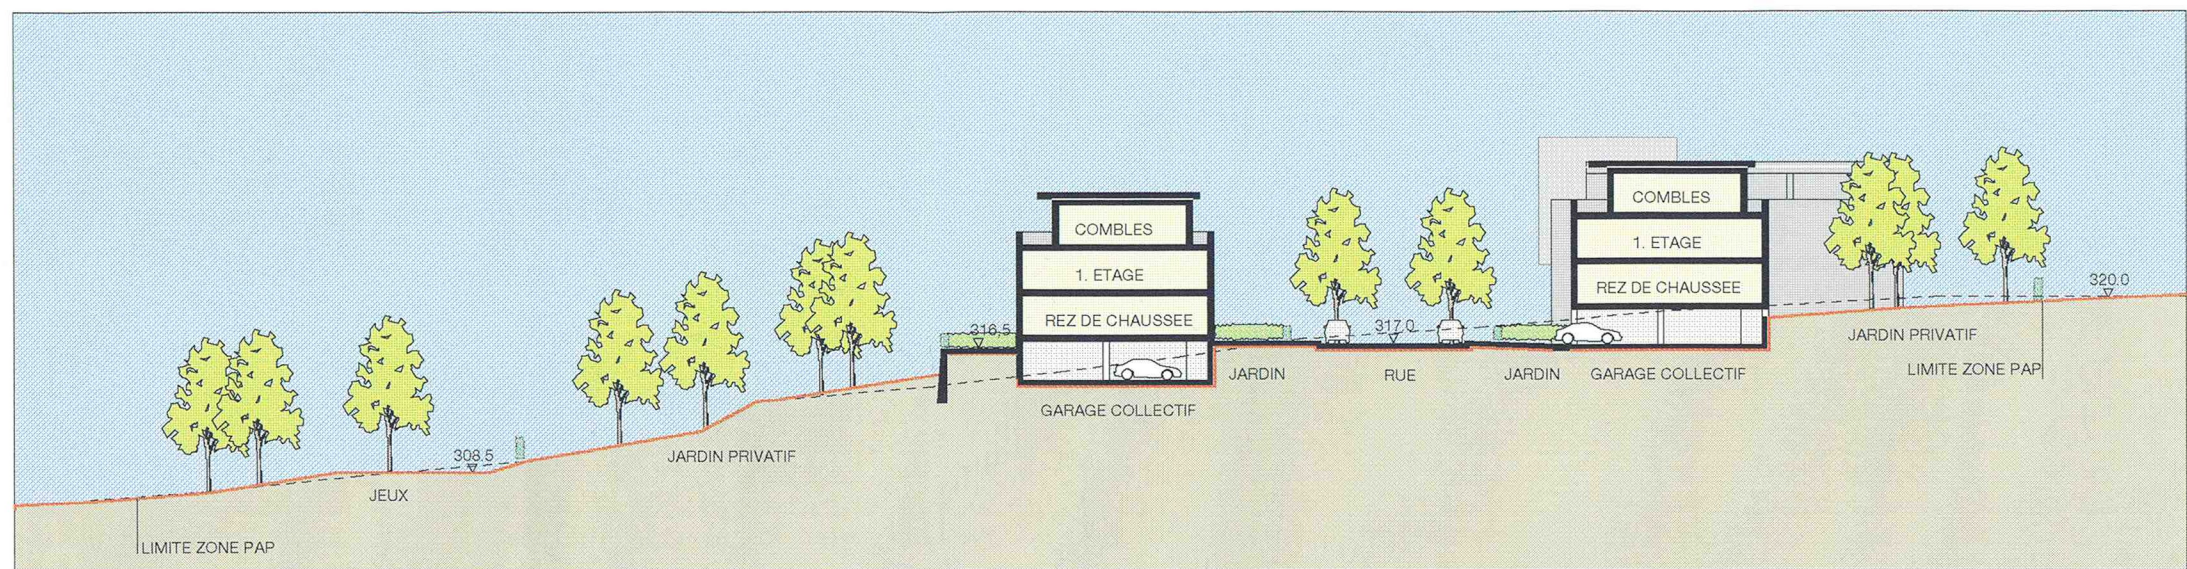

COUPE A-A ECH. 1: 500

----- PROFIL EXISTANT
——— PROFIL PROJETE
——— PROFIL RUE PROJETEE

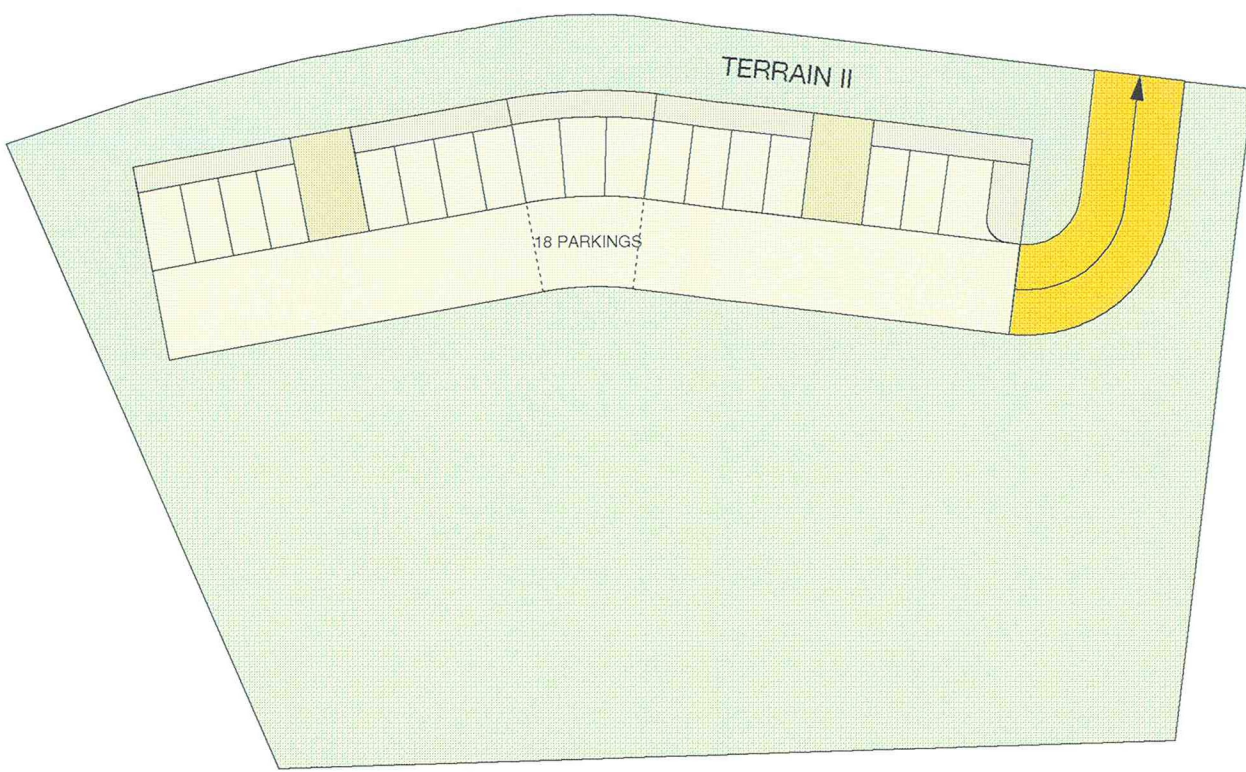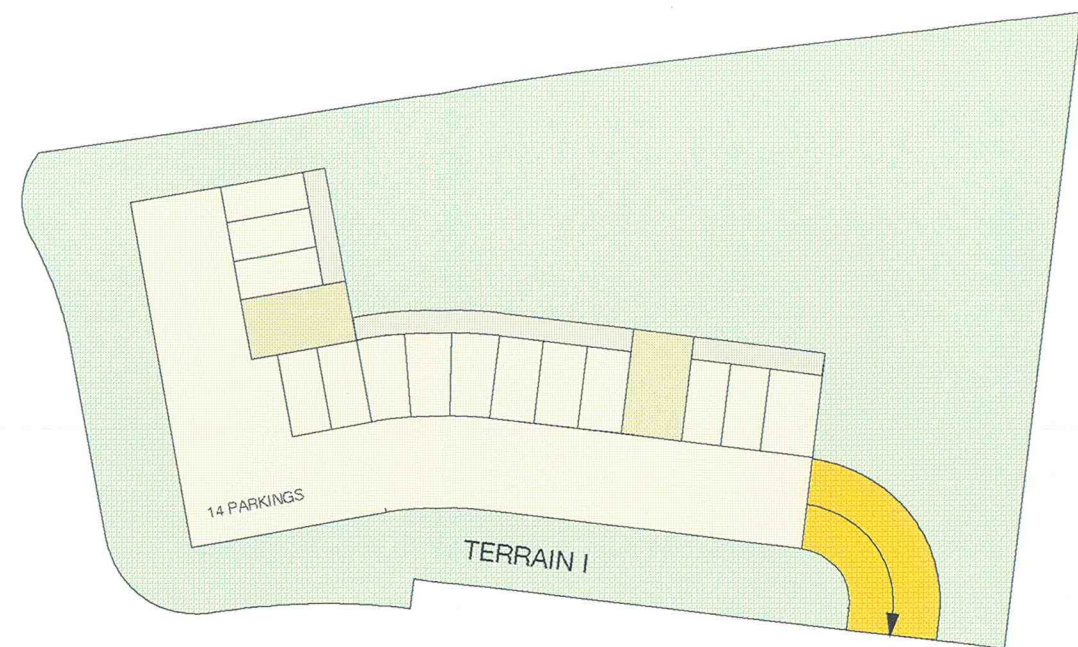

PARKING ACCES GARAGE CAGE ESCALIER CAVES


PLAN DU GARAGE SOUTERRAIN ECH. 1: 500

MODIFICATIONS

f			
e	28.09.01	LG	DIVERSES ADAPTATIONS POUR DOSSIER MINISTRE DE L'INTERIEUR
d	19.10.00	LG	MODIFICATION LEGENDE / ESPACE VERT AU LIEU DE TENNIS ET CLUB-HOUSE
c	23.08.00	LG	MODIFICATION LARGEUR ZONE NON CONSTRUCTIBLE
b	09.03.00	OG	DIVERSES ADAPTATIONS
a	26.01.00	CM	ADAPTATION DES GARAGES COLLECTIFS ET DES COUPES A LA NOUVELLE REPARTITION DES VOLUMES CONSTRUITS
INDEX	DATE	NOM	OBJET DES MODIFICATIONS

LOTISSEMENT "DOMAINE DES PRINCES" / CENTS

MAITRE D'OUVRAGE COLA SCI 2, RUE DES GAULOIS L-1618 LUXEMBOURG TEL: 483332 / 400135 FAX: 290155	DATE / SIGNATURE
MAITRE D'OEUVRE DEWEY & MULLER ARCHITEKTEN OAI / BDA LÜTTICHER STRASSE 5 D-50674 KÖLN TELEFON 0221/925888-0 TELEFAX 0221/925888-50 4, RUE CONRAD 1ER L-1395 LUXEMBOURG TELEFON 26440435 TELEFAX 26440436	DATE / SIGNATURE

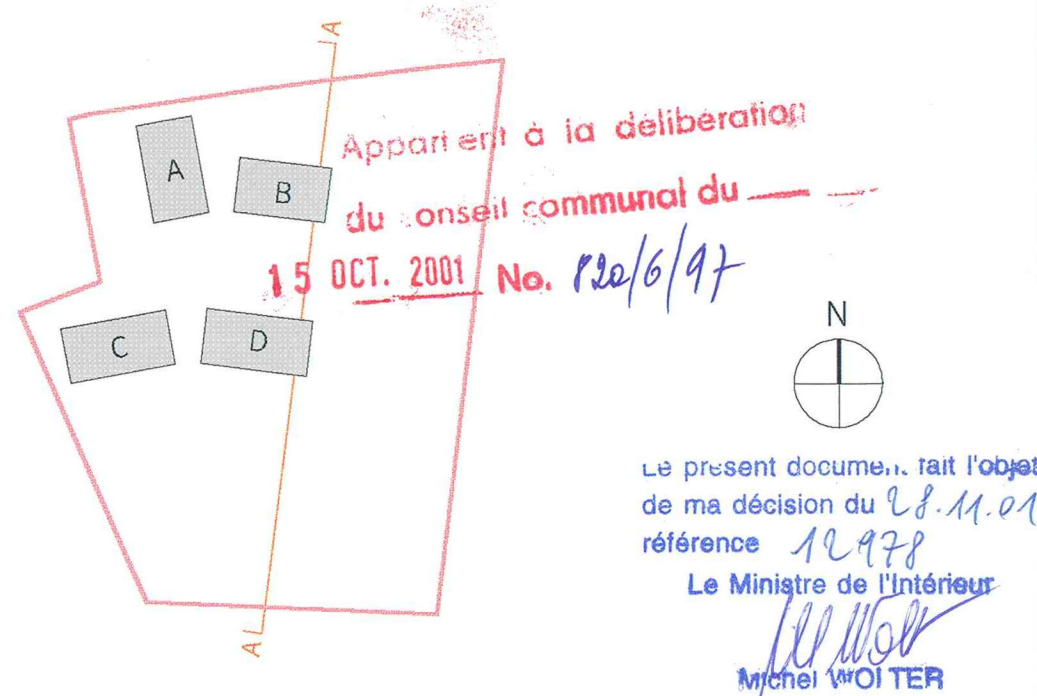

REMARQUE: LES COUPES MONTRENT LE PROFIL DES RUES ET L'IMPLANTATION DES SOUS-SOLS PAR RAPPORT AU TERRAIN NATUREL. LES GABARITS ET LA FORME DES TOITURES SONT SCHEMATIQUES ET DEVRONT ETRE ADAPTES AU PROJET D'ARCHITECTURE.

PHASE DU PROJET PROJET PAP	ECHELLE 1 : 500
-----------------------------------	------------------------

OBJET COUPE A-A PLAN DES GARAGES COLLECTIFS

	NOM	DATE	NUMERO DU PROJET	NUMERO DU PLAN
DESS.	OG	02.00	99-09	S - 3 0 0 2 - e
CONTR.			DIMENSION DE LA FEUILLE	
VU			88/40	AUT. PHASE NUMERO INDEX