
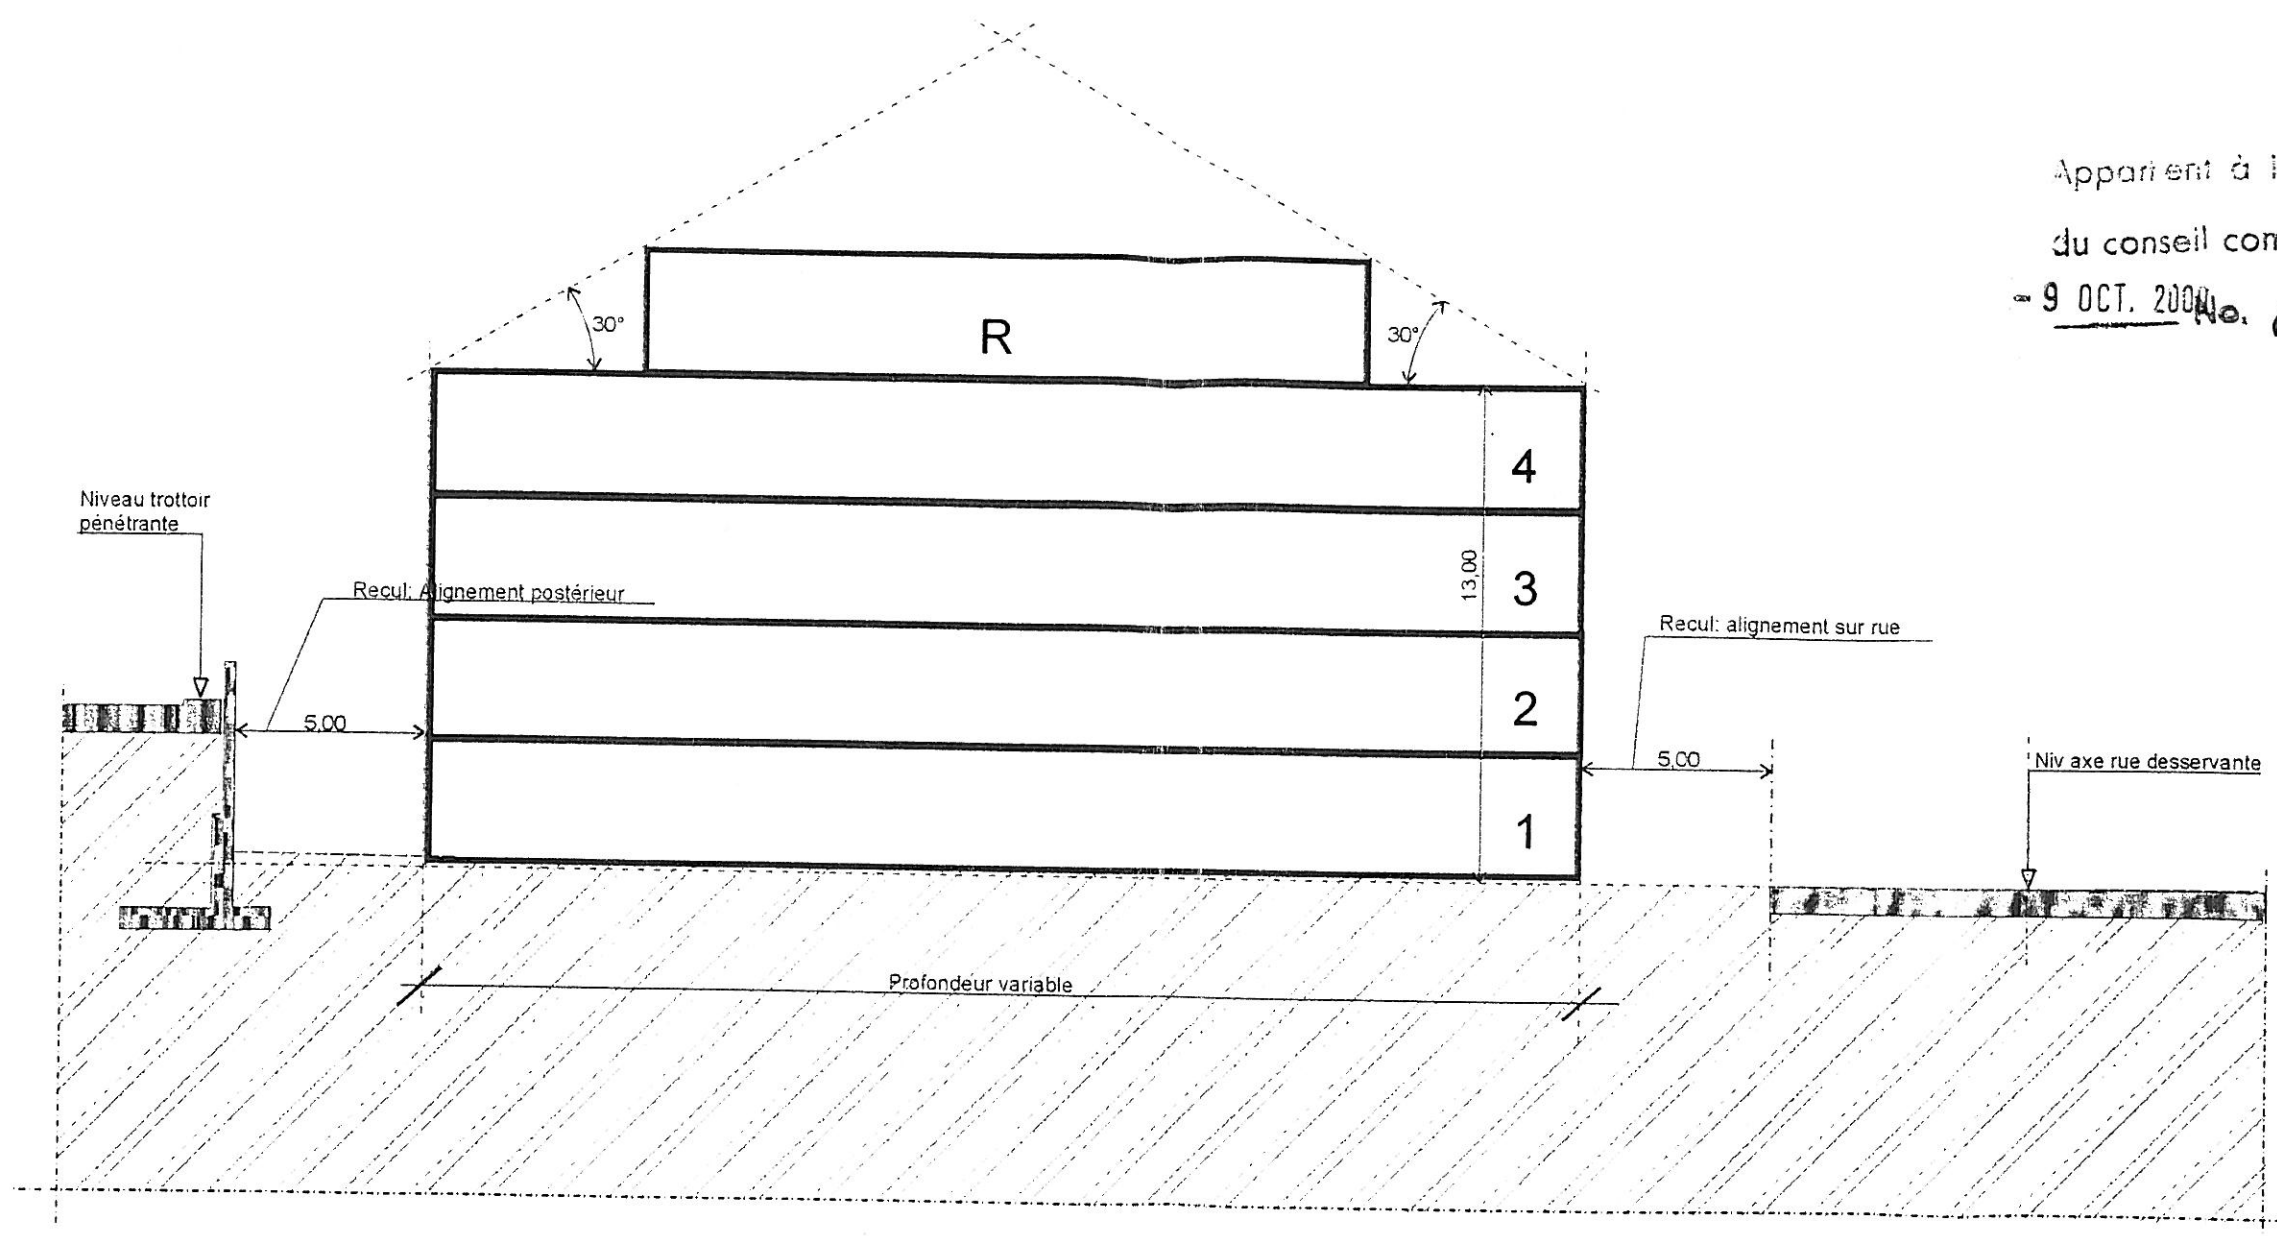


Appartient à la délibération
du conseil communal du 10 OCT. 2000
9 OCT. 2000 No. 122/7/99

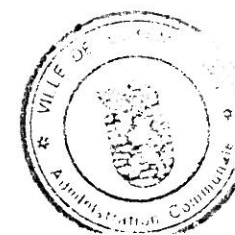

Coupe de principe schématique

Echelle 1: 200

Le présent document fait l'objet
de ma décision du 30/11/00
référence 12730

Le Ministre de l'Intérieur

Michel Wolter
Michel WOLTER