



COUPES INDICATIVES




appartient à l'approbation
du conseil communal
du 6 février 2012
référence n° 82a/2001/9

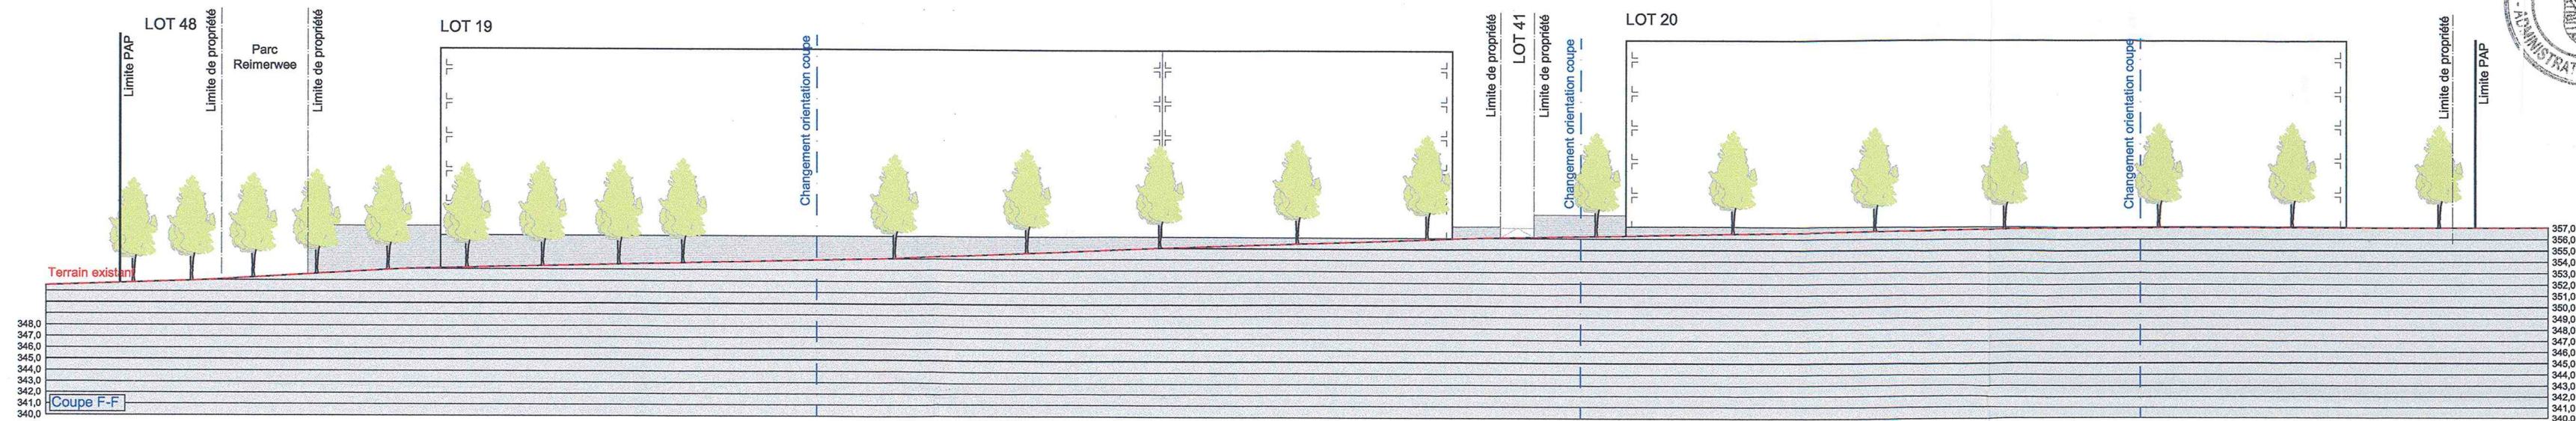

Remarque: Les niveaux exacts de l'implantation des immeubles reste à étudier en détail

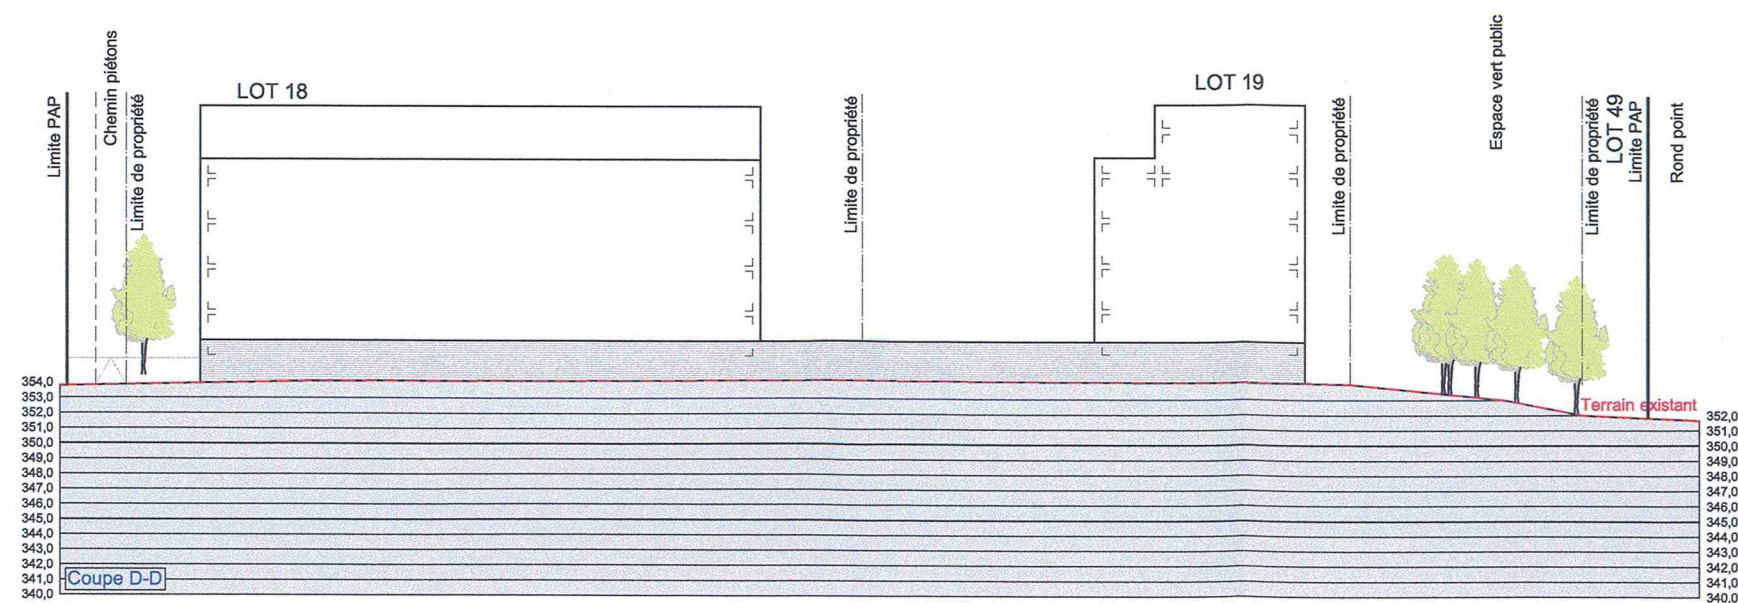


Remarque: Les niveaux exacts de l'implantation des immeubles reste à étudier en détail

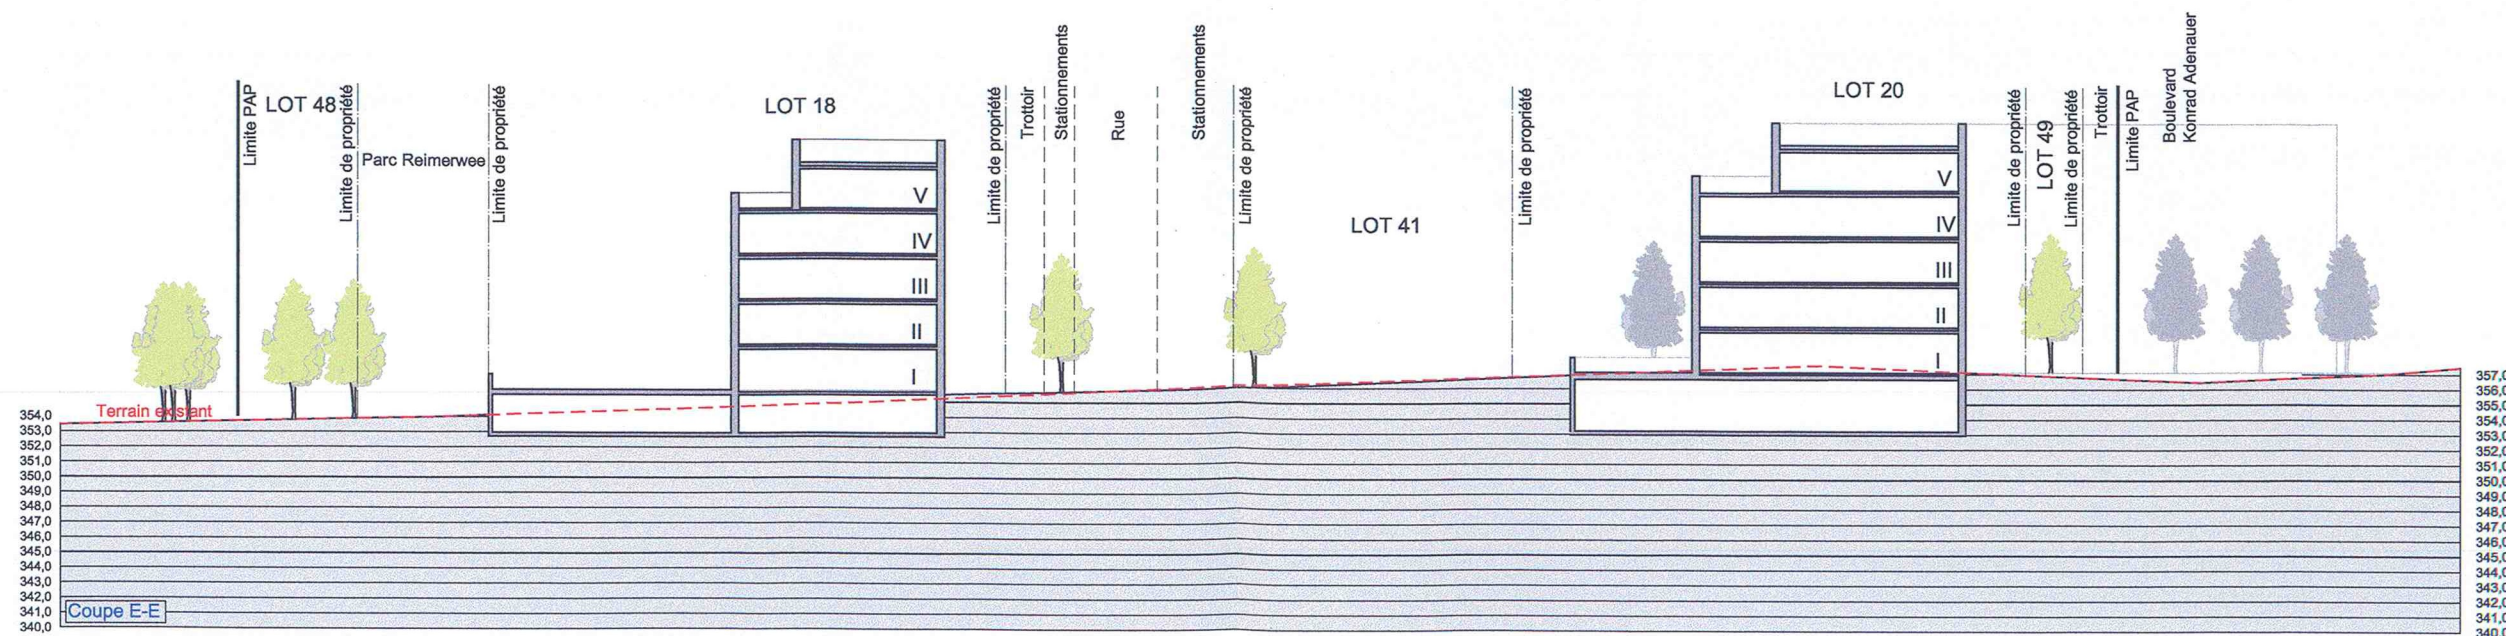

Remarque: Les niveaux exacts de l'implantation des immeubles reste à étudier en détail

SITUATION - TRAITS DE COUPE

sans échelle

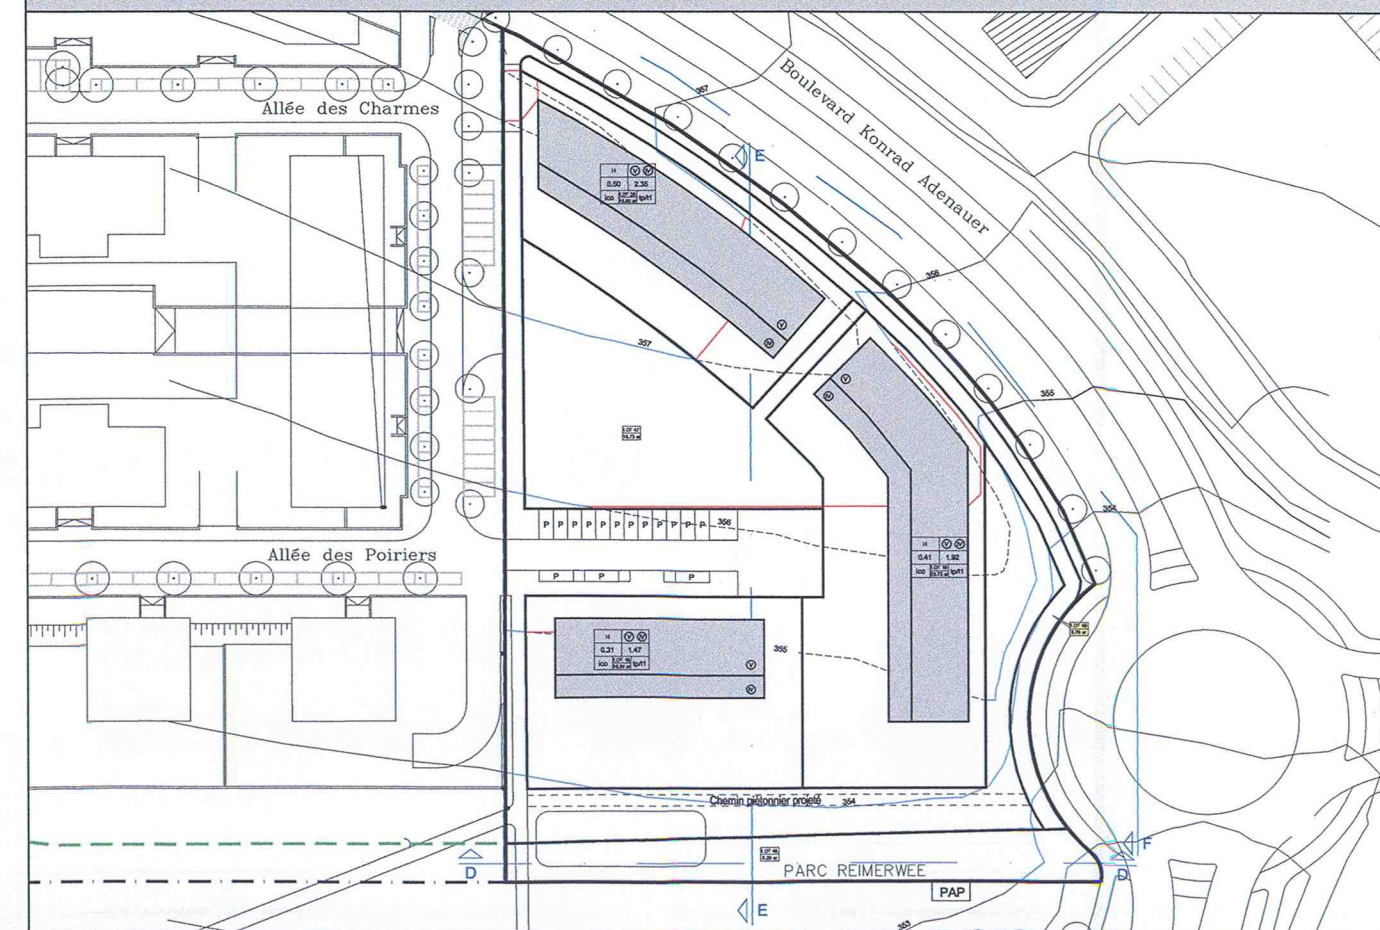

MAITRE DE L'OUVRAGE :

FONDS D'URBANISATION
ET D'AMENAGEMENT
DU PLATEAU DE KIRCHBERG

VILLE DE LUXEMBOURG
22 JUN 2011
URBANISME-PDB

PROJET :

QUARTIER DU PARC
PAP REIMERWEE EST
(phase II)

FICHIER :

\\Srv03\data\ep\Dossiers\FONDS KIRCHBERG-REIMERWEE-PAP-10-E-267\04-Projet\PAP-2011-06-20

ECHELLE :

1 / 500 e

DESSINE :


PA / MH / CC

CONTROLE :

NE

DATE :

20 juin 2011

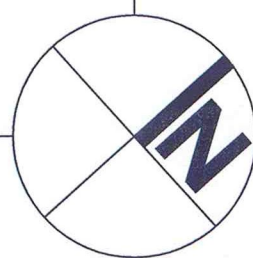

QUARTIER DU PARC
PAP REIMERWEE EST (phase II)

BENG

OBJET :

COUPES

DOCUMENT INDICATIF

2

ATELIER D'ARCHITECTURE
12, AV. DU ROCKYROLL L-1361 ESCH-SUR-ALZETTE
T 00352 / 54 94 30 F 00352 / 54 94 33 M beng@pju