

Le présent document fait l'objet  
de ma décision du 18.1.93  
référence 10591

Le Ministre de l'Intérieur

*J. Spautz*  
Jean SPAUTZ

Appartient à la délibération  
du conseil communal du 18.1.1994

17 OCT. 1994 No. 820/12/93




ZONE VERTE

RUE DE CHICAGO

RUE AUGUSTE LUMIERE

RUE DE CHICAGO

RUE DU LABORATOIRE

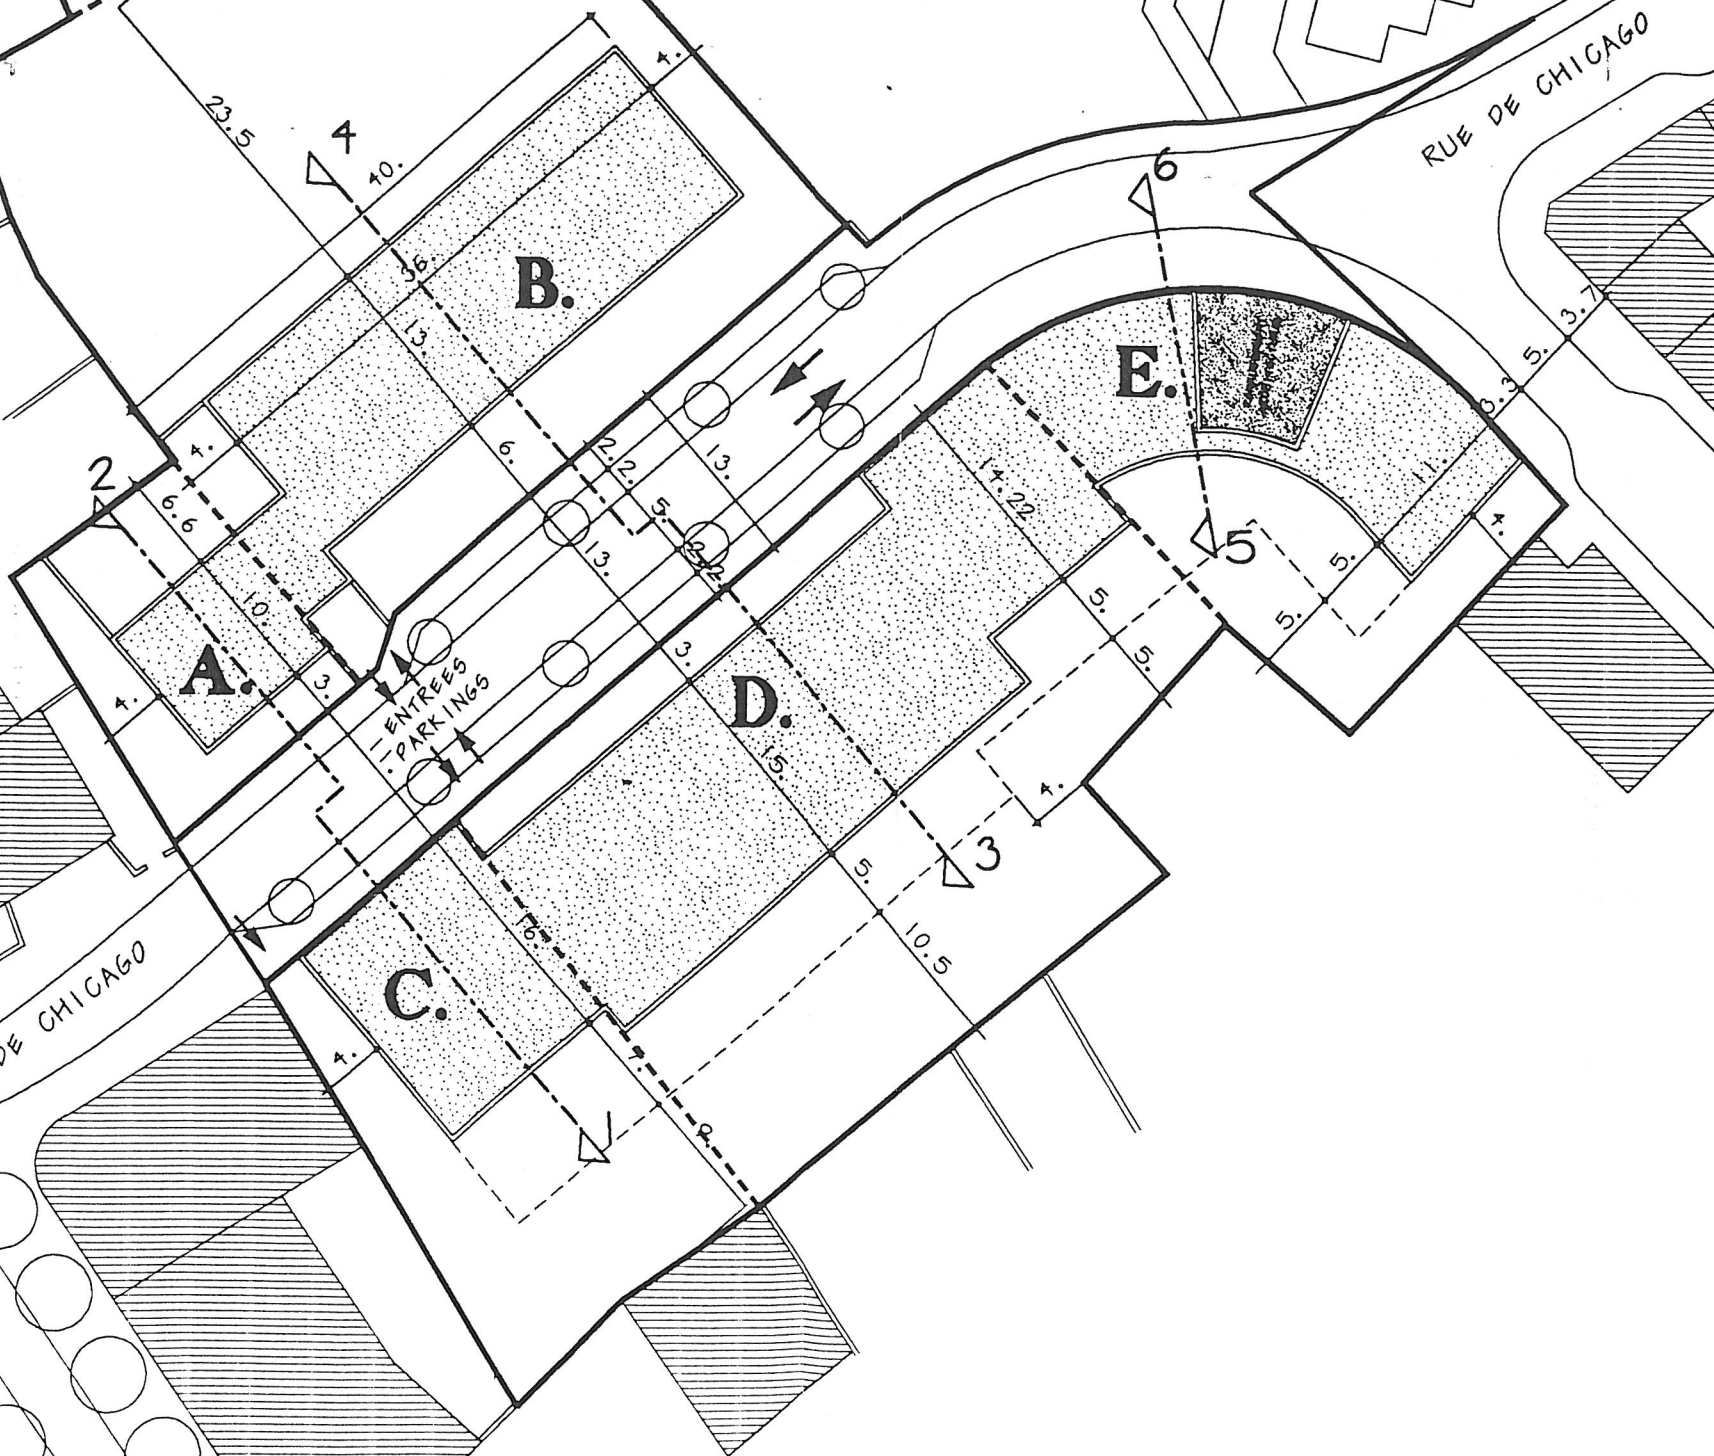

OBJET

CHICAGO  
LUXEMBOURG

PROLONGEMENT  
RUE DE CHICAGO  
L-1332 LUXEMBOURG

MAITRE DE L'OUVRAGE

MONSIEUR  
JOHN SCHMIT

112, AVENUE VICTOR HUGO  
L-1750 LUXEMBOURG

AUTEUR DU PROJET

ATELIER D'ARCHITECTURE ET D'URBANISME  
THEO WORRE & JO SCHILTZ

ARCHITECTES ESLO

21, AVENUE MONTEREY L-2163 LUXEMBOURG  
TEL : 46 15 61 FAX : 47 30 77

COLL. : SCHMIZ R. \*ARCHITECTE\*

PROJET  
PARTICULIER  
D'AMENAGEMENT

DOCUMENT

PLAN  
MASSE

ECHELLE

1:500

21.3.94

DATE

DOSSIER

CHI-150

P.P.A.

STADE


PLAN No

06

Appartient à la délibération  
du conseil communal du 30 MAI 1994

7 OCT 1984

120/12/92

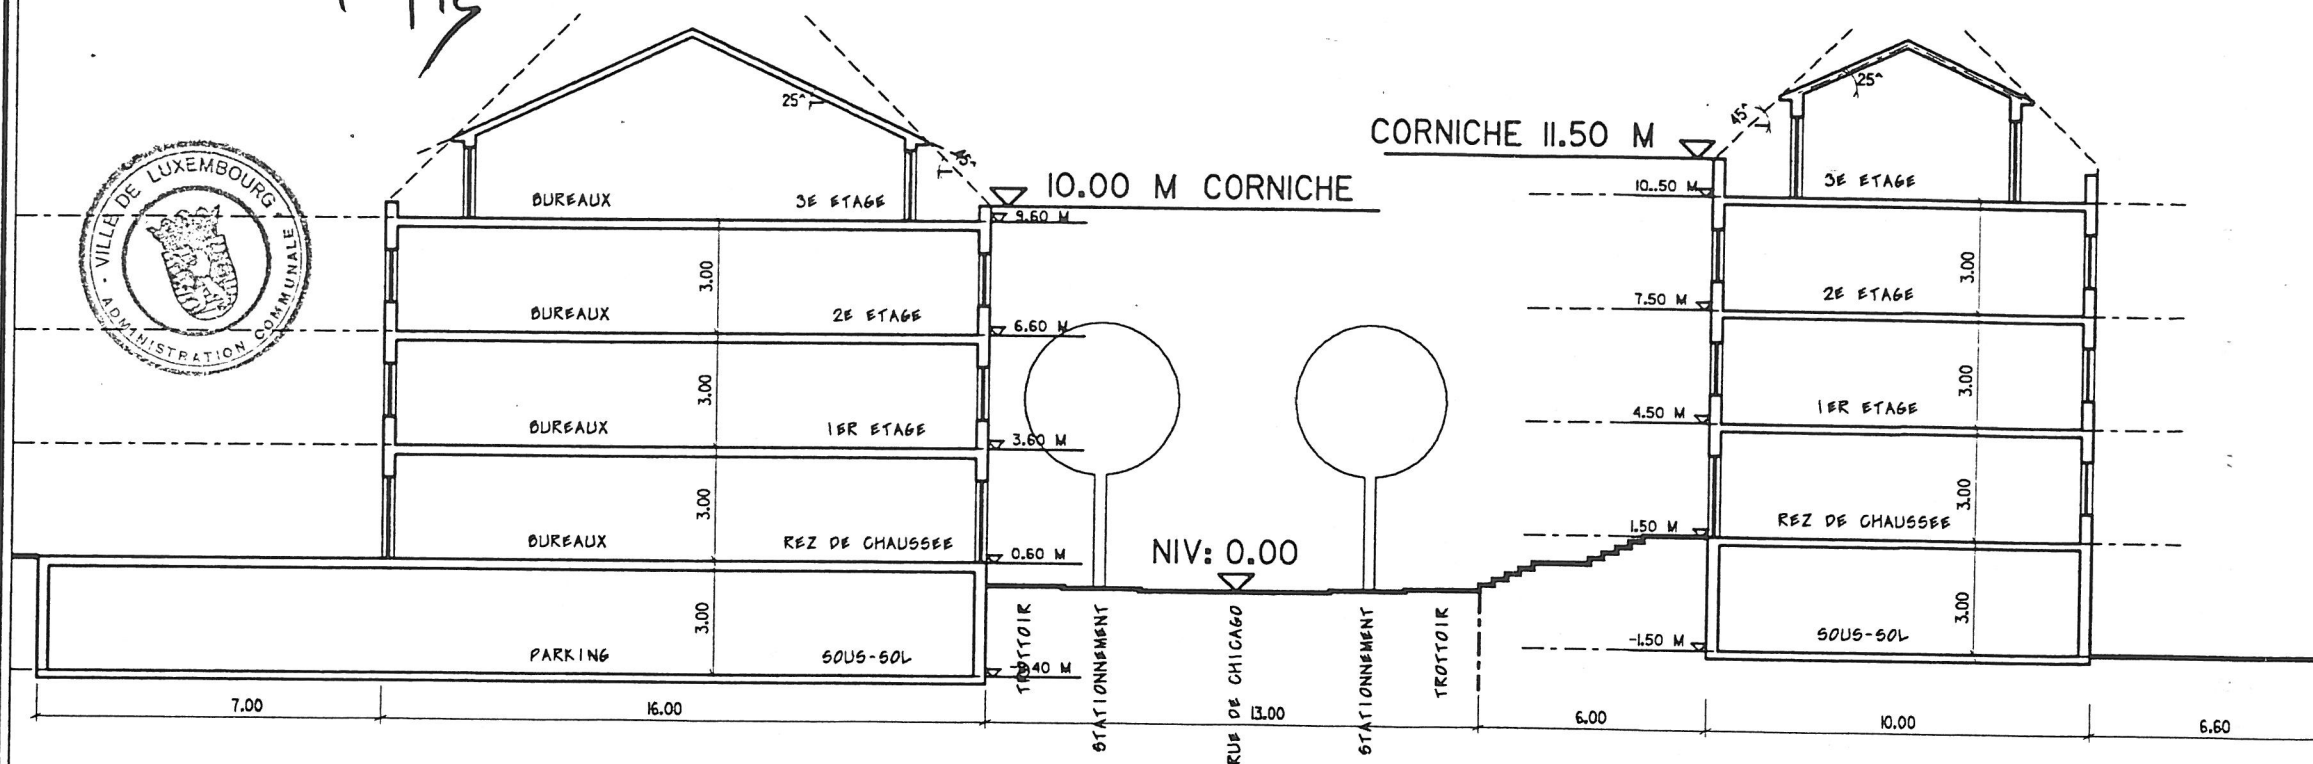

M3

H3

Le présent document fait l'objet  
de ma décision du 18.1.95  
référence 2059

Le Ministre de l'Intérieur

*J. Spautz*

Jean SPAUTZ

2

OBJET

CHICAGO  
LUXEMBOURG

PROLONGEMENT  
RUE DE CHICAGO  
L-1332 LUXEMBOURG

MAÎTRE DE L'OUVRAGE

MONSIEUR  
JOHN SCHMIT

112, AVENUE VICTOR HUGO  
L-1750 LUXEMBOURG

AUTEUR DU PROJET

ATELIER D'ARCHITECTURE ET D'URBANISME  
THEO WORRE & JO SCHILTZ

ARCHITECTES ESLO  
21, AVENUE MONTEREY L-2163 LUXEMBOURG  
TEL : 46 15 61 FAX : 47 30 71  
COLL. : SCHMIZ R. \*ARCHITECTE\*

PROJET  
PARTICULIER  
D'AMENAGEMENT

DOCUMENT

COUPES  
THEORIQUES  
- A -

ECHELLE

1:200

21.3.94

DATE

DOSSIER

CHI-150


P.P.A.

STADE

PLAN No

07

Appartient à la délibération  
du conseil communal du 17 OCT 1994  
17 OCT 1994 826/12/93

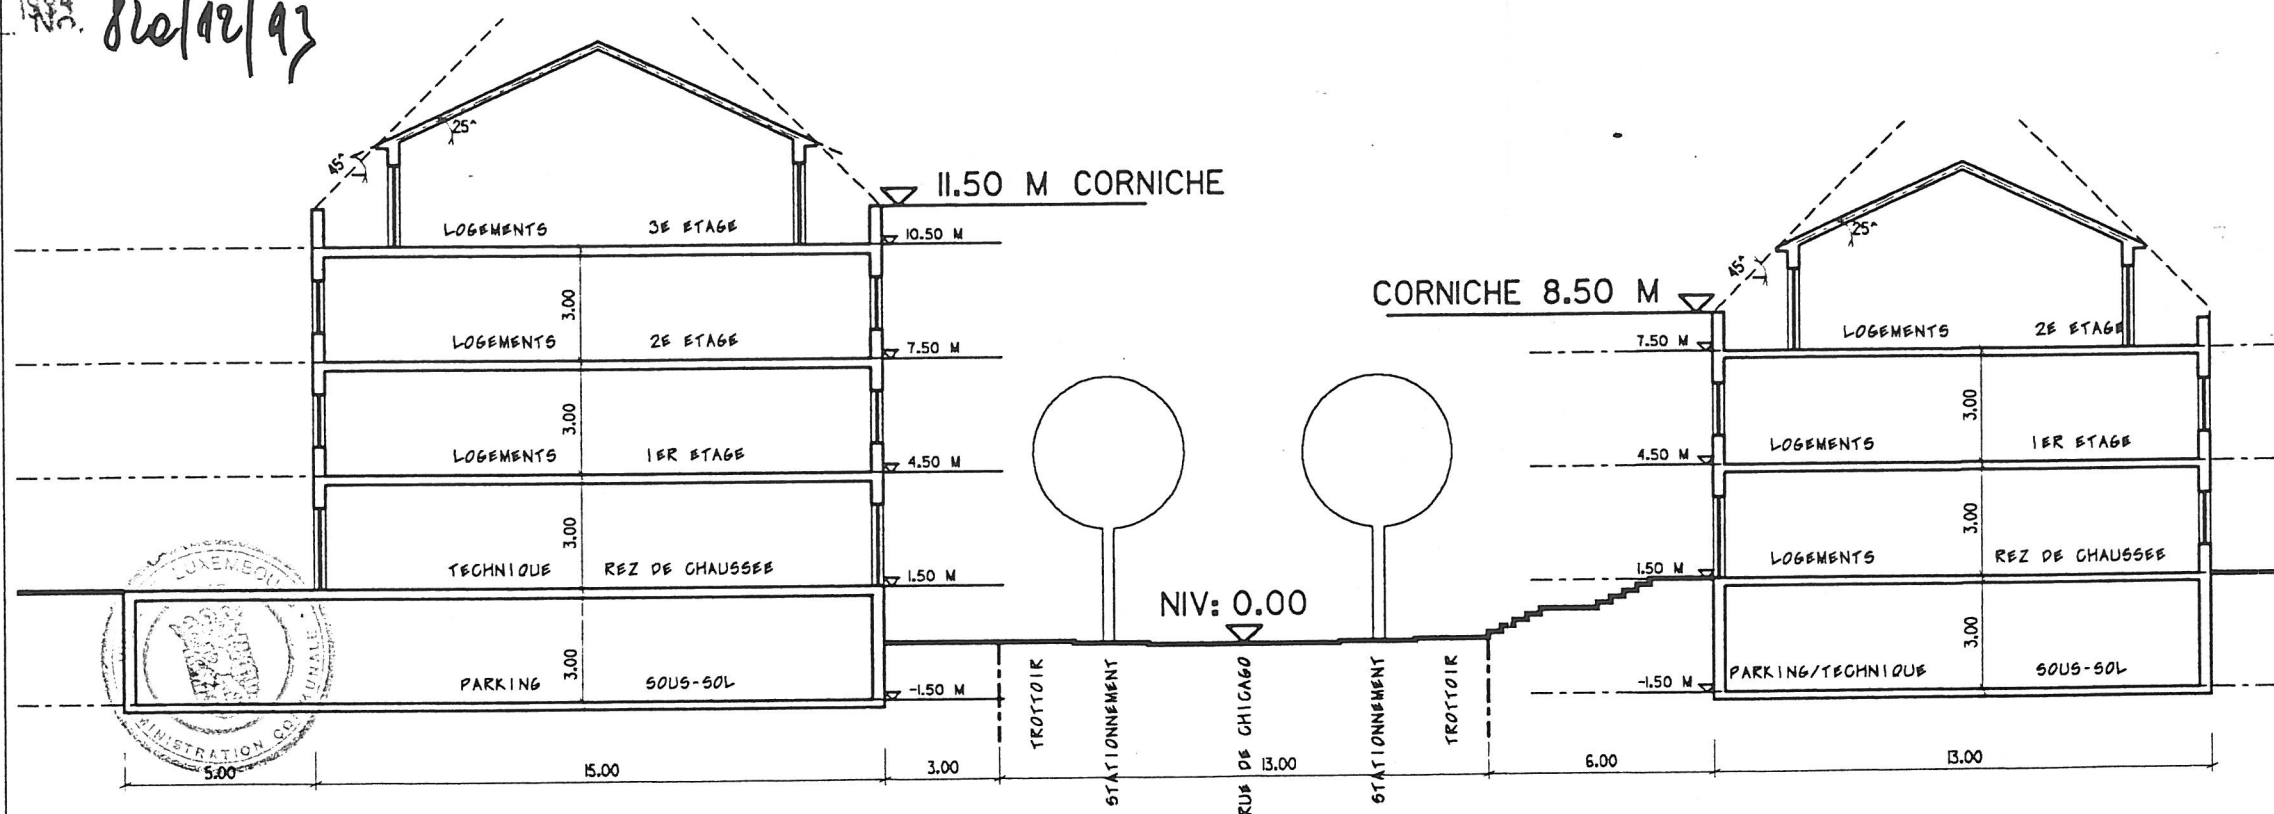

H3

H2

3

Le présent document fait l'objet  
de ma décision du 18. 1. 95  
référence 10591

Le Ministre de l'Intérieur

*A. Spautz*  
Jean SPAUTZ

4

OBJET

CHICAGO  
LUXEMBOURG

PROLONGEMENT  
RUE DE CHICAGO  
L-1332 LUXEMBOURG

MAITRE DE L'OUVRAGE

MONSIEUR  
JOHN SCHMIT

112, AVENUE VICTOR HUGO  
L-1750 LUXEMBOURG

AUTEUR DU PROJET

ATELIER D'ARCHITECTURE ET D'URBANISME  
THEO WORRE & JO SCHILTZ

ARCHITECTES ESLO

21, AVENUE MONTEREY L-2163 LUXEMBOURG  
TEL : 46 15 61 FAX : 47 30 77

COLL. : SCHMIZ R. \*ARCHITECTE\*

PROJET  
PARTICULIER  
D'AMENAGEMENT

DOCUMENT

COUPES  
THEORIQUES  
- B -

ECHELLE

1:200

21.3.94

DATE

DOSSIER

CHI-150

P.P.A.


STADE

PLAN No

08

Appartient à la délibération  
du conseil communal du 30 MAI 1994

7 OCT. 1994 No. 82e/12/93

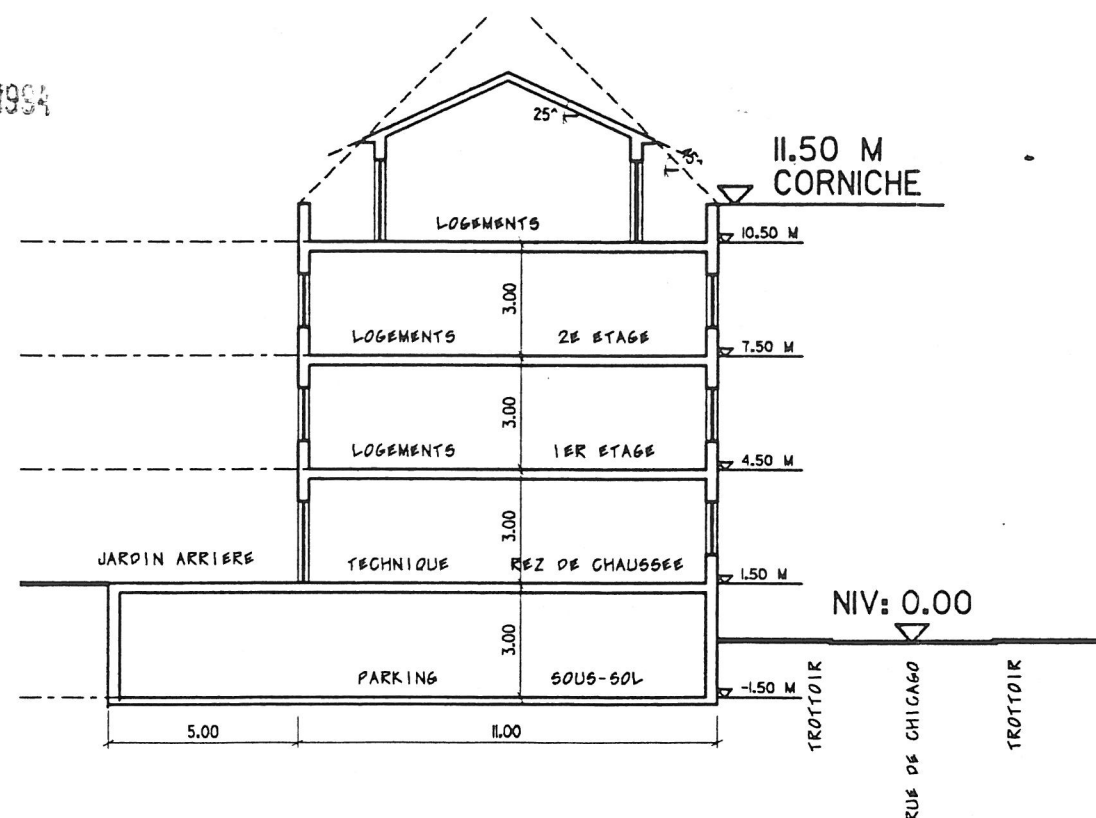

Le présent document fait l'objet  
de ma décision du 18.1.95  
référence 10541

Le Ministre de l'Intérieur

*A. Spautz*  
Jean SPAUTZ

5 6

OBJET

CHICAGO  
LUXEMBOURG

PROLONGEMENT  
RUE DE CHICAGO  
L-1332 LUXEMBOURG

MAITRE DE L'OUVRAGE

MONSIEUR  
JOHN SCHMIT

112, AVENUE VICTOR HUGO  
L-1750 LUXEMBOURG

AUTEUR DU PROJET

ATELIER D'ARCHITECTURE ET D'URBANISME  
THEO WORRE & JO SCHILTZ

ARCHITECTES ESLO  
21, AVENUE MONTEREY L-2163 LUXEMBOURG  
TEL : 46 15 61 FAX : 47 30 77

COLL. : SCHMIZ R. \*ARCHITECTE\*

PROJET  
PARTICULIER  
D'AMENAGEMENT

DOCUMENT

COUPE  
THEORIQUE  
- C -

ECHELLE

1 : 200  
21.3.94  
DATE

DOSSIER

CHI-150  
P.P.A.  
STADE

PLAN No

09