


Appartient à la délibération
du conseil communal du 30 MAI 1994

7 OCT 1994

120/12/92

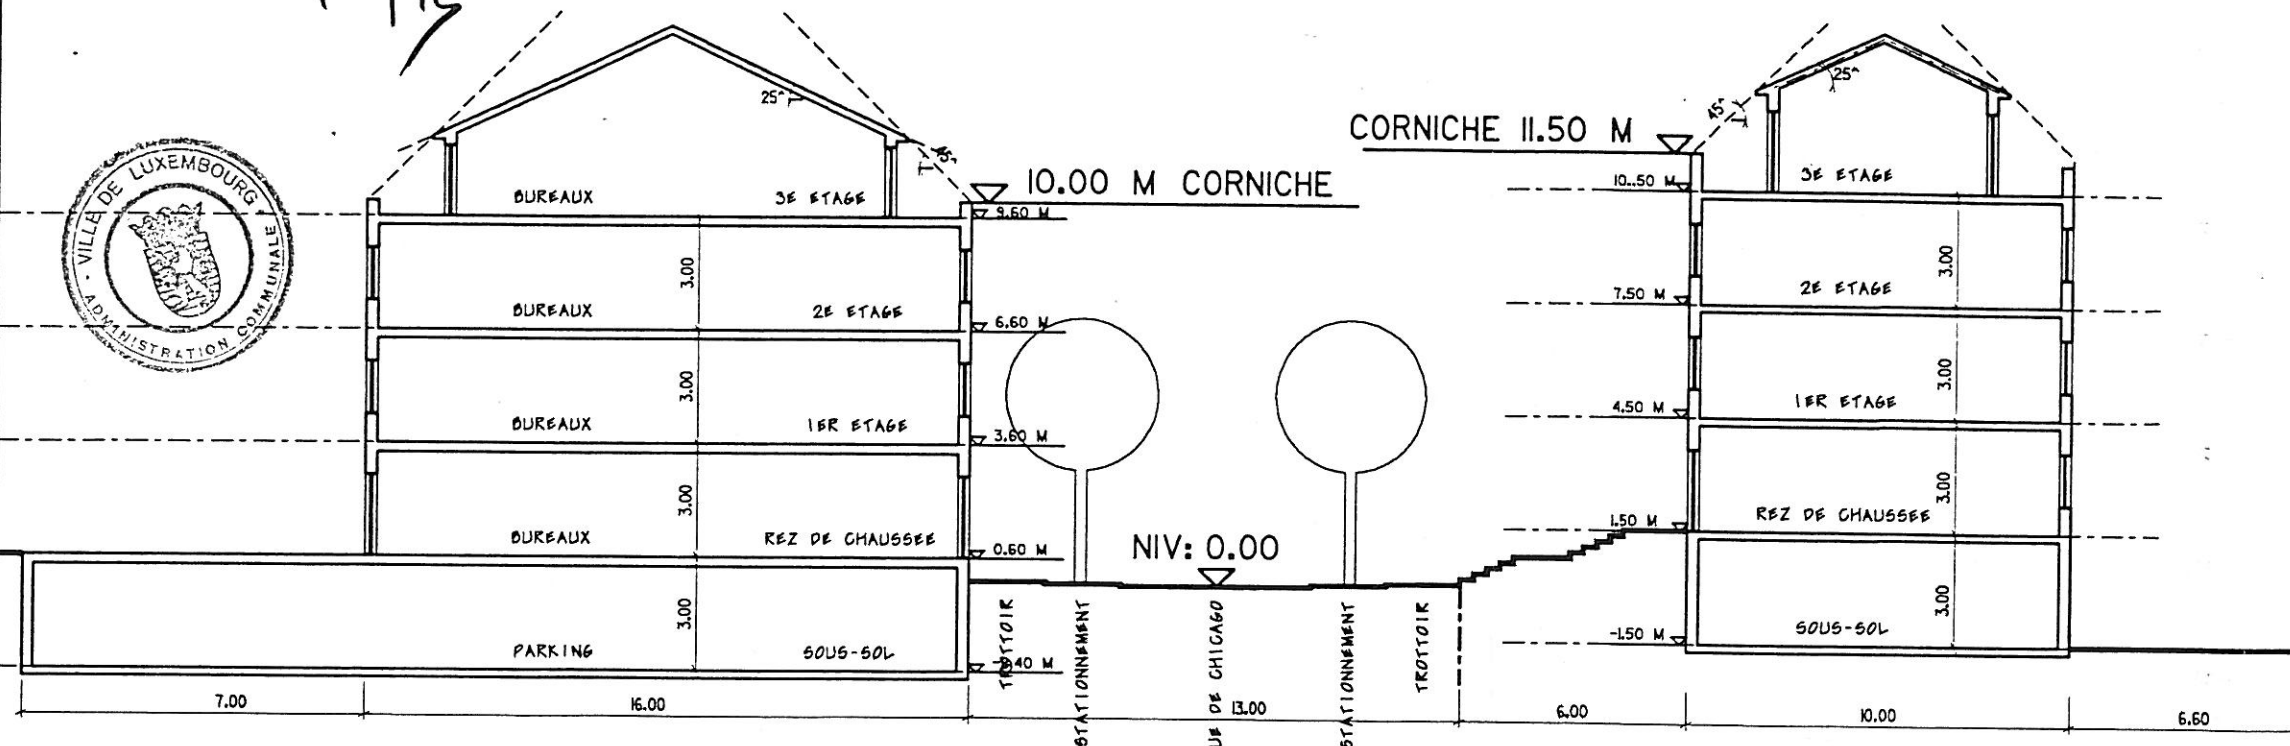

M3

H3

Le présent document fait l'objet
de ma décision du 18.1.95
référence 2059

Le Ministre de l'Intérieur

J. Spautz

Jean SPAUTZ

2

CHICAGO
LUXEMBOURG

PROLONGEMENT
RUE DE CHICAGO
L-1332 LUXEMBOURG

MAÎTRE DE L'OUVRAGE

MONSIEUR
JOHN SCHMIT

112, AVENUE VICTOR HUGO
L-1750 LUXEMBOURG

AUTEUR DU PROJET

ATELIER D'ARCHITECTURE ET D'URBANISME
THEO WORRE & JO SCHILTZ

ARCHITECTES ESLO
21, AVENUE MONTEREY L-2163 LUXEMBOURG
TEL : 46 15 61 FAX : 47 30 71

COLL. : SCHMITZ R. *ARCHITECTE*

PROJET
PARTICULIER
D'AMENAGEMENT

DOCUMENT

COUPES
THEORIQUES

- A -

ECHELLE

1:200

21.3.94

DATE

DOSSIER

CHI-150

P.P.A.


STADE

PLAN No

07

Appartient à la délibération
du conseil communal du 30 MAI 1994

17 OCT 1994 860/12/93

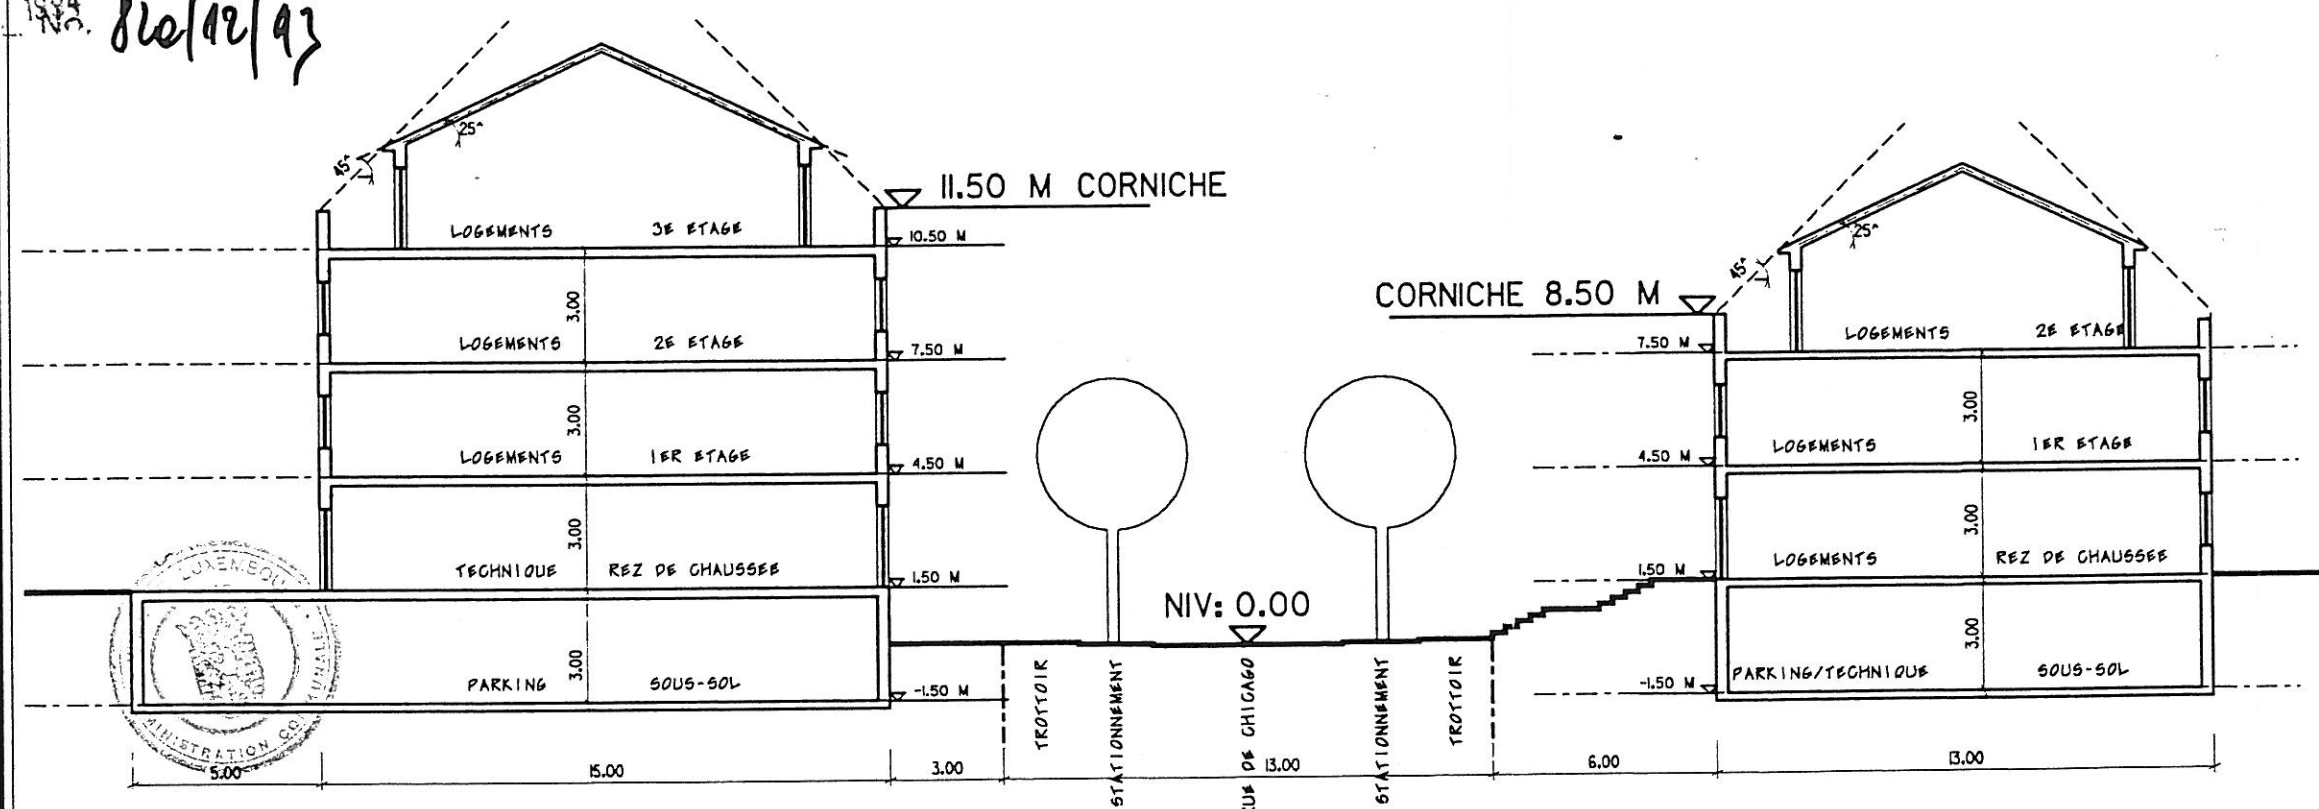

H3

H2

3 Le présent document fait l'objet
de ma décision du 18. 1. 95
référence 10591
Le Ministre de l'Intérieur
A. J. J. J.
Jean SPAUTZ

4

OBJET
**CHICAGO
LUXEMBOURG**
PROLONGEMENT
RUE DE CHICAGO
L-1332 LUXEMBOURG

MAITRE DE L'OUVRAGE
**MONSIEUR
JOHN SCHMIT**
112, AVENUE VICTOR HUGO
L-1750 LUXEMBOURG

AUTEUR DU PROJET
ATELIER D'ARCHITECTURE ET D'URBANISME
THEO WORRE & JO SCHILTZ
ARCHITECTES ESLO
21, AVENUE MONTEREY L-2163 LUXEMBOURG
TEL : 46 15 61 FAX : 47 30 77
COLL. : SCHMITZ R. *ARCHITECTE*

**PROJET
PARTICULIER
D'AMENAGEMENT**

DOCUMENT
**COUPES
THEORIQUES
- B -**


ECHELLE
1:200
21.3.94
DATE

DOSSIER
CHI-150
P.P.A.
STADE

PLAN No
08

Appartient à la délibération
du conseil communal du 30 MAI 1994

7 OCT. 1994 No. 82e/12/93

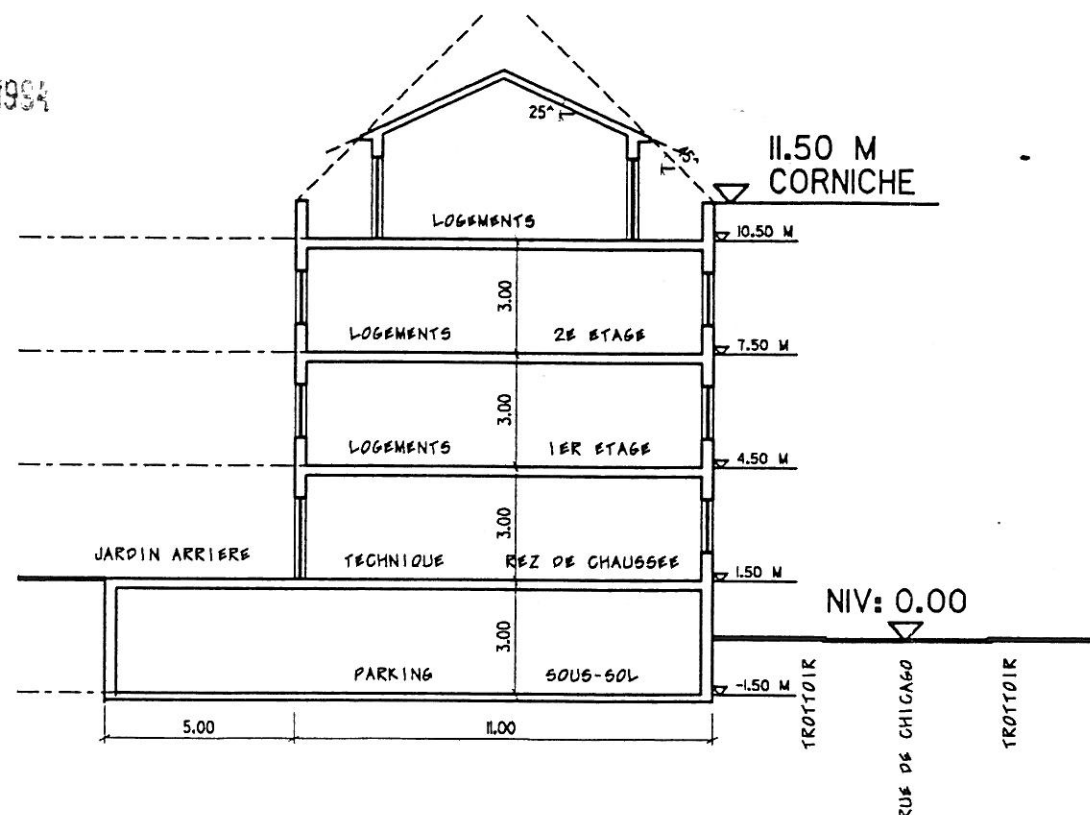

H3

Le présent document fait l'objet
de ma décision du 18.1.95
référence 10581

Le Ministre de l'Intérieur

J. Spautz
Jean SPAUTZ

5 6

OBJET
**CHICAGO
LUXEMBOURG**
PROLONGEMENT
RUE DE CHICAGO
L-1332 LUXEMBOURG

MAITRE DE L'OUVRAGE
**MONSIEUR
JOHN SCHMIT** *h-47*
112, AVENUE VICTOR HUGO
L-1750 LUXEMBOURG

AUTEUR DU PROJET
ATELIER D'ARCHITECTURE ET D'URBANISME
THEO WORRE & JO SCHILTZ
ARCHITECTES ESLO *theo*
21, AVENUE MONTEREY L-2163 LUXEMBOURG
TEL : 46 15 61 FAX : 47 30 77
COLL. : SCHMIZ R. *ARCHITECTE*

**PROJET
PARTICULIER
D'AMENAGEMENT**

DOCUMENT
**COUPE
THEORIQUE**
- C -

ECHELLE 1:200 21.3.94 DATE	DOSSIER CHI-150 P.P.A. STADE	PLAN No 09
-------------------------------------	---------------------------------------	---------------