


## COUPES

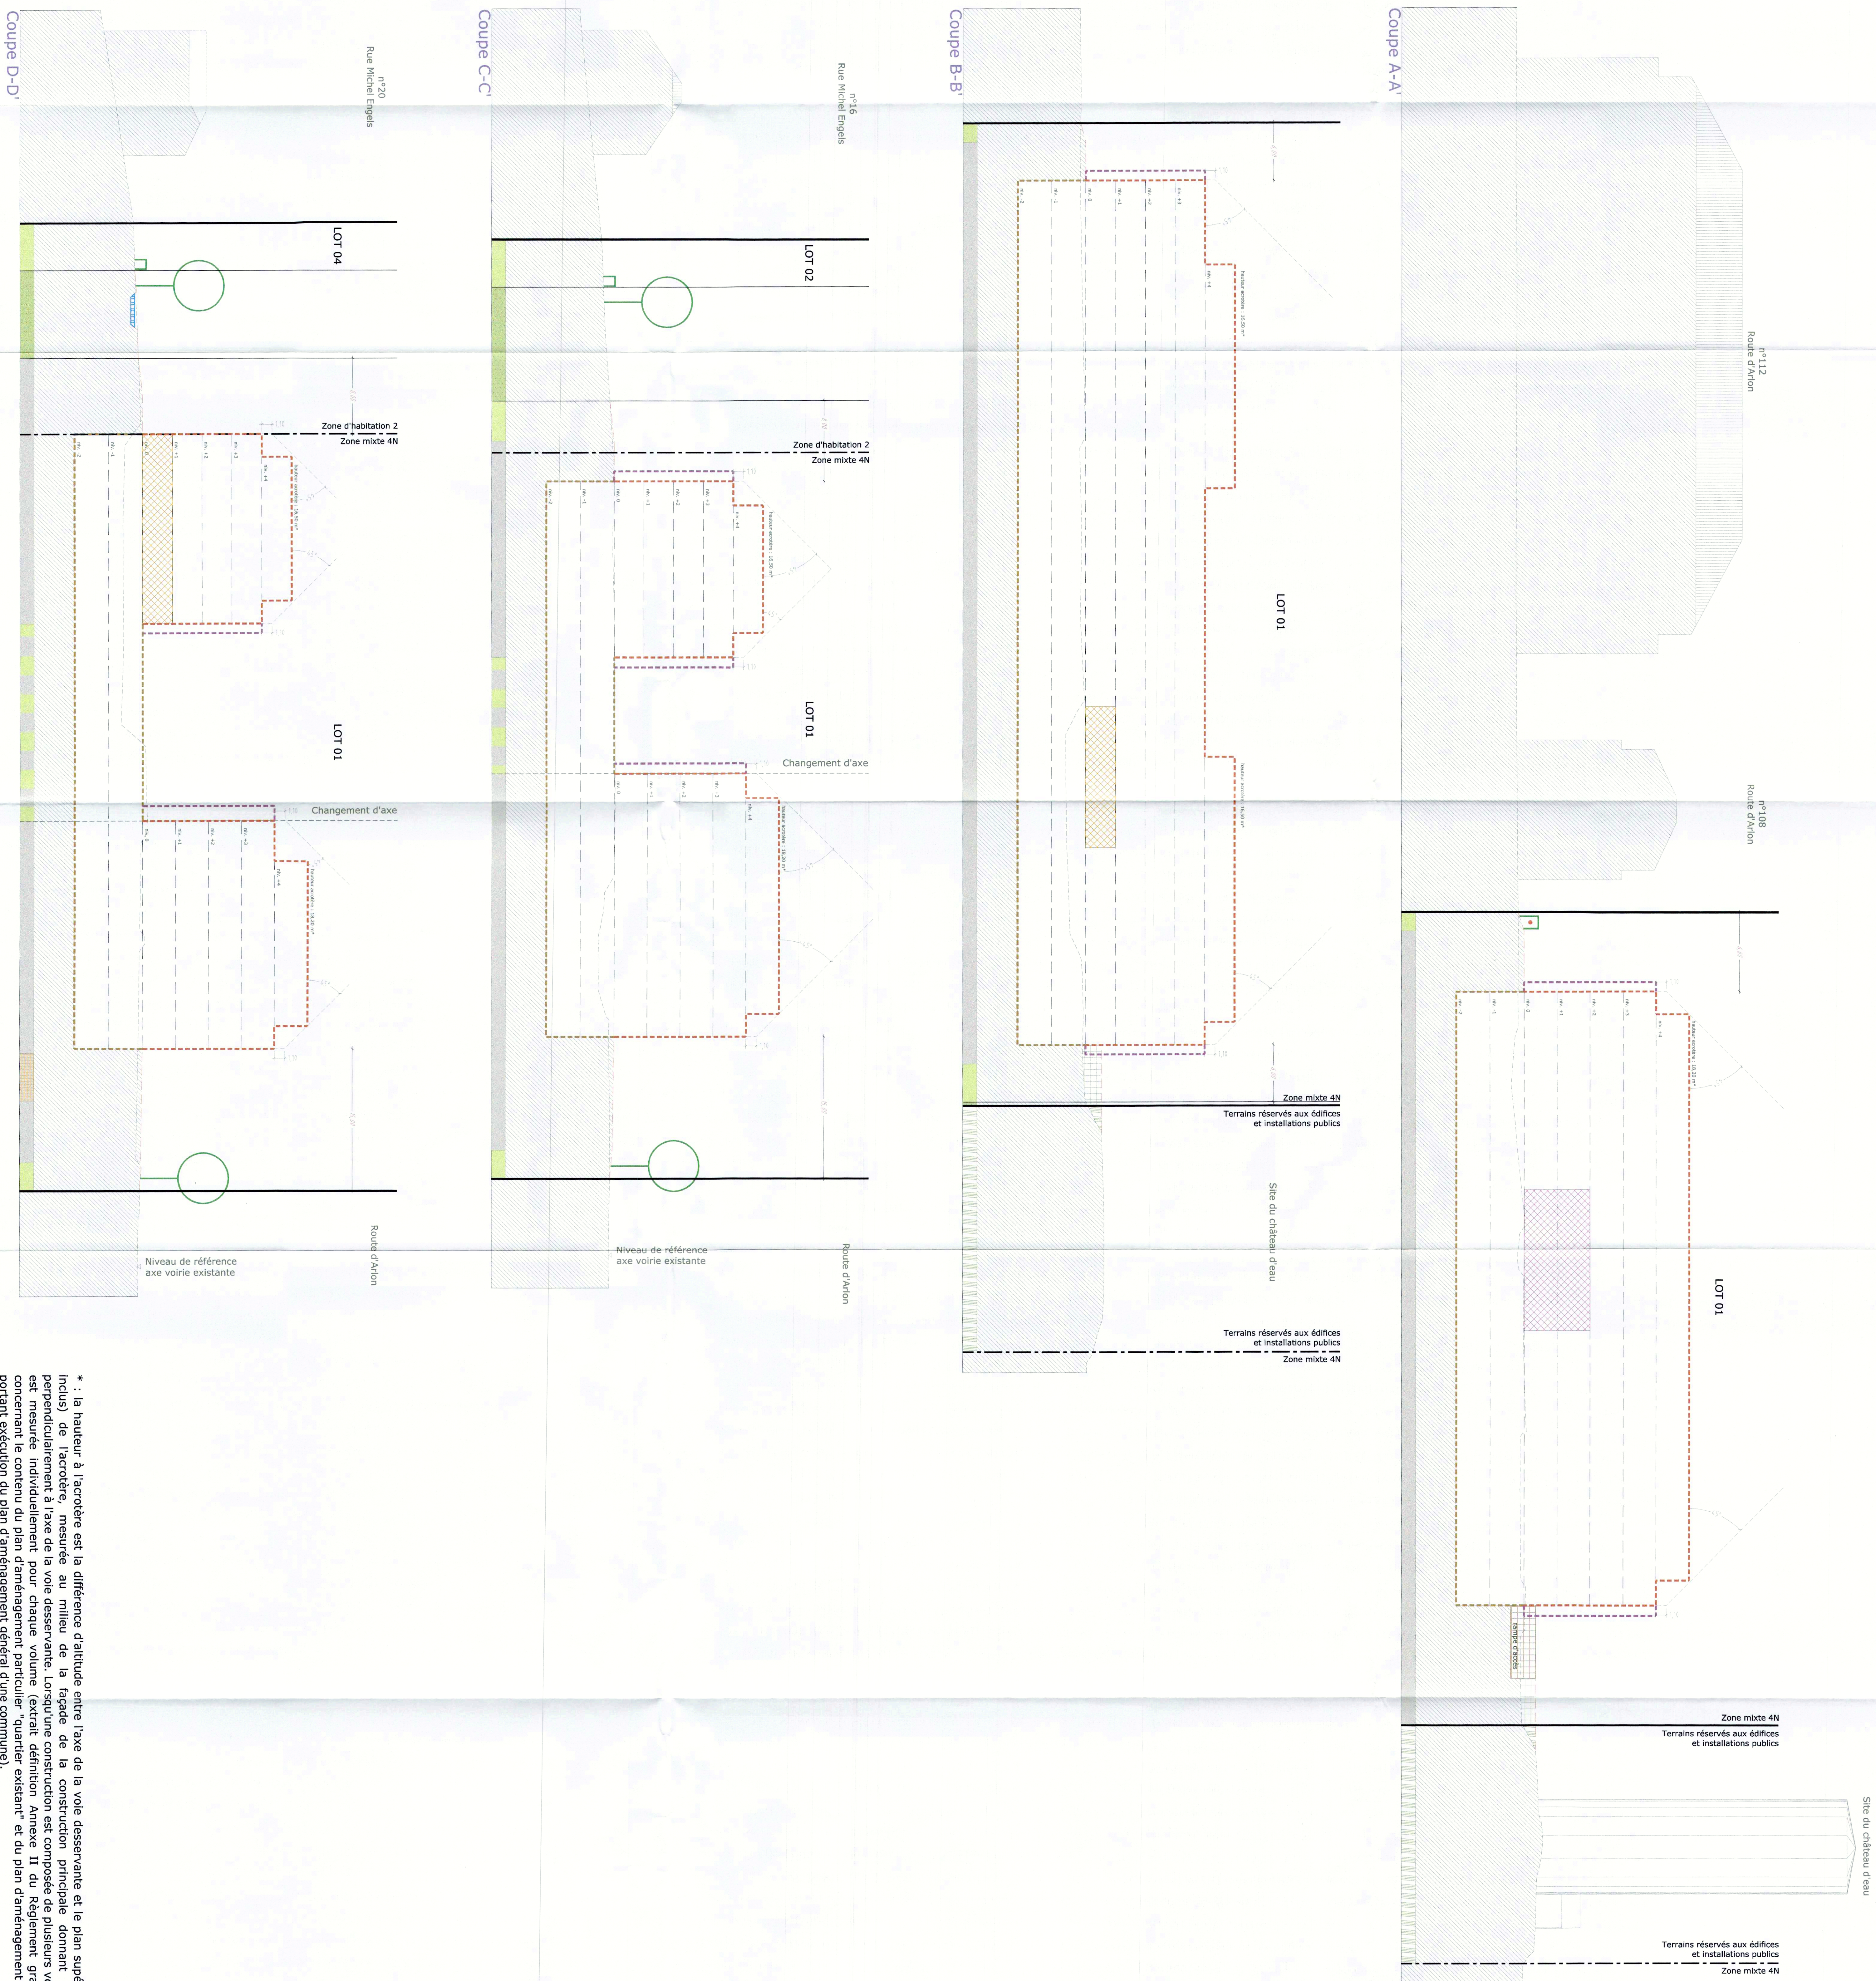

## LEGENDE

1	2	
## RESERVE AUX ADMINISTRATIONS

appartient à la délibération  
du conseil communal  
du 11 juillet 2016  
référence n° 82A/2014/9



architecture  
& urbanisme  
21

42A, Place Guillaume II, L-1564 Luxembourg  
T: +352 264 5461 | F: +352 264 5461 | E: info@e-cone.lu

## MATRE DE L'OUVRAGE

FACTO s.a.
14, rue de la Gare
L-7555 WERSCH

## DOCUMENT

Echelle	1/250	OBJET	PAP
Plan N°	19841-4-321		-
Dessiné	JAD		
Contrôlé	JE		
Validé	JAD		
Date	06-07-2016		

## PARTIE GRAPHIQUE 2

Modifiée suite à l'avis de la Cellule d'évaluation N°1762/26C

Modifiée suite à l'avis de la Cellule d'évaluation N°1762/26C

