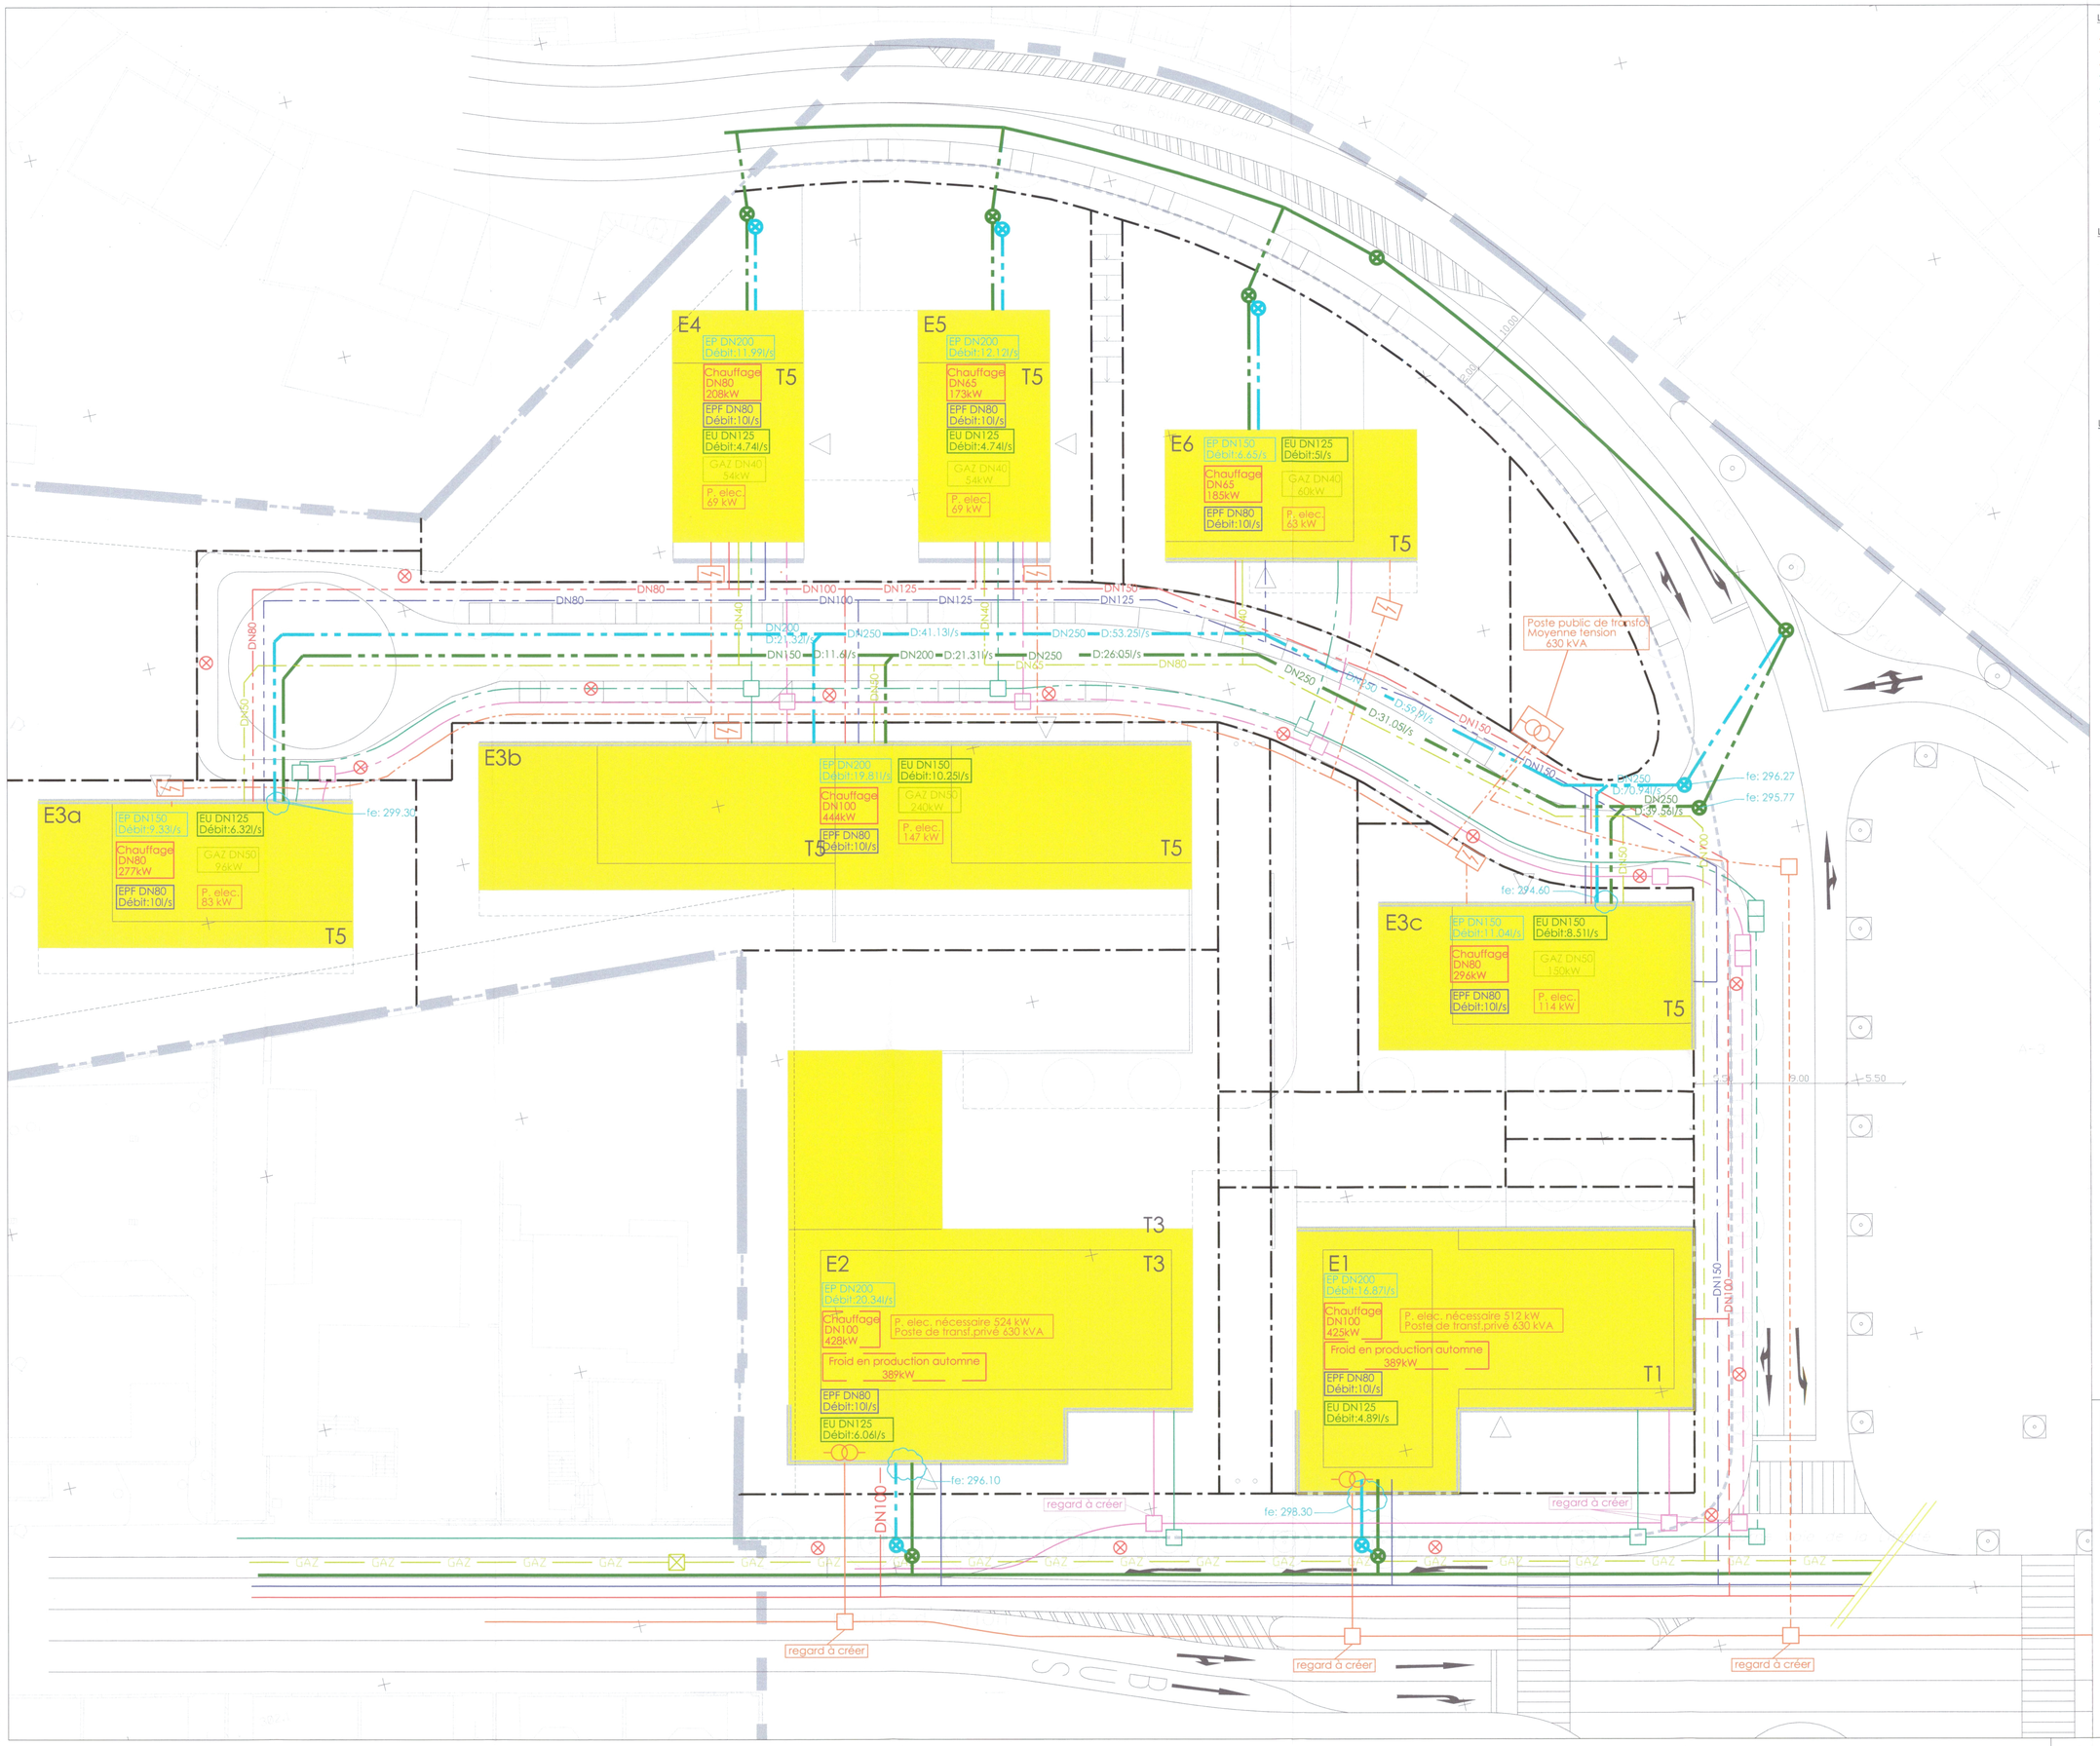

LEGENDE ELECTRIQUE

- Réseau électrique moyenne tension existant
- Réseau électrique moyenne tension a créer
- Réseau électrique basse tension à créer
- Réseau CODITEL existant
- Réseau CODITEL à créer dans voie publique
- Réseau CODITEL à créer dans rue privative
- Réseau P&T existant
- Réseau P&T à créer dans voie publique
- Réseau P&T à créer dans rue privative
- Eclairage public

LEGENDE HYDRAULIQUE

- Réseau eau potable existant
- Réseau eau potable à créer dans voie publique
- Réseau eau potable à créer dans rue privative
- Réseau chauffage existant
- Réseau chauffage à créer dans voie publique
- Réseau chauffage dans rue privative
- Réseau existant des évacuations des eaux
- Réseau eaux usées à créer
- Réseau eaux pluviales à créer

LEGENDE GAZ

- Réseau gaz existant
- Réseau gaz à créer dans voie publique
- Réseau gaz à créer dans rue privative

appartient à l'approbation provisoire
du conseil communal du
23 juillet 2004
référence n° 82a/4/2003

appartient à l'approbation définitive
du conseil communal du
31 janvier 2005
référence n° 82a/4/2003

Référence: 14547/26C
Le présent document appartient
à ma décision de ce jour.
Luxembourg, le 03/12/05
Le Ministre de l'Intérieur
et de l'Aménagement du Territoire,
Jean-Marie HALSDORF

INDICE	DATE	MODIFICATIONS	DESSIN.	CONTROLE
H				
G				
F				
E				
D				
C				
B				
A	20/11/03	Ajout éclairage public	SxB	ExW

s&e consult
ingénieurs-conseils

19, rue de Bitbourg
B.P. 2453
L-1024 Luxembourg

Tél. : (00352) 25 45 56-1
Fax. : (00352) 25 45 57
e-mail: se@secconsult.lu
web: www.secconsult.lu

MAITRE D'OUVRAGE:
Madame Frisch représentée par
Monsieur et Madame Sax

PROJET:
Aménagement du lot E
de la place de l'Etoile
LUXEMBOURG

OBJET:
Raccordement aux réseaux

ETUDE:
Etude préalable

DESSIN.	SxB	ECHELLE:	1/200	PLAN DE BASE N°:	03-10-29\PlanMasse	PLAN N°:	19565-réseaux	INDICE:
CONTROLE	AxR	DATE:	07/11/03					A

19565