

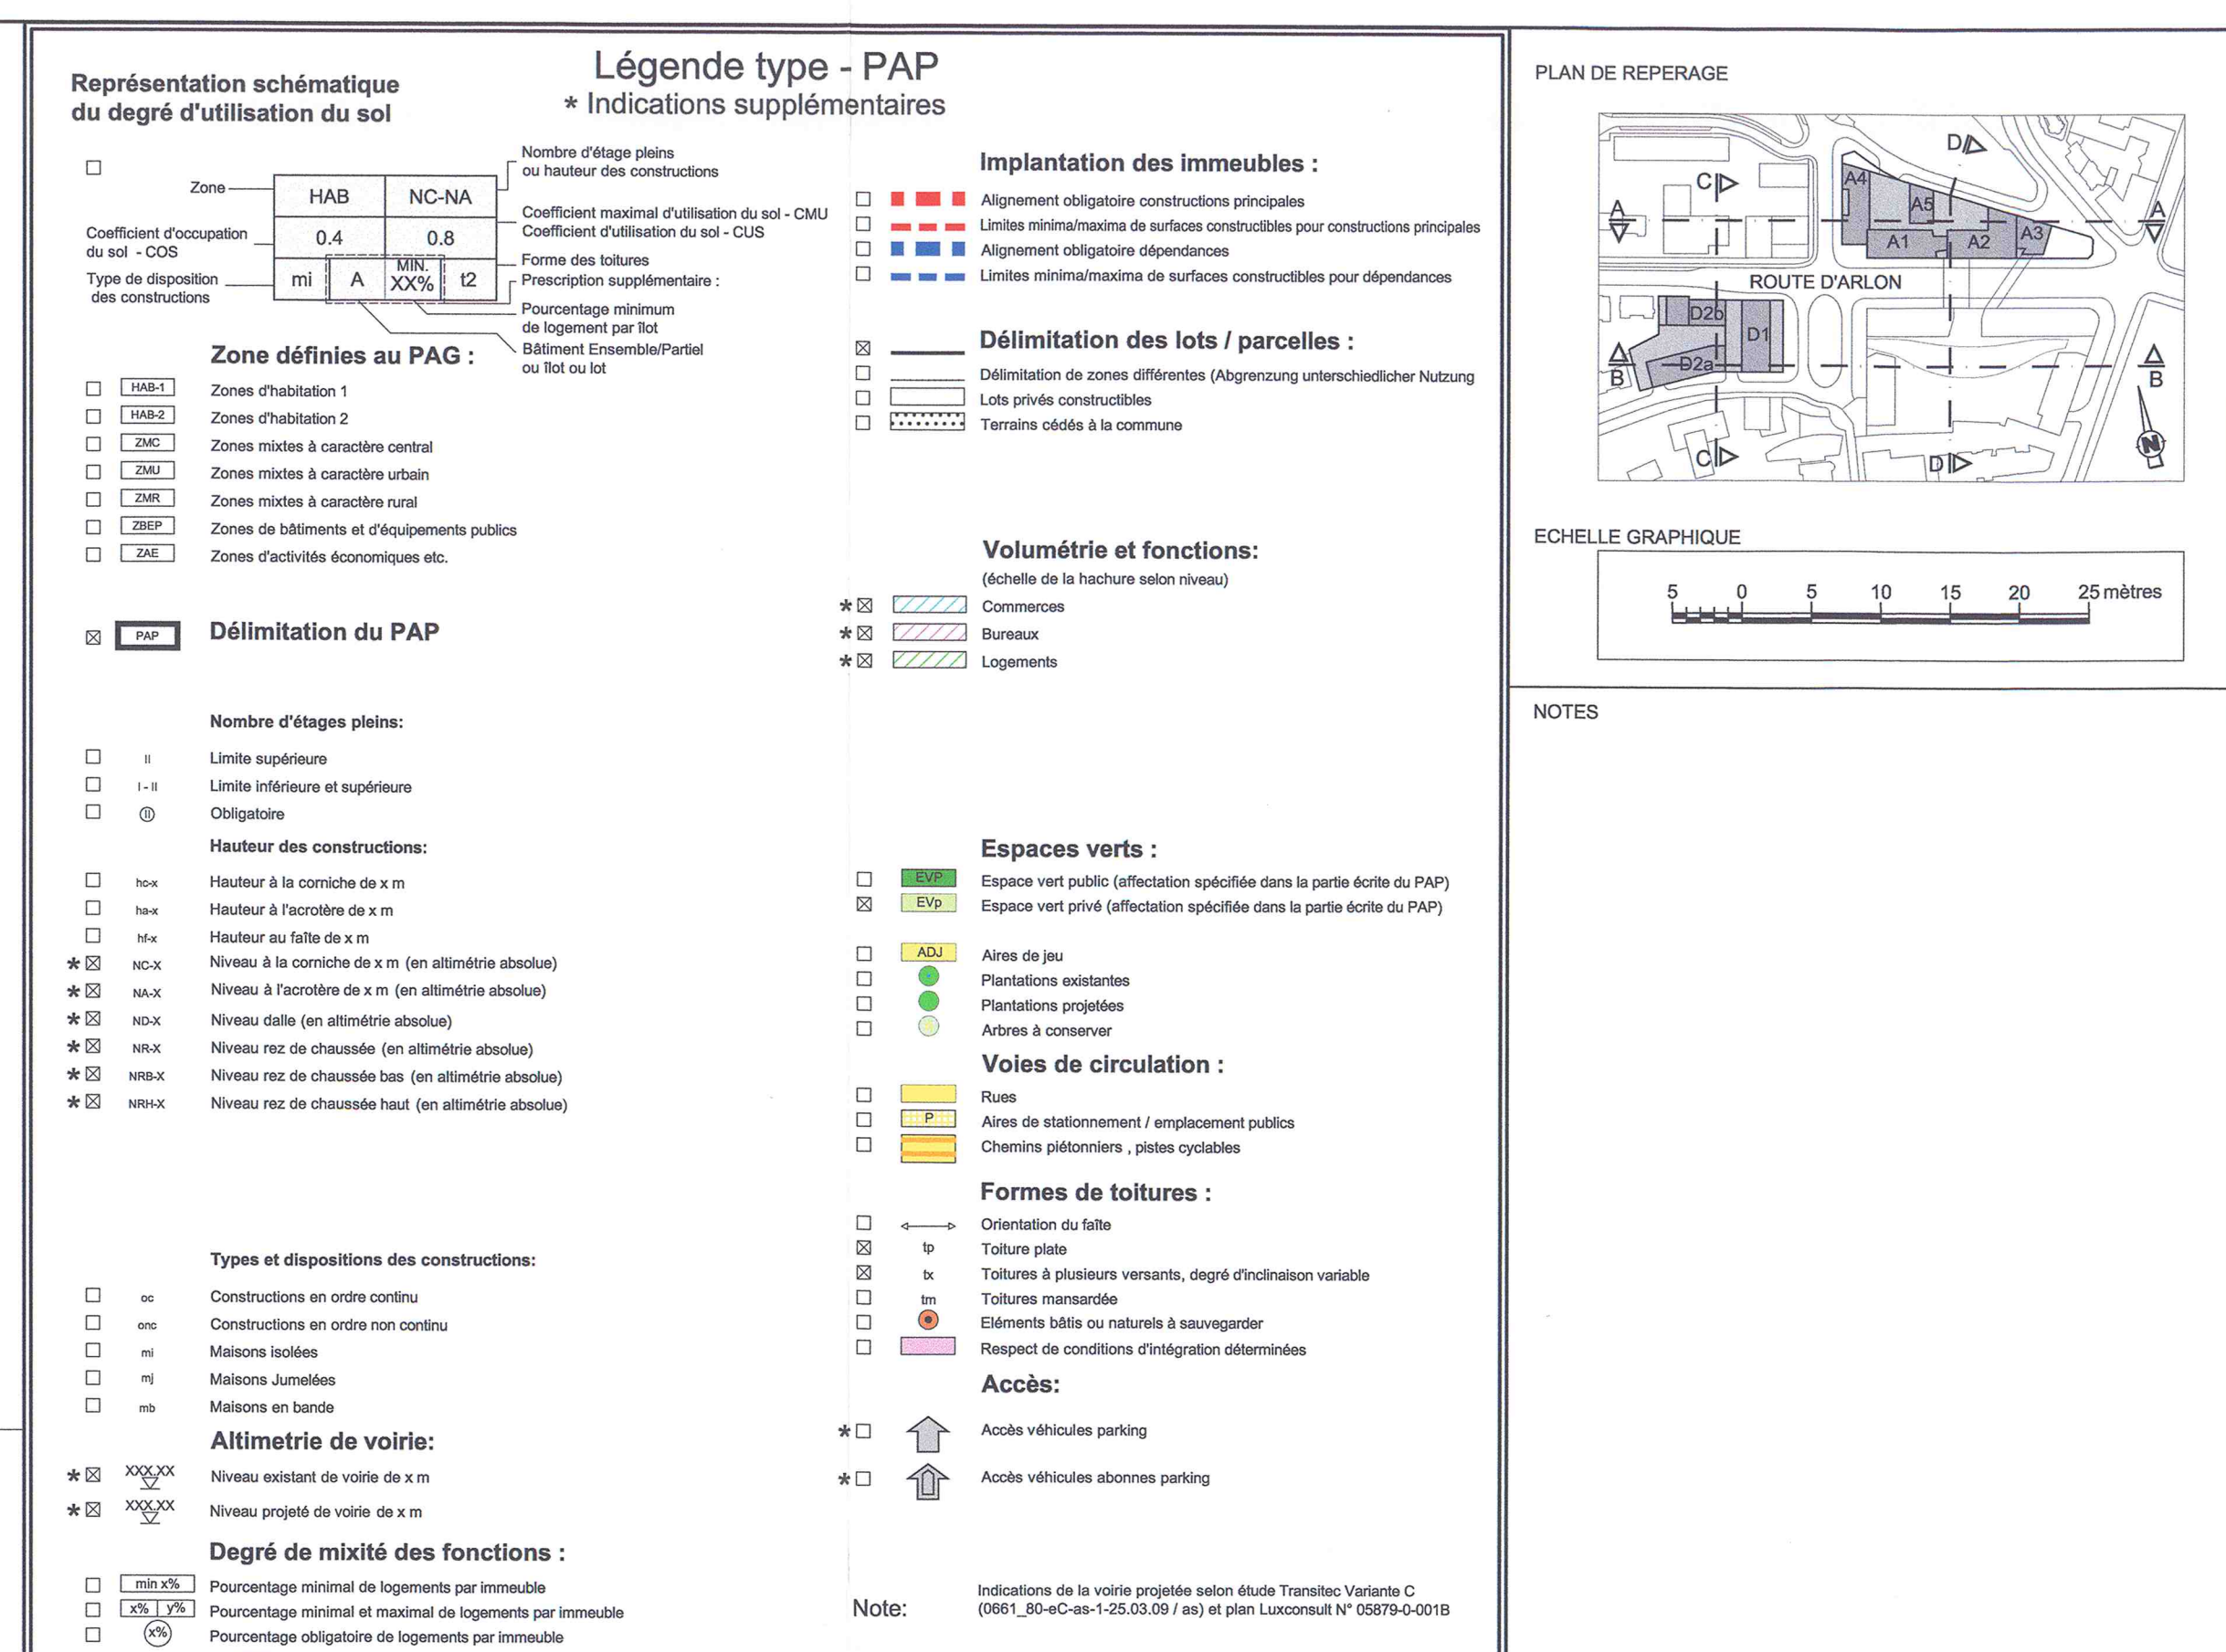



COUPE A - A'

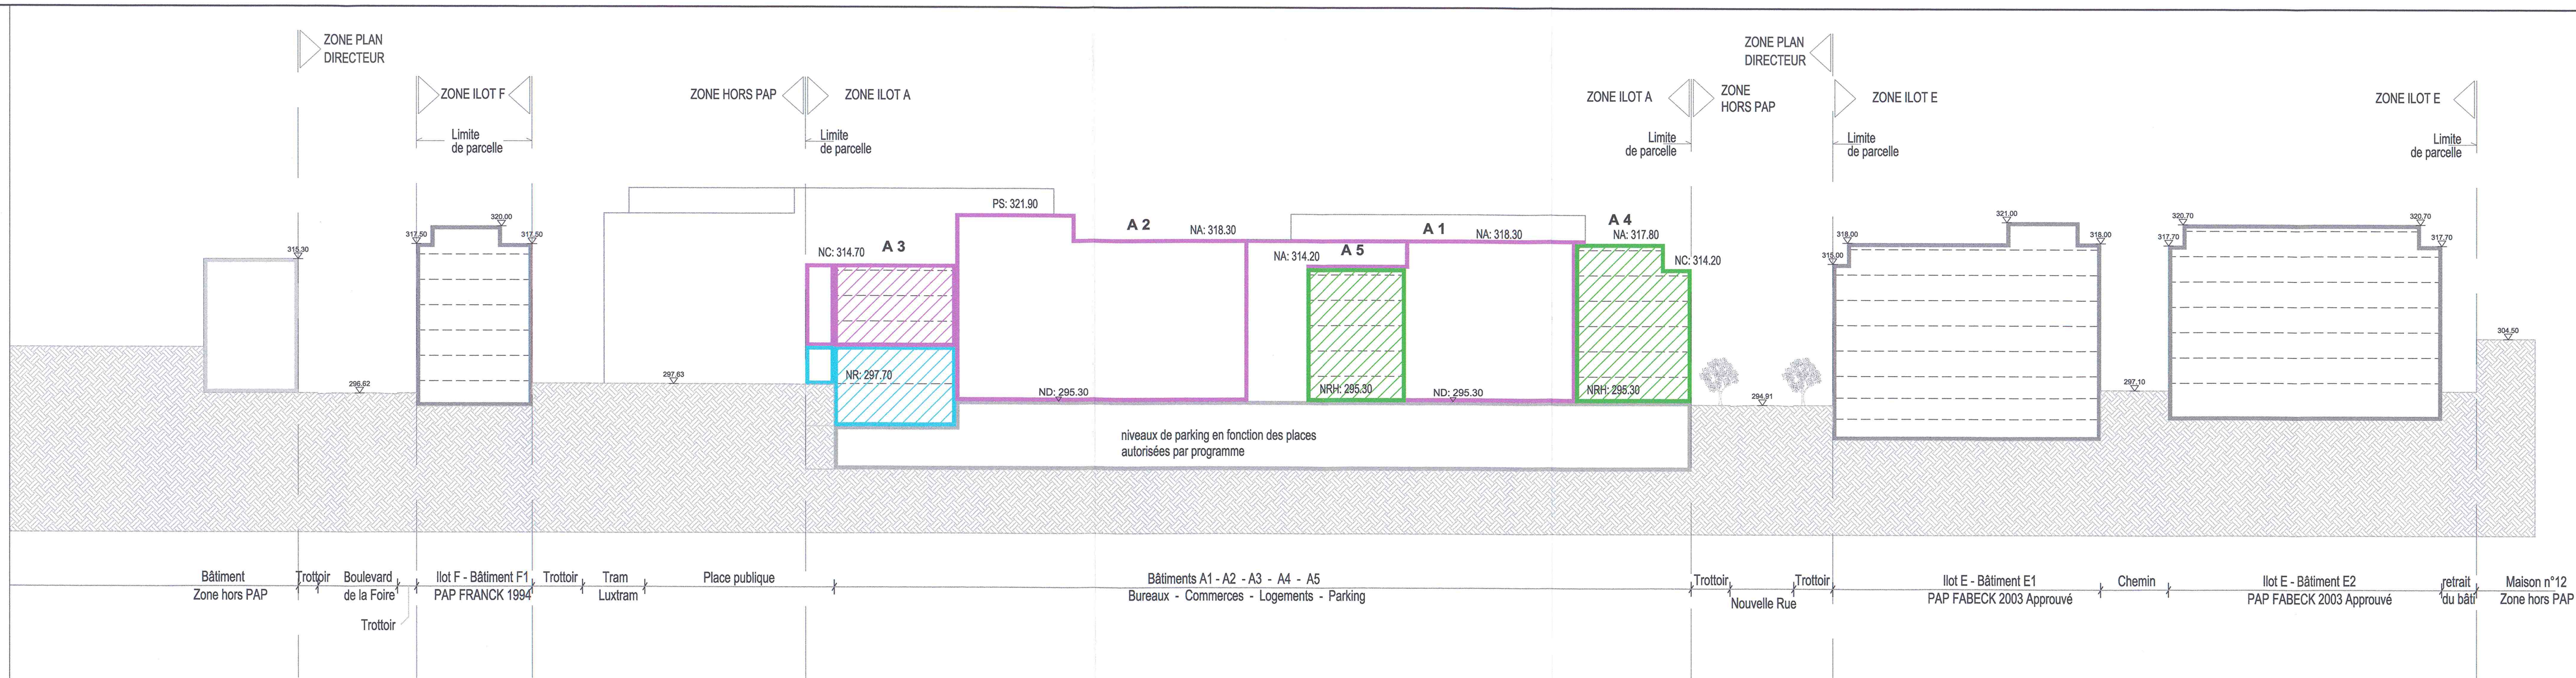

COUPE B - B'

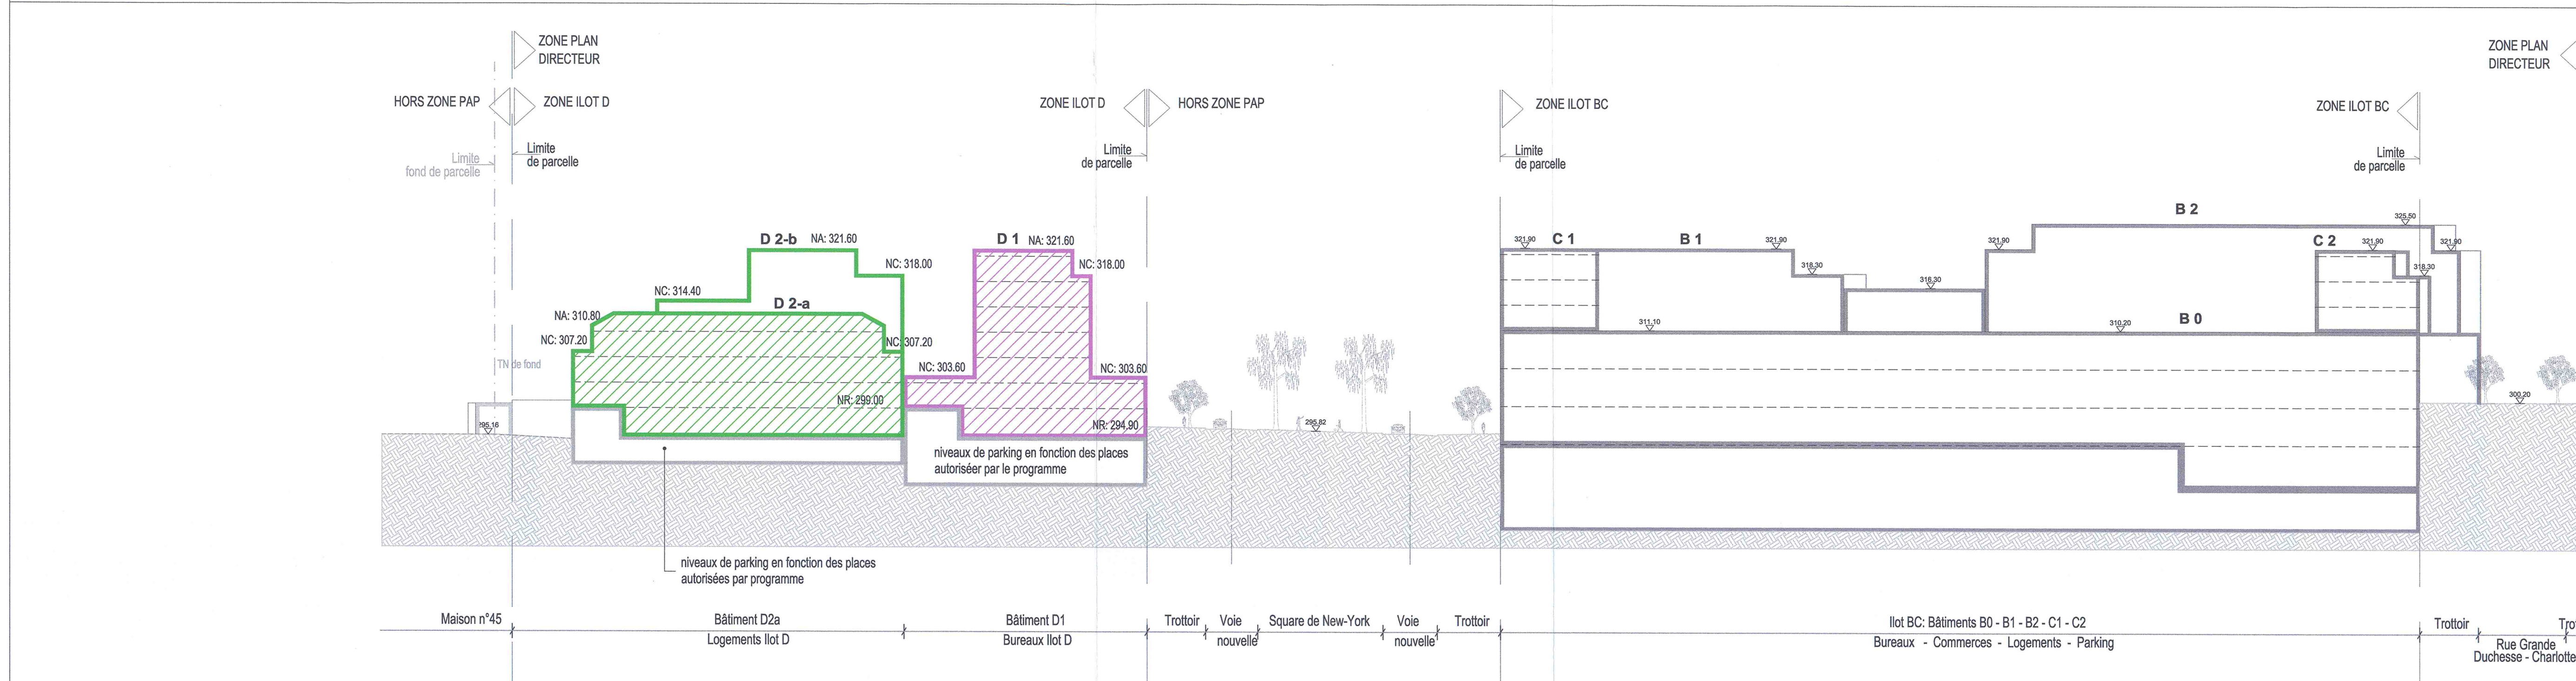

COUPE C - C

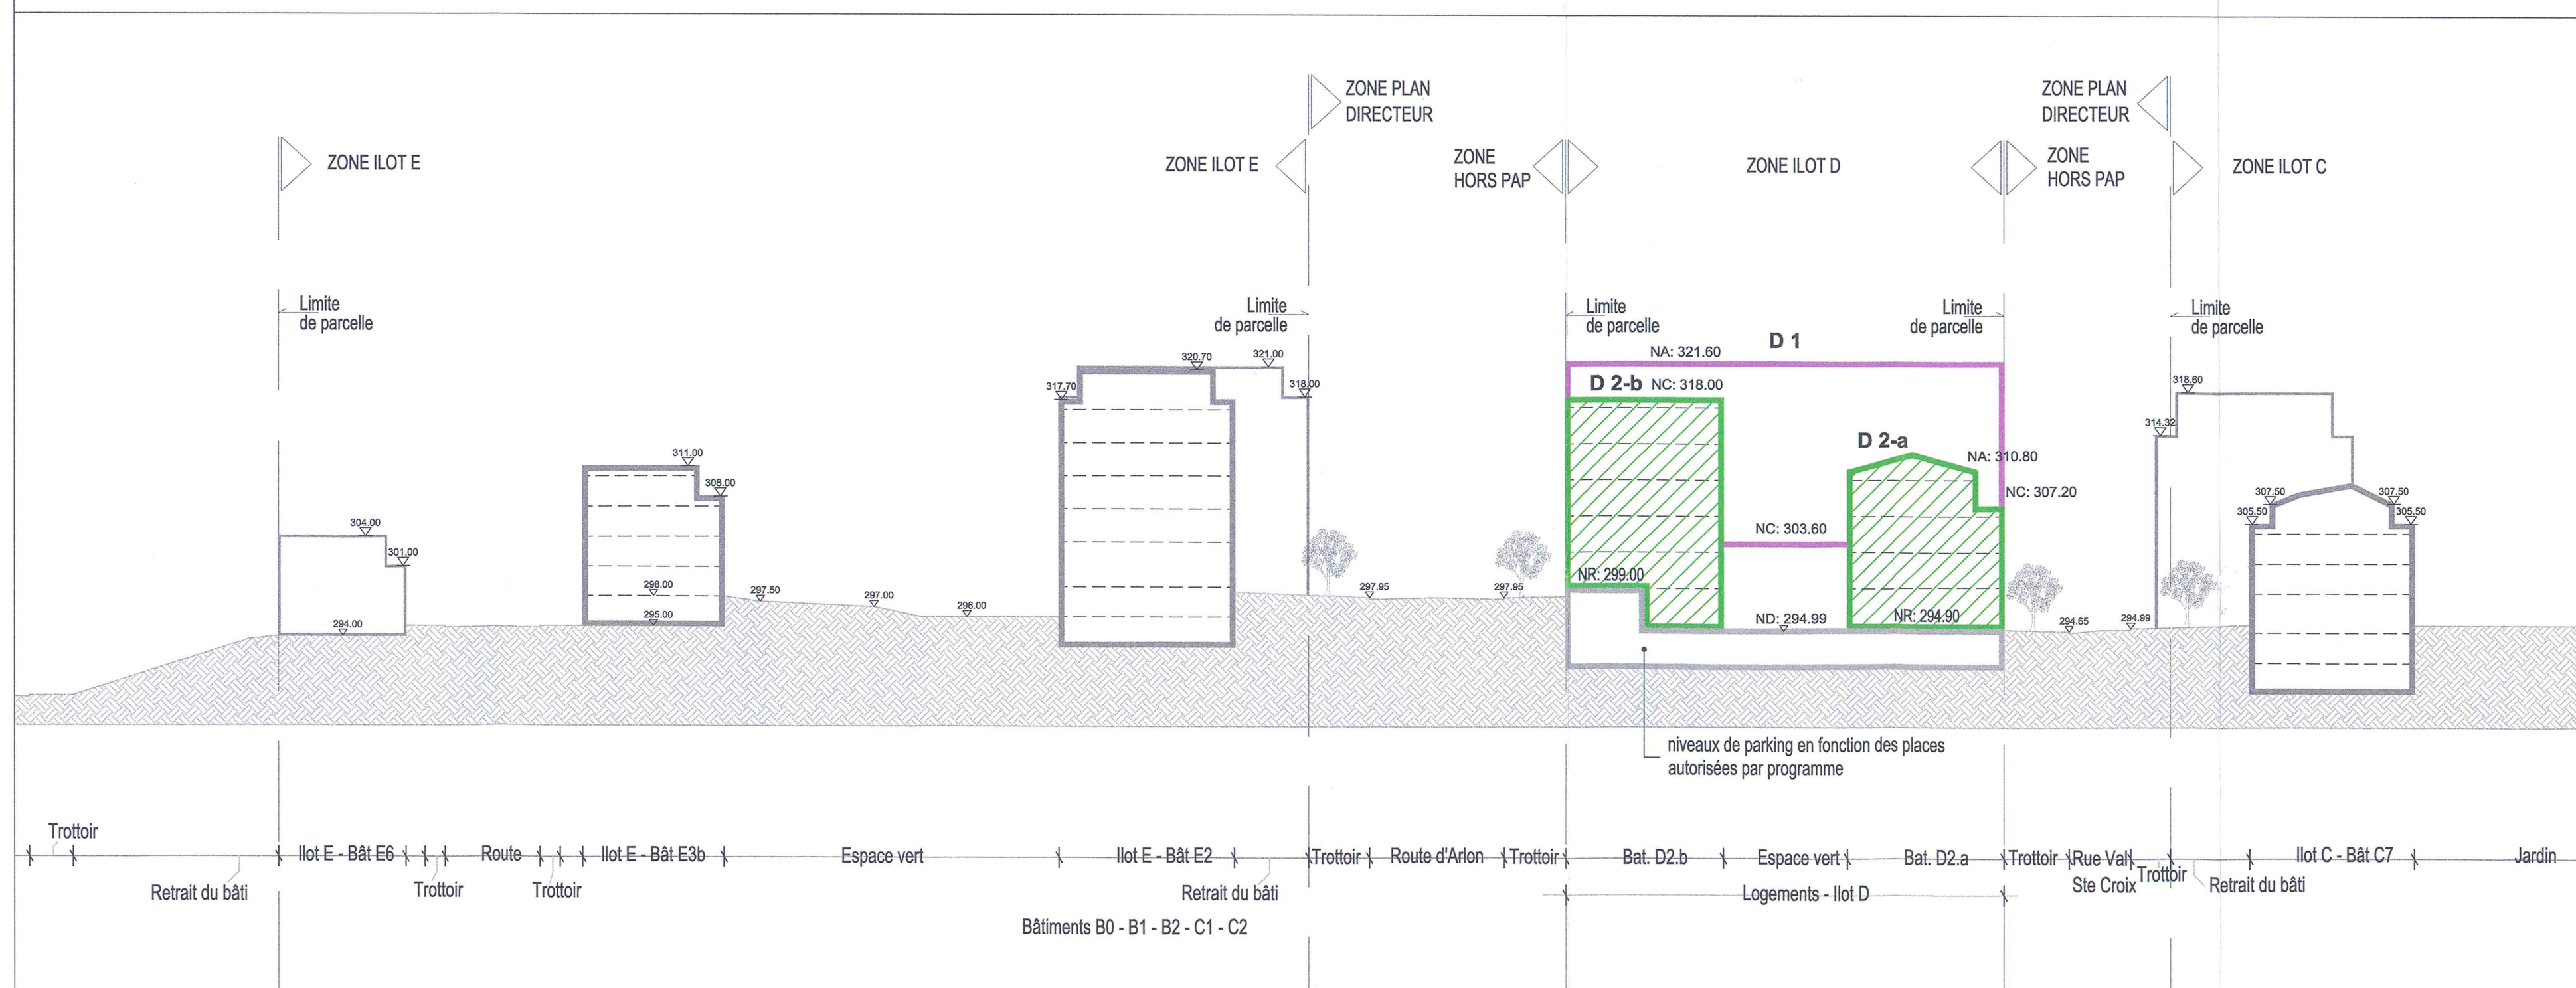

COUPE D - D

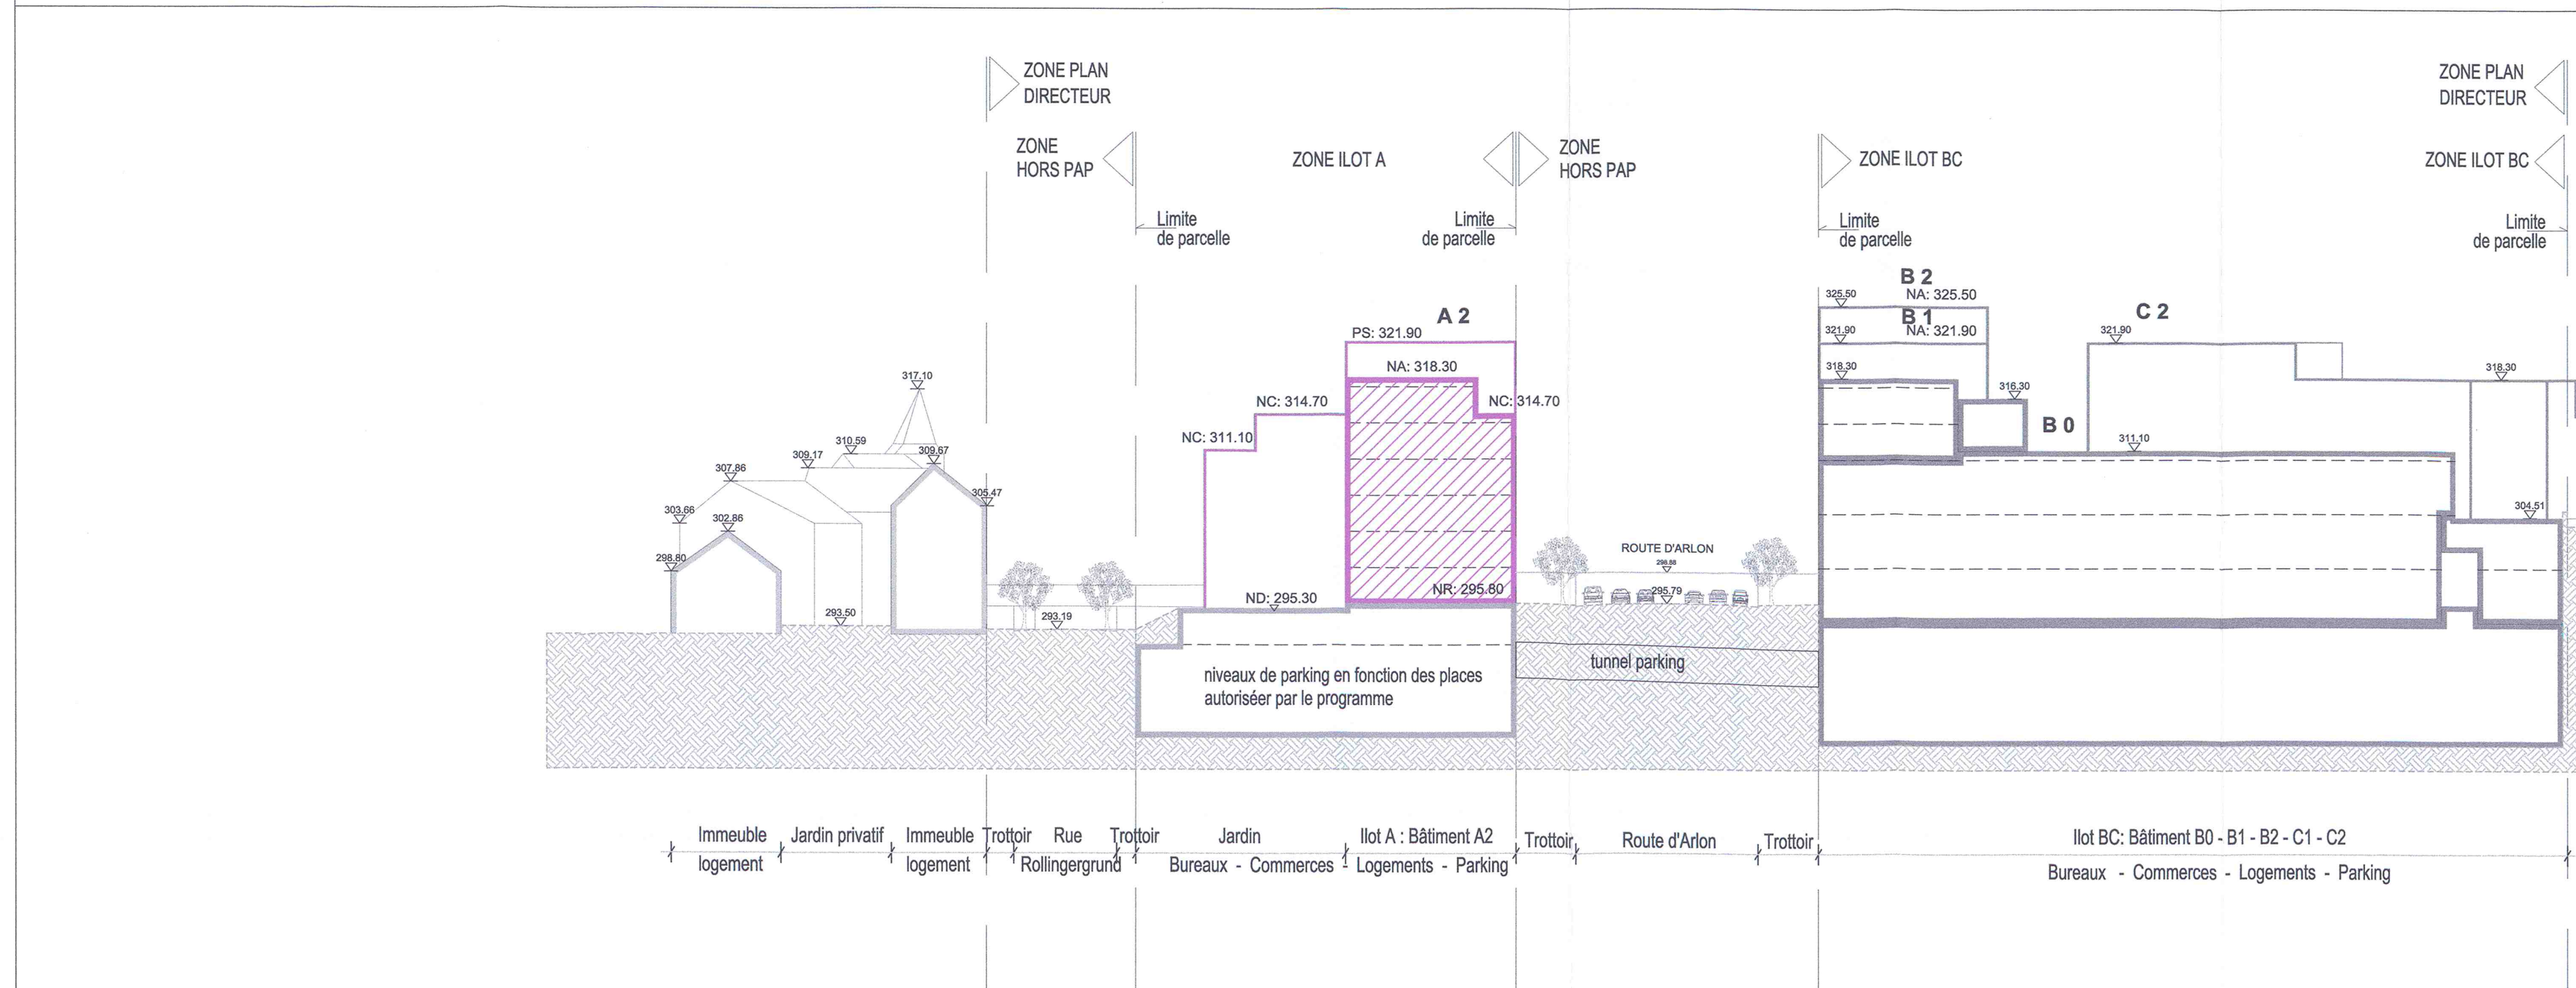


IMAGE 3D
VUE 1


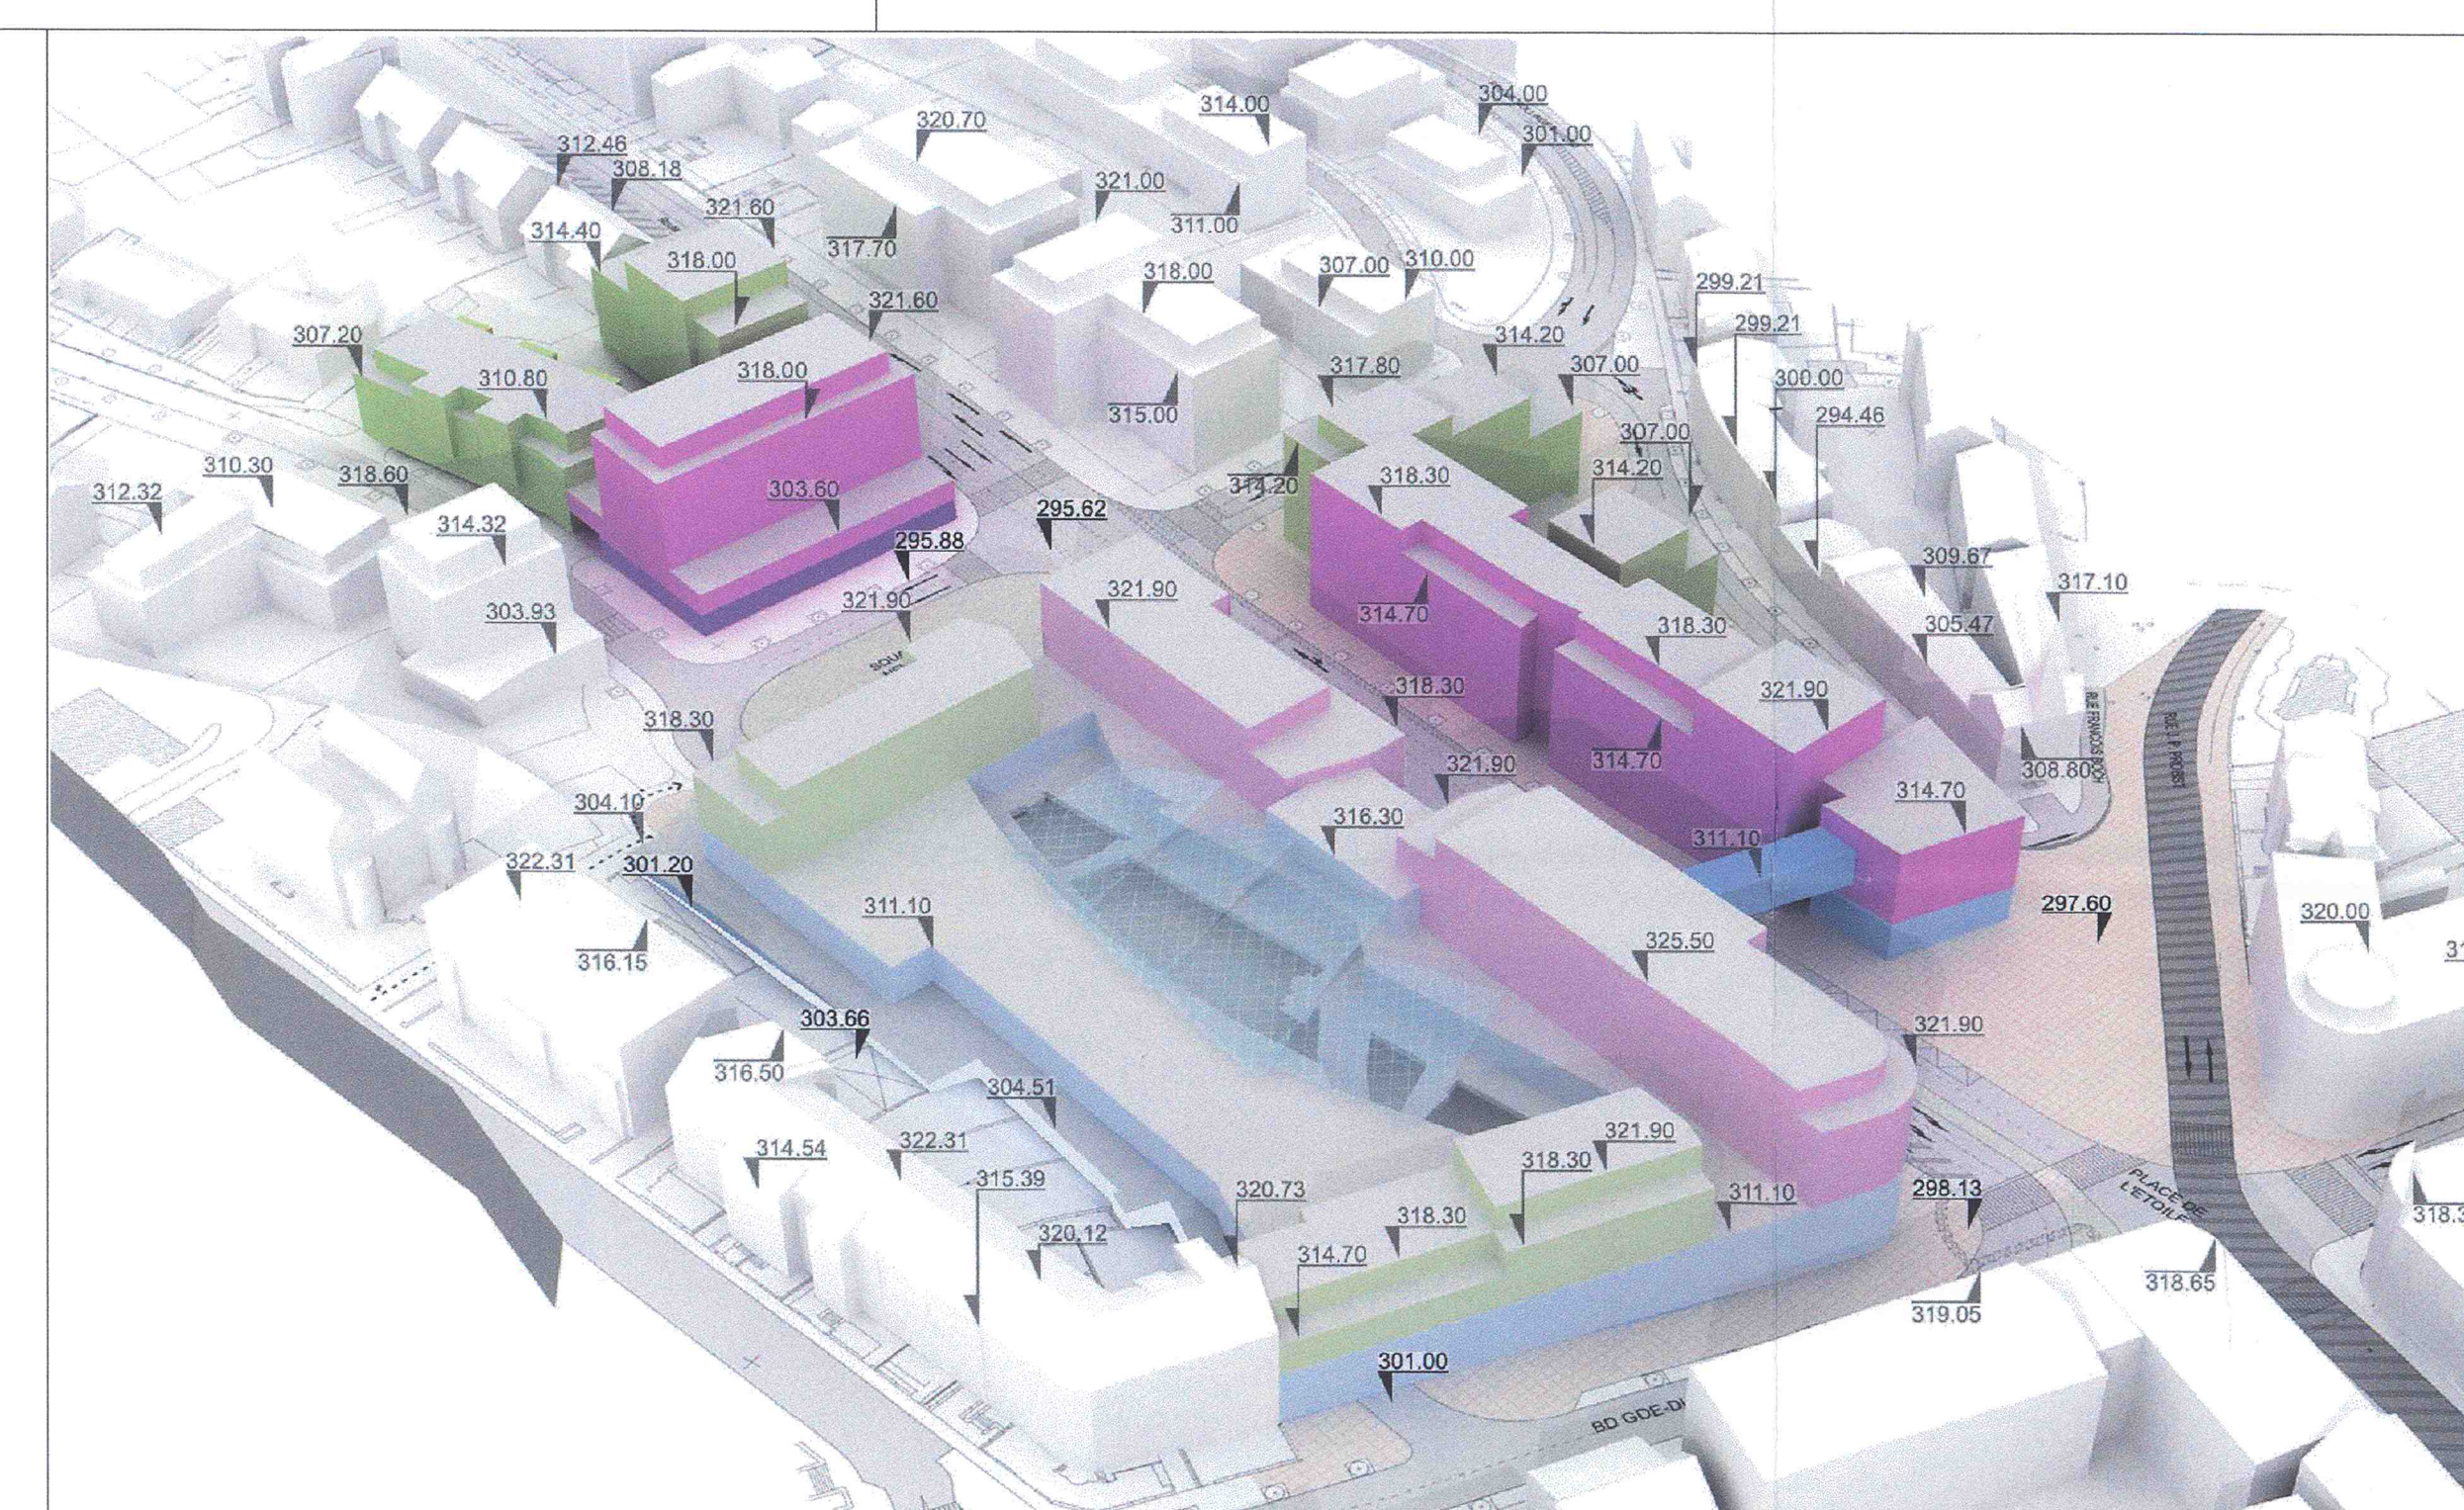


IMAGE 3D
VUE 2

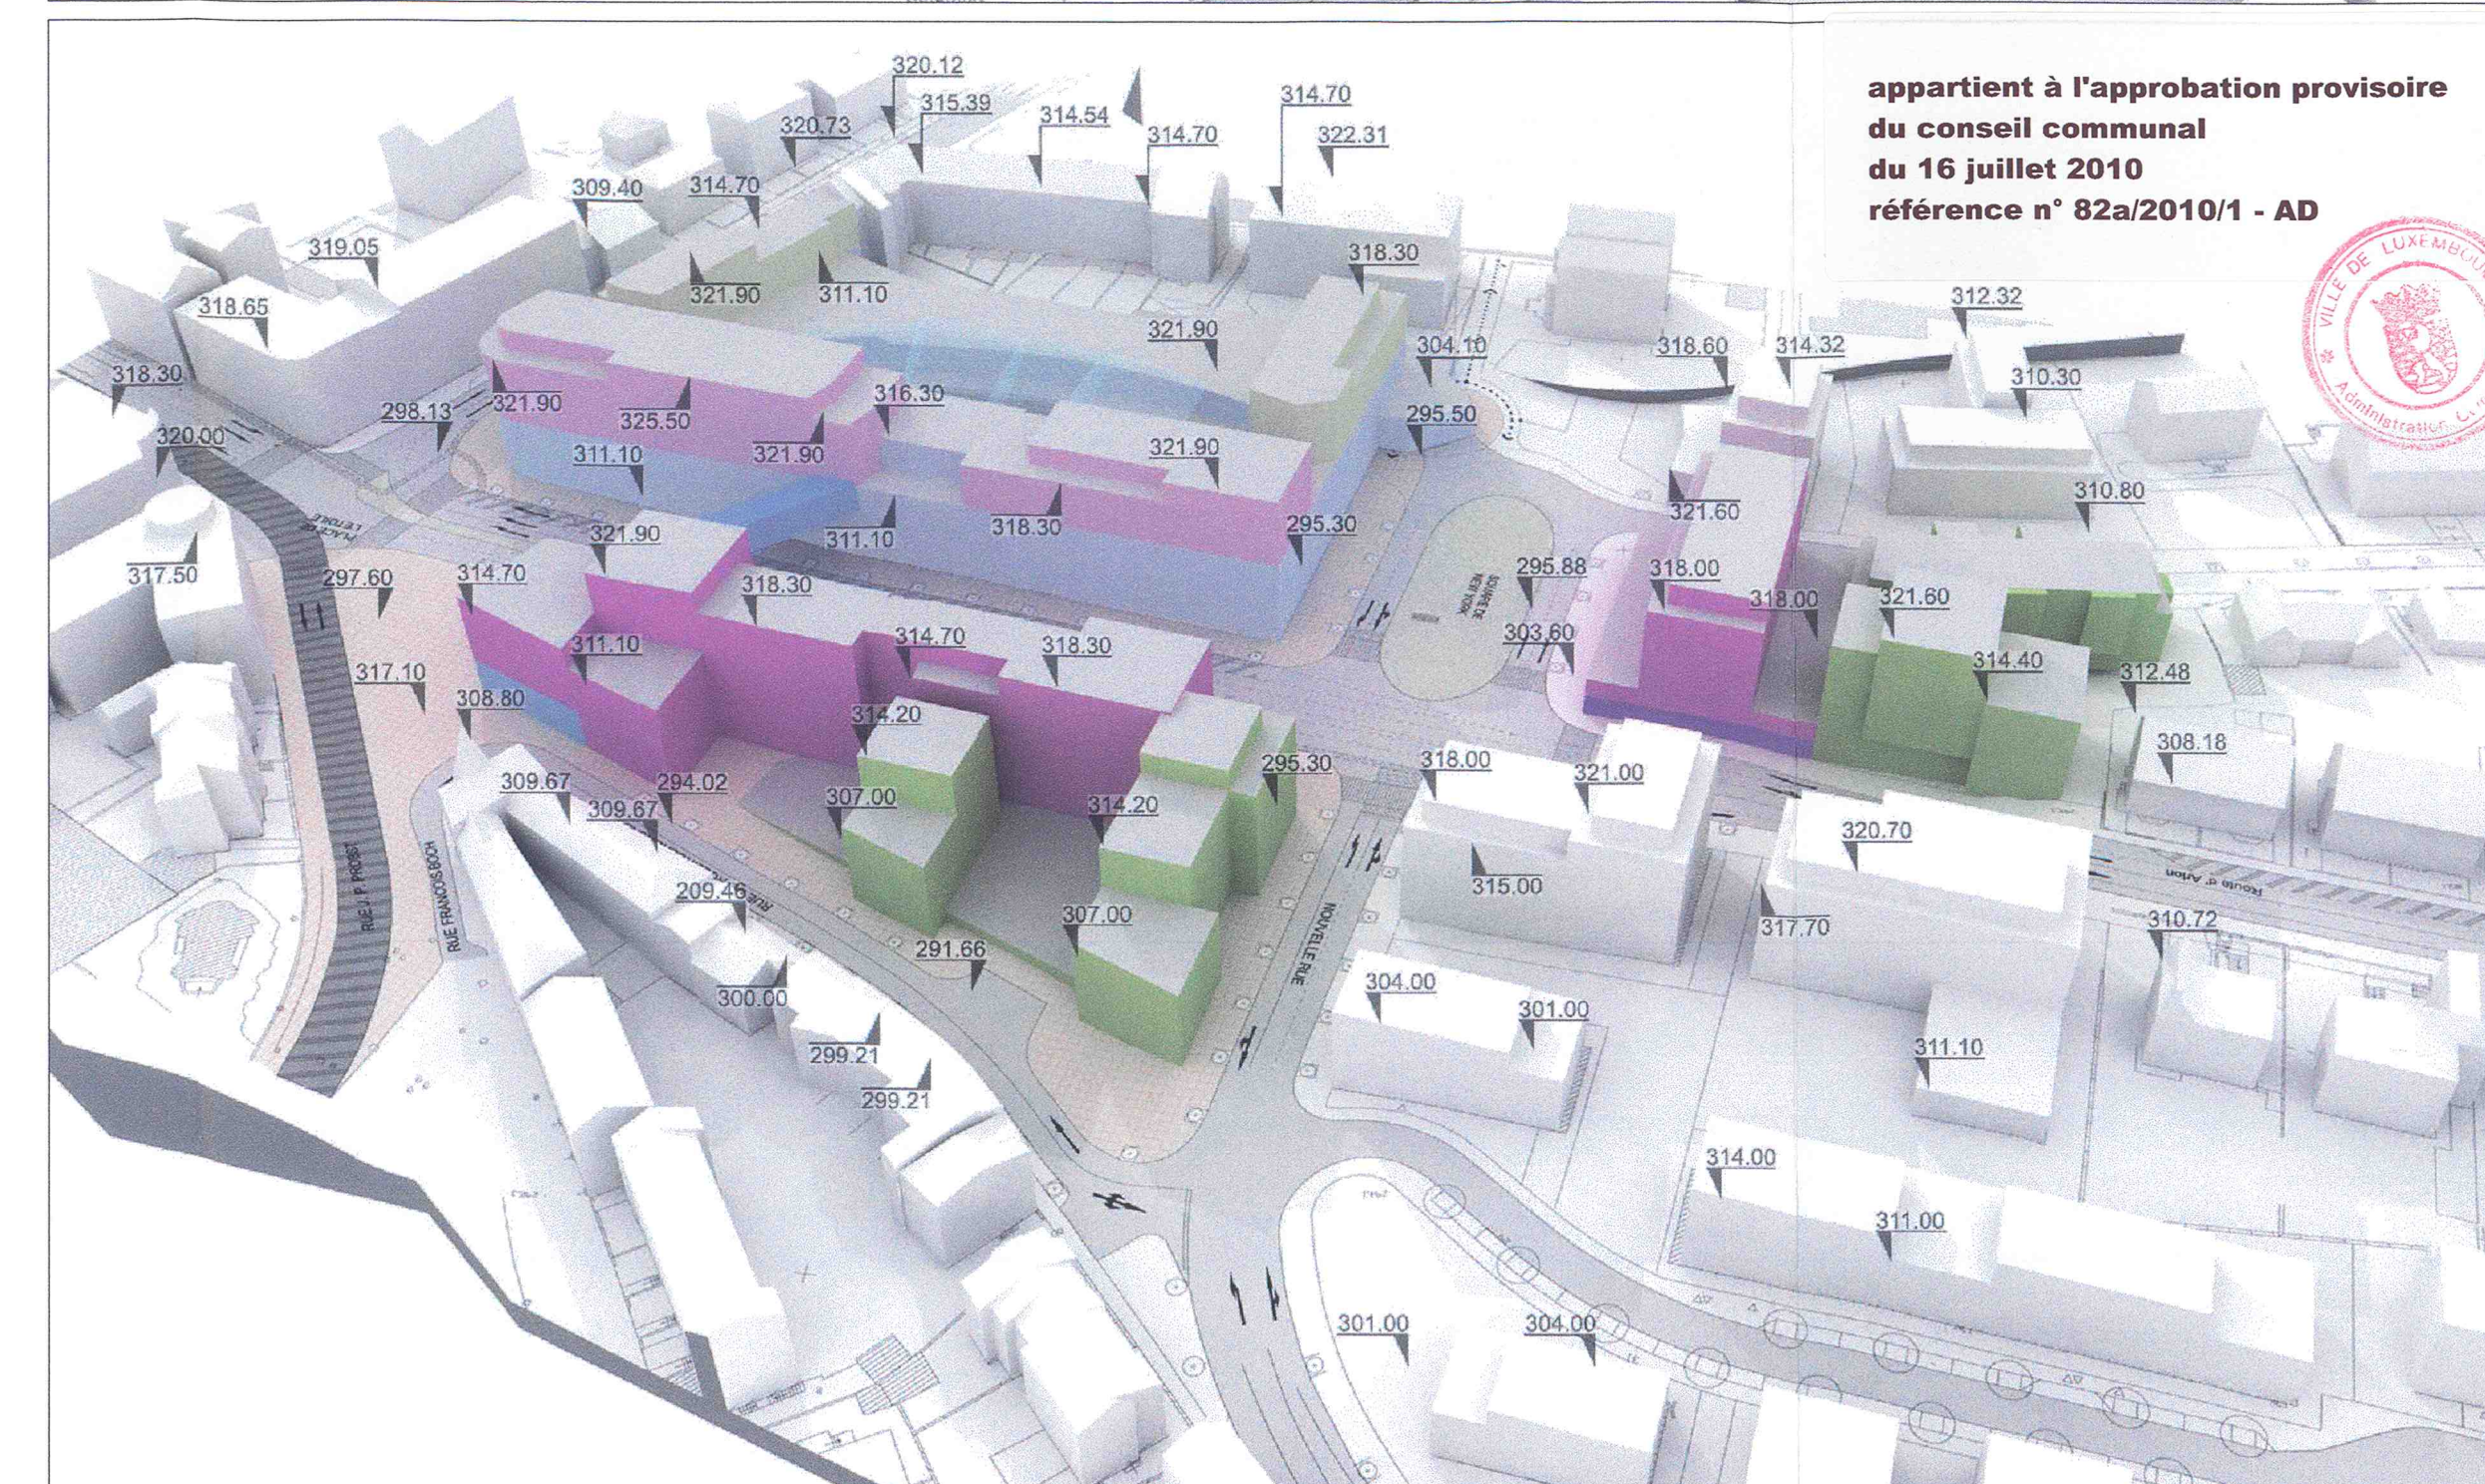

Référence: <u>162306/26C</u>		Le présent document appartient à ma décision de ce jour.	
Luxembourg, le <u>28</u> <u>11</u> <u>2009</u>		Le Ministre de l'Intérieur et à la Grande Région	
 Jean-Marie HALSDORF			
16	16.11.09	MOD	DEPOT P.A.P. REPLACANT LE P.A.P. 94
17	04.11.09	BF	DEPOT P.A.P. MODIFIANT LE P.A.P. 94
18	16.08.08	BF	DEPOT P.A.P. MODIFIANT LE P.A.P. 94
19	24.09.07	MOD	DEPOT P.A.P. MODIFIANT LE P.A.P. 94
20	11.02.06	MOD	DEPOT P.A.P. MODIFIANT LE P.A.P. 94
REV	DATE	DESS	DESCRIPTION
PROJET		CONT	
PLAN DE L'ETOILE LUXEMBOURG ILOTS A ET D			
MAITRE D'OUVRAGE ETOILE DEVELOPEMENT I ET II			
81 rue Jean-Baptiste, Gilsdorf, L-4792 PETANGE			
MAITRE D'OUVRAGE DESIGNÉ MOD ANDROMEDA			
81 rue Jean-Baptiste, Gilsdorf, L-4792 PETANGE			
ASSISTANT MAITRE D'OUVRAGE AMO TECHNUM TRACTEBEL ENGINEERING			
Avenue Anneke 7, B-1200, BRUXELLES			
ARCHITECTE JOHN OLDRIDGE CAMPAGNE TAYLOR BENEUX			
96 Garsington High Street UK-London W2 9 5SD United Kingdom  34 Boulevard du Maréchal - 1200 Bruxelles - Belgique			
PHASE P.A.P.			
TITRE PLAN D'AMENAGEMENT PARTICULIER PARTICULIER GRAPHIQUE : PLANCHE II			
TRAVAIL N°		708 PDEB	
ETAT D'AVANCEMENT P.A.P.		DATE DE DESSIN 12.10.2009	
DESSIN PAR MCO		DATE D'APPROBATION 16.11.2009	
LOT		COMPAGNIE	
ZONE		NIVEAU	
DESSIN N°		REVISION	
A	CTB	A-D	A 02