


[illegible]

Représentation schématique du degré d'utilisation du sol



Référence: 18 909 / 26c
Le présent document appartient à ma décision
d'approbation du: 21/11/2021
Le Ministre de l'Intérieur
Taina Bouvard

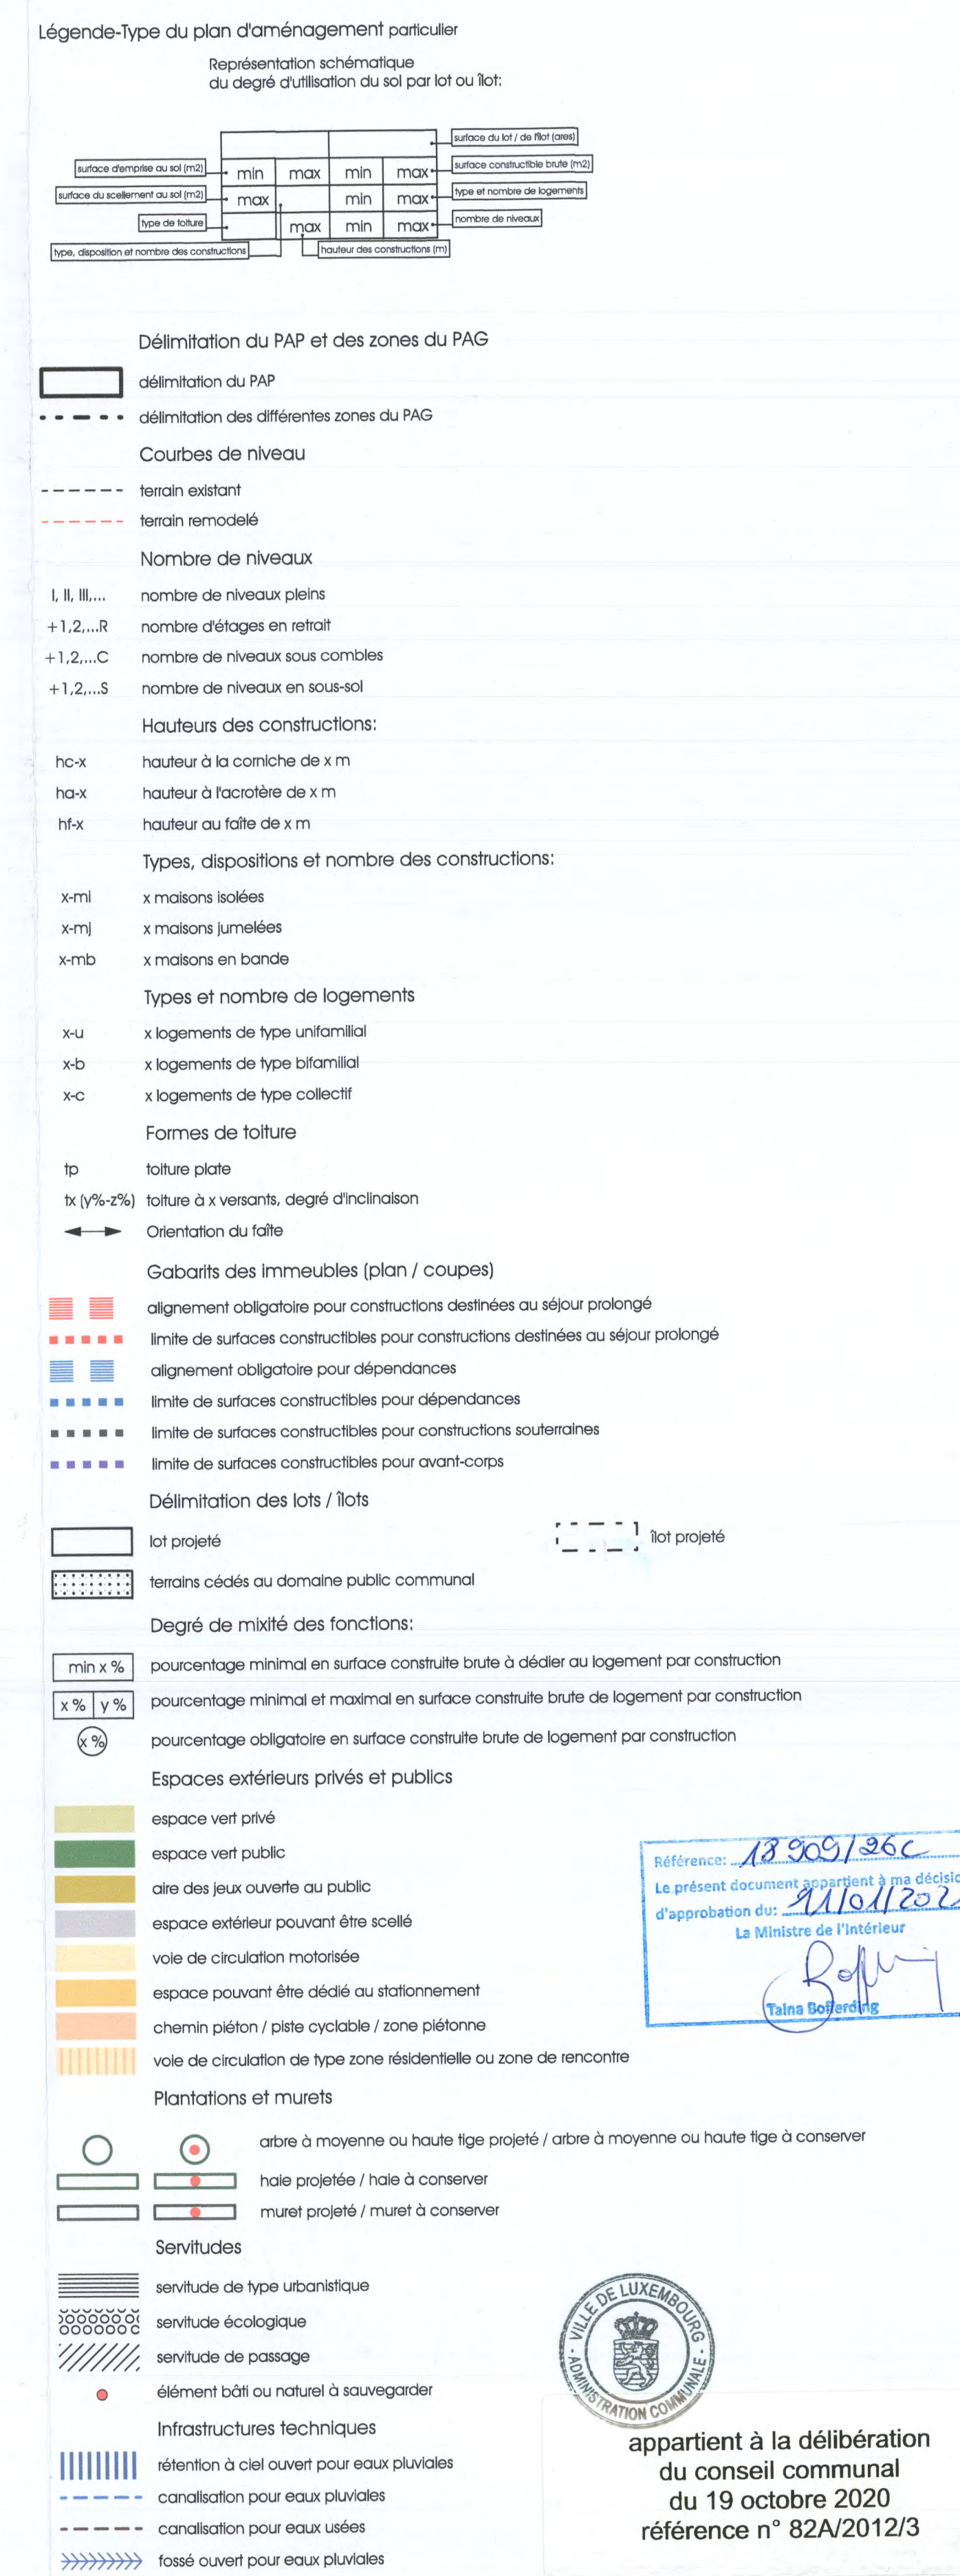

appartient à la délibération
du conseil communal
du 19 octobre 2020
référence n° 82A/2012/3

Maître de l'ouvrage: Guddeberg S.A.		code interne:
Objet:	PAP Guddeberg rue de Cressange	responsable projet:
	Partie graphique	dessiné par:
		échelle:
		date première issue:
Toutes les cotées sont à vérifier par l'entrepreneur		1:1000
		date dernière mise à jour:
ARCO - Architecture Company S.à.r.l. 3, rue des 3 Glards L-1629 Luxembourg tél: 211770, fax: 4211773 arco@arco.lu www.arco.lu		plan numéro:
		08/10
		12-14-0
		AUT
Ce plan ne peut être reproduit même partiellement sous quelque forme que ce soit sans autorisation de l'auteur.		