


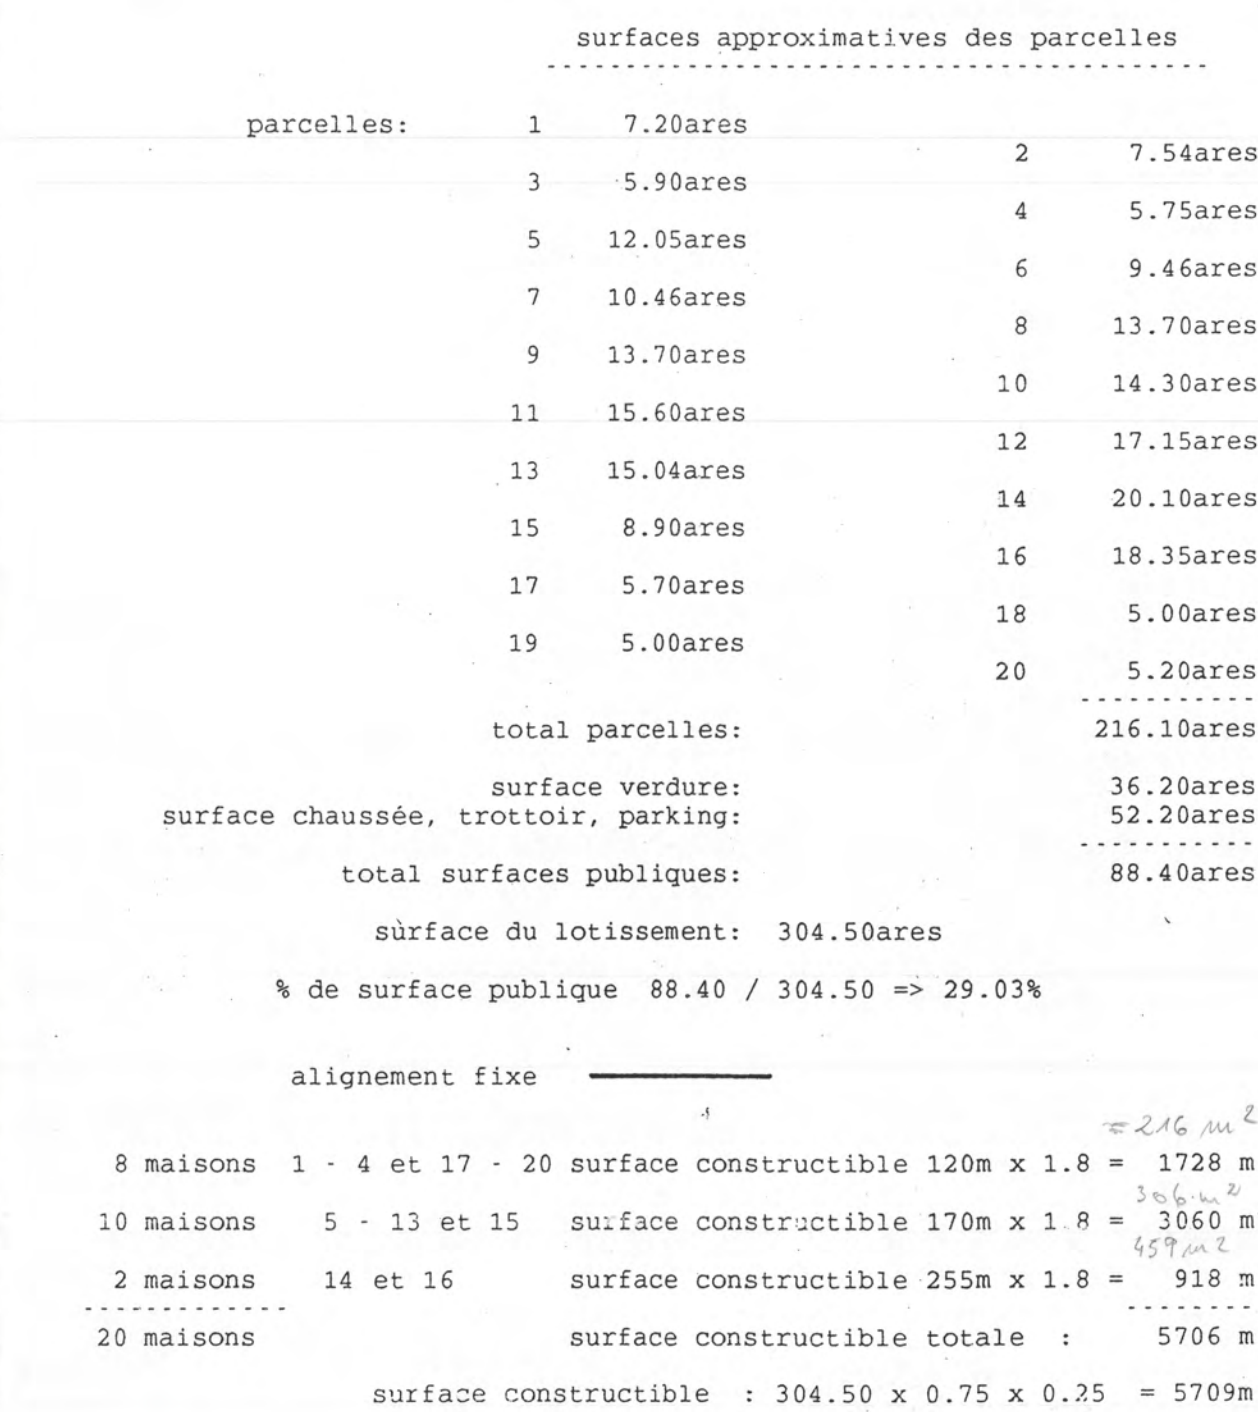

Le présent document fait l'objet
de ma décision du 25/6/19
référence M756
Le Ministre de l'Intérieur
M. Wolter
Michel WOLTER

Appartient à la délibération
du conseil communal du _____
11 MAI 2013 No. 180/5/23

j	MA	4.5.98	places de rebroussement
i	MA	5.10.97	mise à jour
h	MA	298.97	surface constructible
g	MA	13.08.97	mise à jour
f	MA	31.07.97	mise à jour
e	MA	17.06.97	mise à jour
d	BB	28.04.97	mise à jour
c	MA	10.10.96	mise à jour
b	BB	31.07.96	mise à jour
a	MA	21.11.95	mise à jour

IND	DES.	VER.	DATE	MODIFICATIONS
ECH : 1/500				

AFFAIRE: T.I. CREATIONS / TABOURET s.à.r.l.

OBJET: LOTISSEMENT "AUF DEM TAWIOUN"
A CENTS - FETSCHENHOF
PLAN DE SITUATION

 SCHROEDER ET ASSOCIES ingénieurs - conseils	DRESSE : BRANDENBURGER	CODE : 92/3
	VERIFIE: (Signature)	PLAN:

L-1628 Luxembourg - Rue des Grenadins
 1644-31-31-1 Fax 44-89-50

LEV. TOPOGRAPHIQUE DU 24.8.1992		I-10	
BRIGITTE BRANDENBURGER ARCHITECTE, ING. DPL. T.F.I.I.		DATE:	a b c
82, rue des 3 Dalmates 4970 - Dignac/Fr tél. 37-01-34 fax 37-03-58 <i>Brandenburg</i>		31.7.96	e a b