

**LEGENDE**  
Représentation schématique du degré d'utilisation du sol par lot ou bloc

**LOT / LOT**  
surface d'emprise au sol [m²] min. max. min. max. surface constructible brute [m²]  
surface du solument au sol [m²] min. max. min. max. type et nombre de logements  
type de toiture min. max. min. max. nombre de niveaux

type, disposition et nombre des constructions hauteur des constructions [m]

**Délimitation du PAP et des zones du PAG**  
délimitation du PAP  
délimitation des différentes zones du PAG

**Courbes de niveau**  
terrain existant  
terrain remodelé

**Nombre de niveaux**  
I, II, III, ... nombre de niveaux pleins  
+1,2...A nombre d'étages en retrait  
+1,2...C nombre de niveaux sous combles  
+1,2...S nombre de niveaux en sous-sol

**Hauteur des constructions**  
h<x hauteur à la corniche de x mètres  
h<x hauteur à l'acrotère de x mètres  
h<x hauteur au faîte de x mètres

**Types, dispositions et nombre des constructions**  
x-mb x maisons jumelles  
x-mb x maisons en bande

**Types et nombre de logements**  
x-a x logements de type unifamilial  
x-b x logements de type bifamilial  
x-c x logements de type collectif

**Formes de toiture**  
tp toiture plate  
tx (V%<7%) toiture à versants, degré d'inclinaison  
orientation du faîte

**Gabarit des immeubles (plan / coupes)**  
alignement obligatoire pour constructions destinées au séjour prolongé  
limites de surfaces constructibles pour constructions destinées au séjour prolongé  
alignement obligatoire pour dépendances  
alignement obligatoire pour dépendances  
limites de surfaces constructibles pour constructions souterraines  
limites de surfaces constructibles pour avant-corps

**Délimitation des lots / blocs**  
lot projeté  
terrains cédés au domaine public communal

**Degré de mixité des fonctions**  
pourcentage minimal en surface construite brute à allouer au logement par construction  
pourcentage minimal et maximal en surface construite brute de logement par construction  
pourcentage obligatoire en surface construite brute de logement par construction

**Espaces extérieurs privés et publics**  
espace vert privé  
aire de jeux ouverte au public  
espace extérieur pouvant être scellé  
voie de circulation motorisée  
chemin piéton / piste cyclable / zone piétonne  
voie de circulation de type zone résidentielle ou zone de rencontre

**Plantations et murets**  
arbre à moyenne ou haute tige projeté / arbre à moyenne ou haute tige à conserver  
muret projeté / muret à conserver  
muret projeté / muret à conserver

**Servitudes**  
servitude de type urbanistique  
servitude écologique  
servitude de passage  
élément bâti ou naturel à sauvegarder

**Infrastructures techniques**  
rétention à ciel ouvert pour eaux pluviales  
canalisation pour eaux pluviales  
canalisation pour eaux usées  
bassin ouvert pour eaux pluviales

**LEGENDE COMPLEMENTAIRE**  
complément du schéma d'utilisation du sol par lot ou bloc

**Zones définies au PAG**  
MIX-u Zone mixte urbaine

**Nombre de niveaux**  
+1,2...A nombre de niveaux en rez-de-jardin  
+1,2...S nombre de niveaux en sous-sol

**Types, dispositions et nombre des constructions**  
oc ordre continu

**Hauteur des constructions**  
h<x-x hauteur à l'acrotère de l'étage en retrait de x mètres  
h<p-x hauteur à l'acrotère de l'étage plein de x mètres  
point de référence

**Formes de toiture**  
tp/tv toiture plate / toiture verte

**Espaces extérieurs privés et publics**  
espace vert privé pouvant être scellé  
espace à étude pour espace vert public  
espace à étude pour voie de circulation  
accès de lot projeté (à titre indicatif)

**Plantations et murets**  
arbre à moyenne ou haute tige projeté (à titre indicatif)

**Constructions**  
Bât existant (à conserver)  
Bât existant (à démolir)  
Arcades après la partie écrite

**Servitudes**  
servitudes après la partie écrite

**Couloirs**  
couloir pour transport public

**Axes**  
Axe rue avec numérotation  
Axe Tram avec numérotation


**Infrastructures techniques**  
rétention sous-terrain pour eaux pluviales

Lot 4.1				55,77 ar			
0	3302	0	13188				
4182	oc	-	7-c				
tp/tv/t2	voir coupes	-	voir plan et coupes				


Lot 7.2				36,92 ar			
0	2178	0	15677				
2769	oc	36-c	127-c				
tp/tv/t2	voir coupes	-	voir plan et coupes				

Représentation schématique du degré d'utilisation du sol par lot


OG-OG'

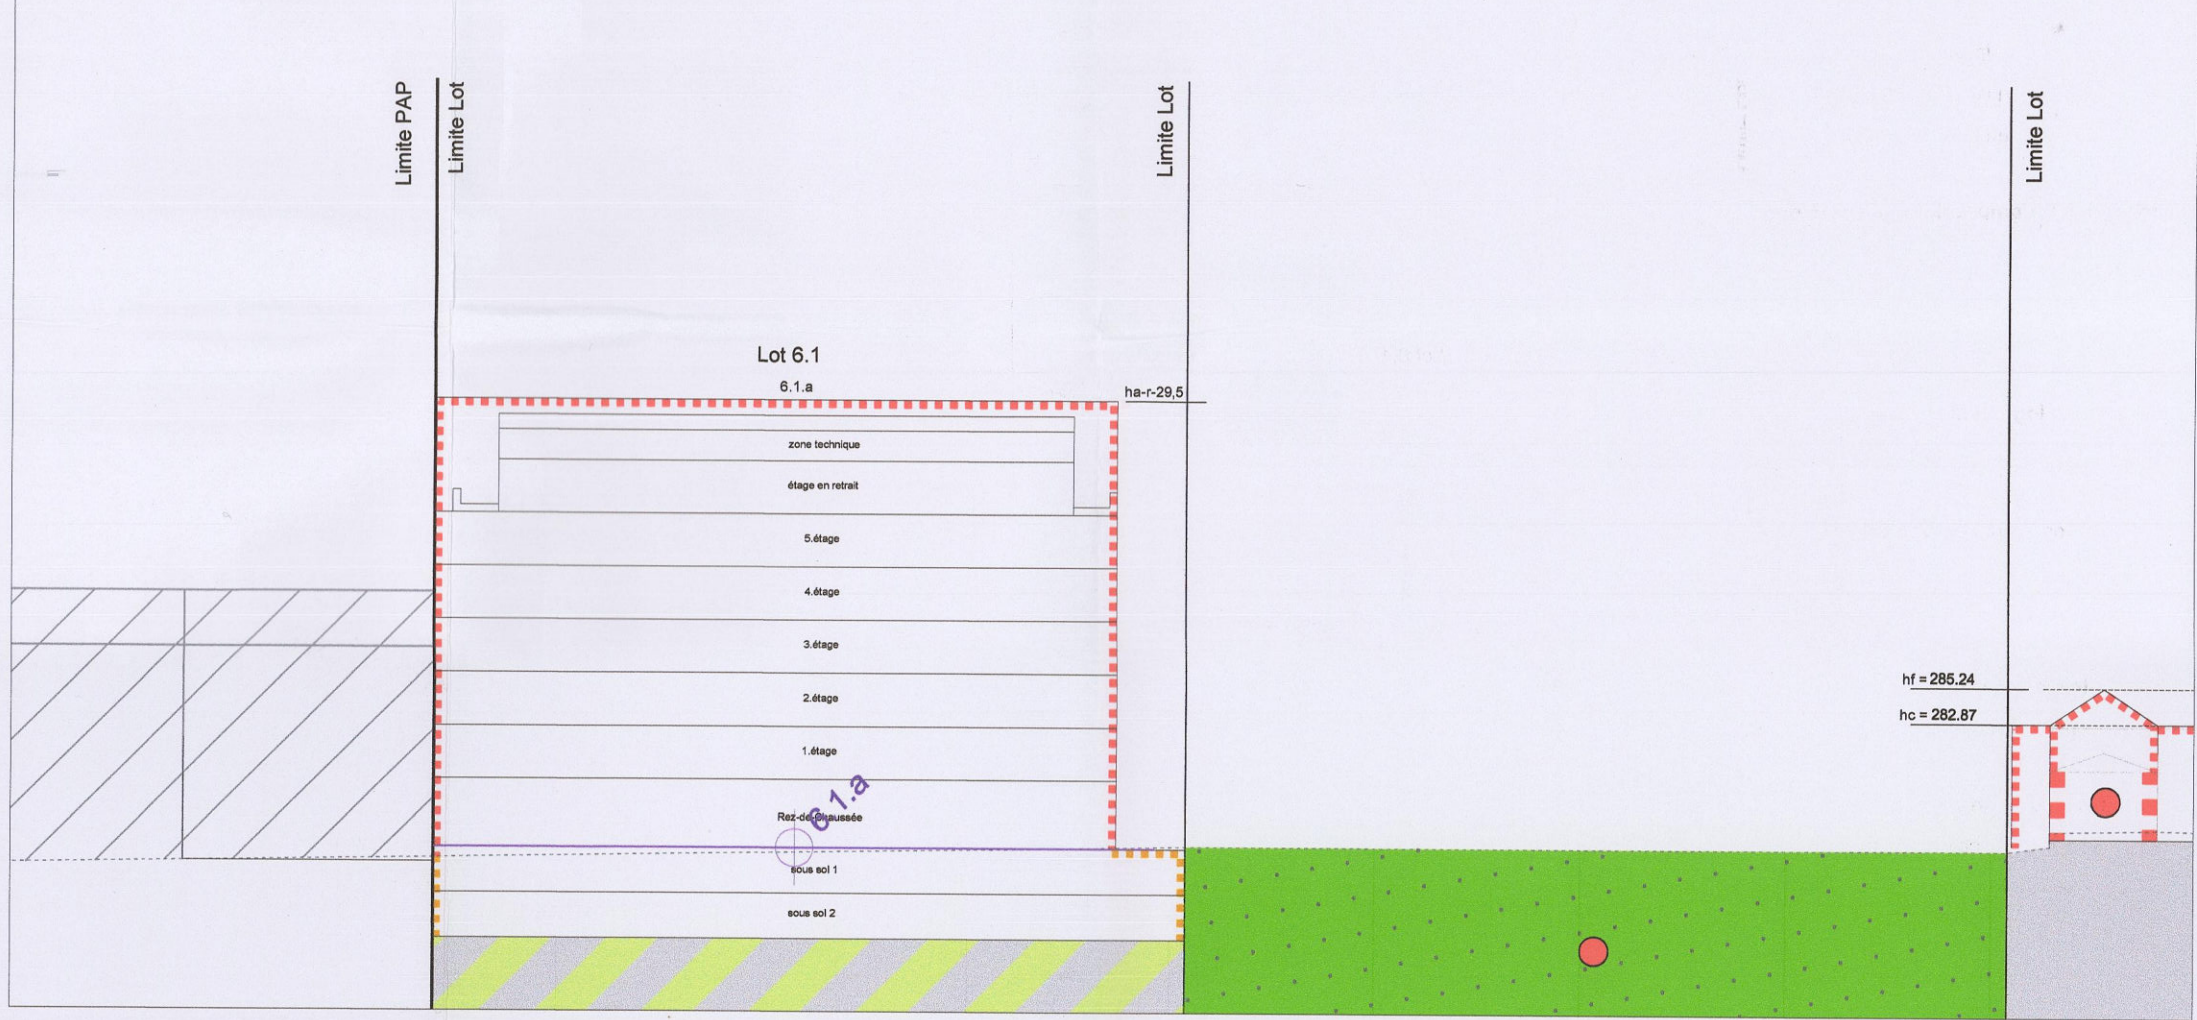


W7-W7'

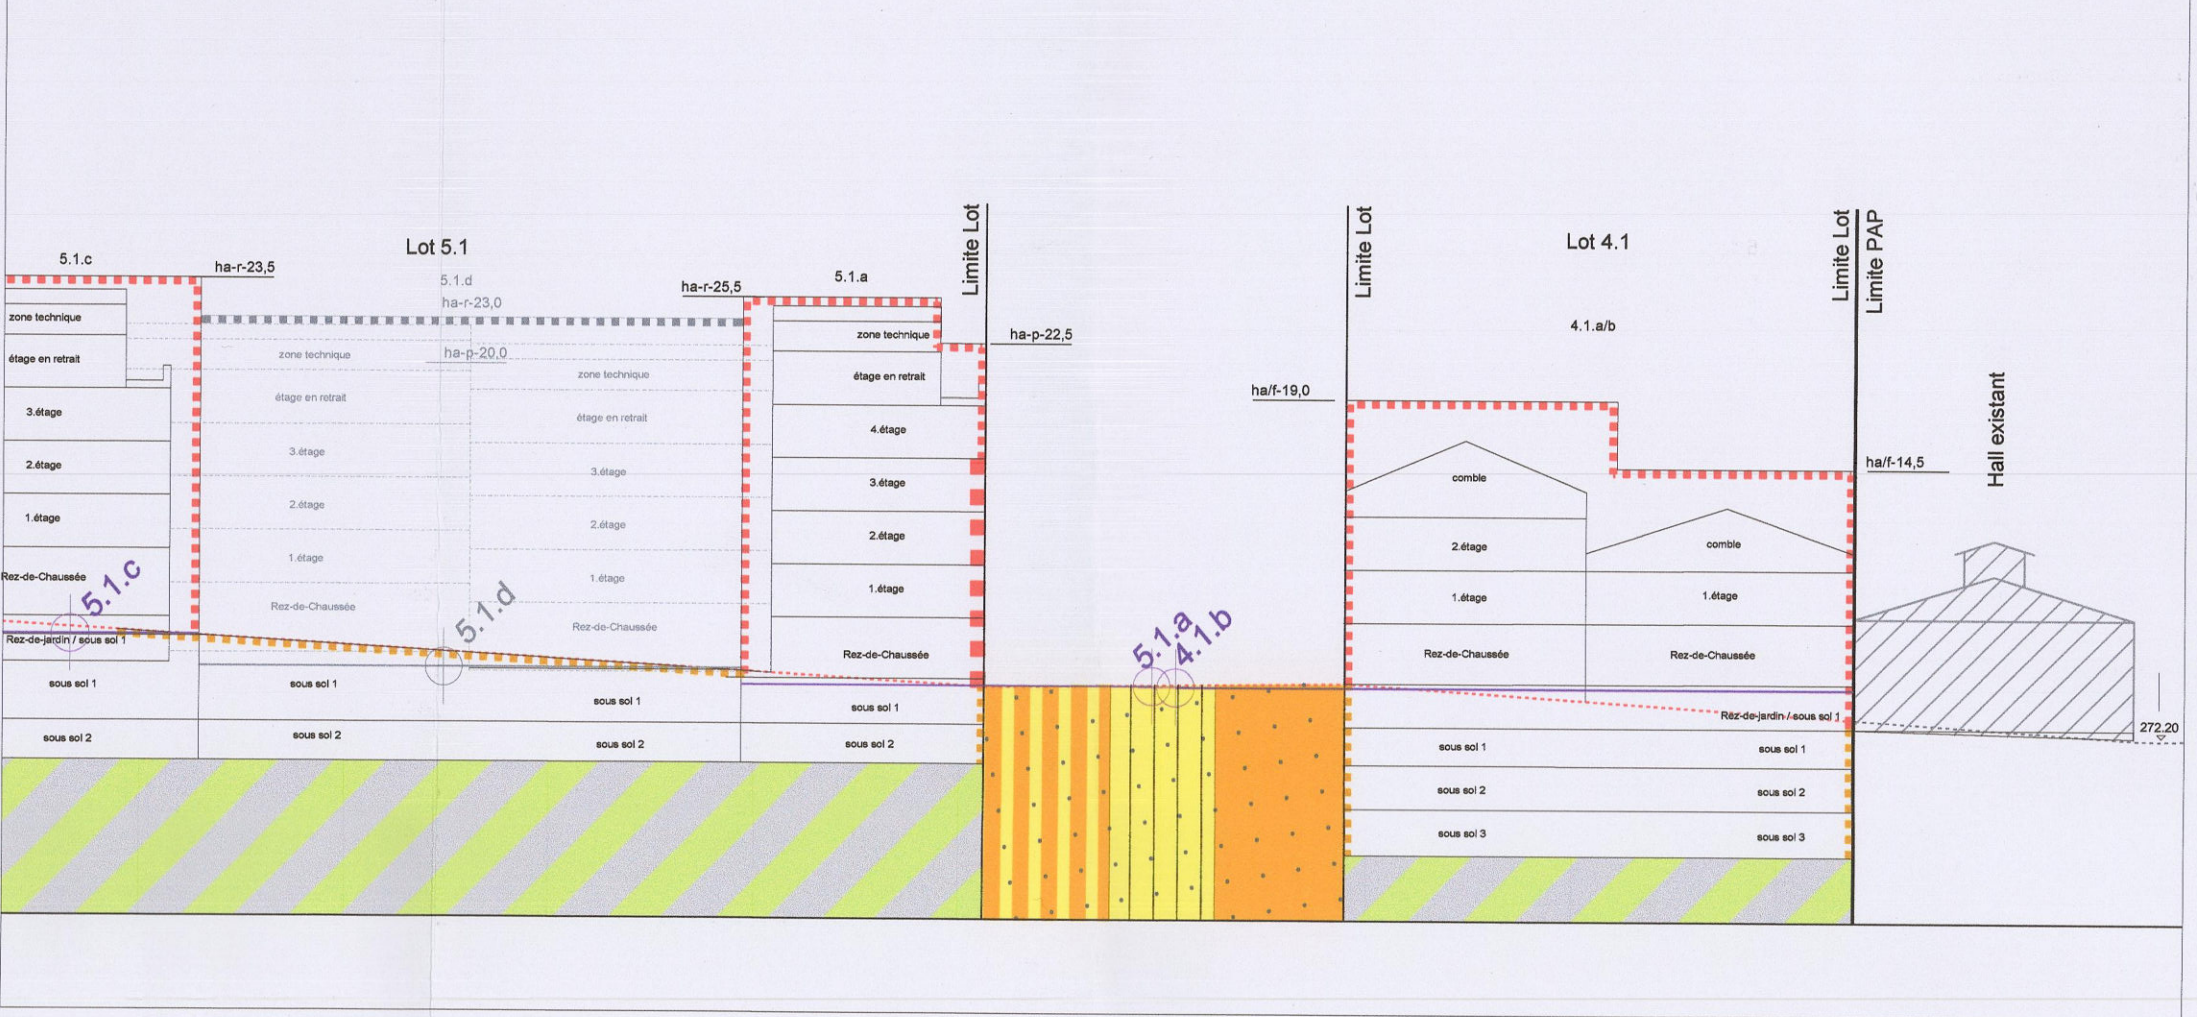


W8-W8'

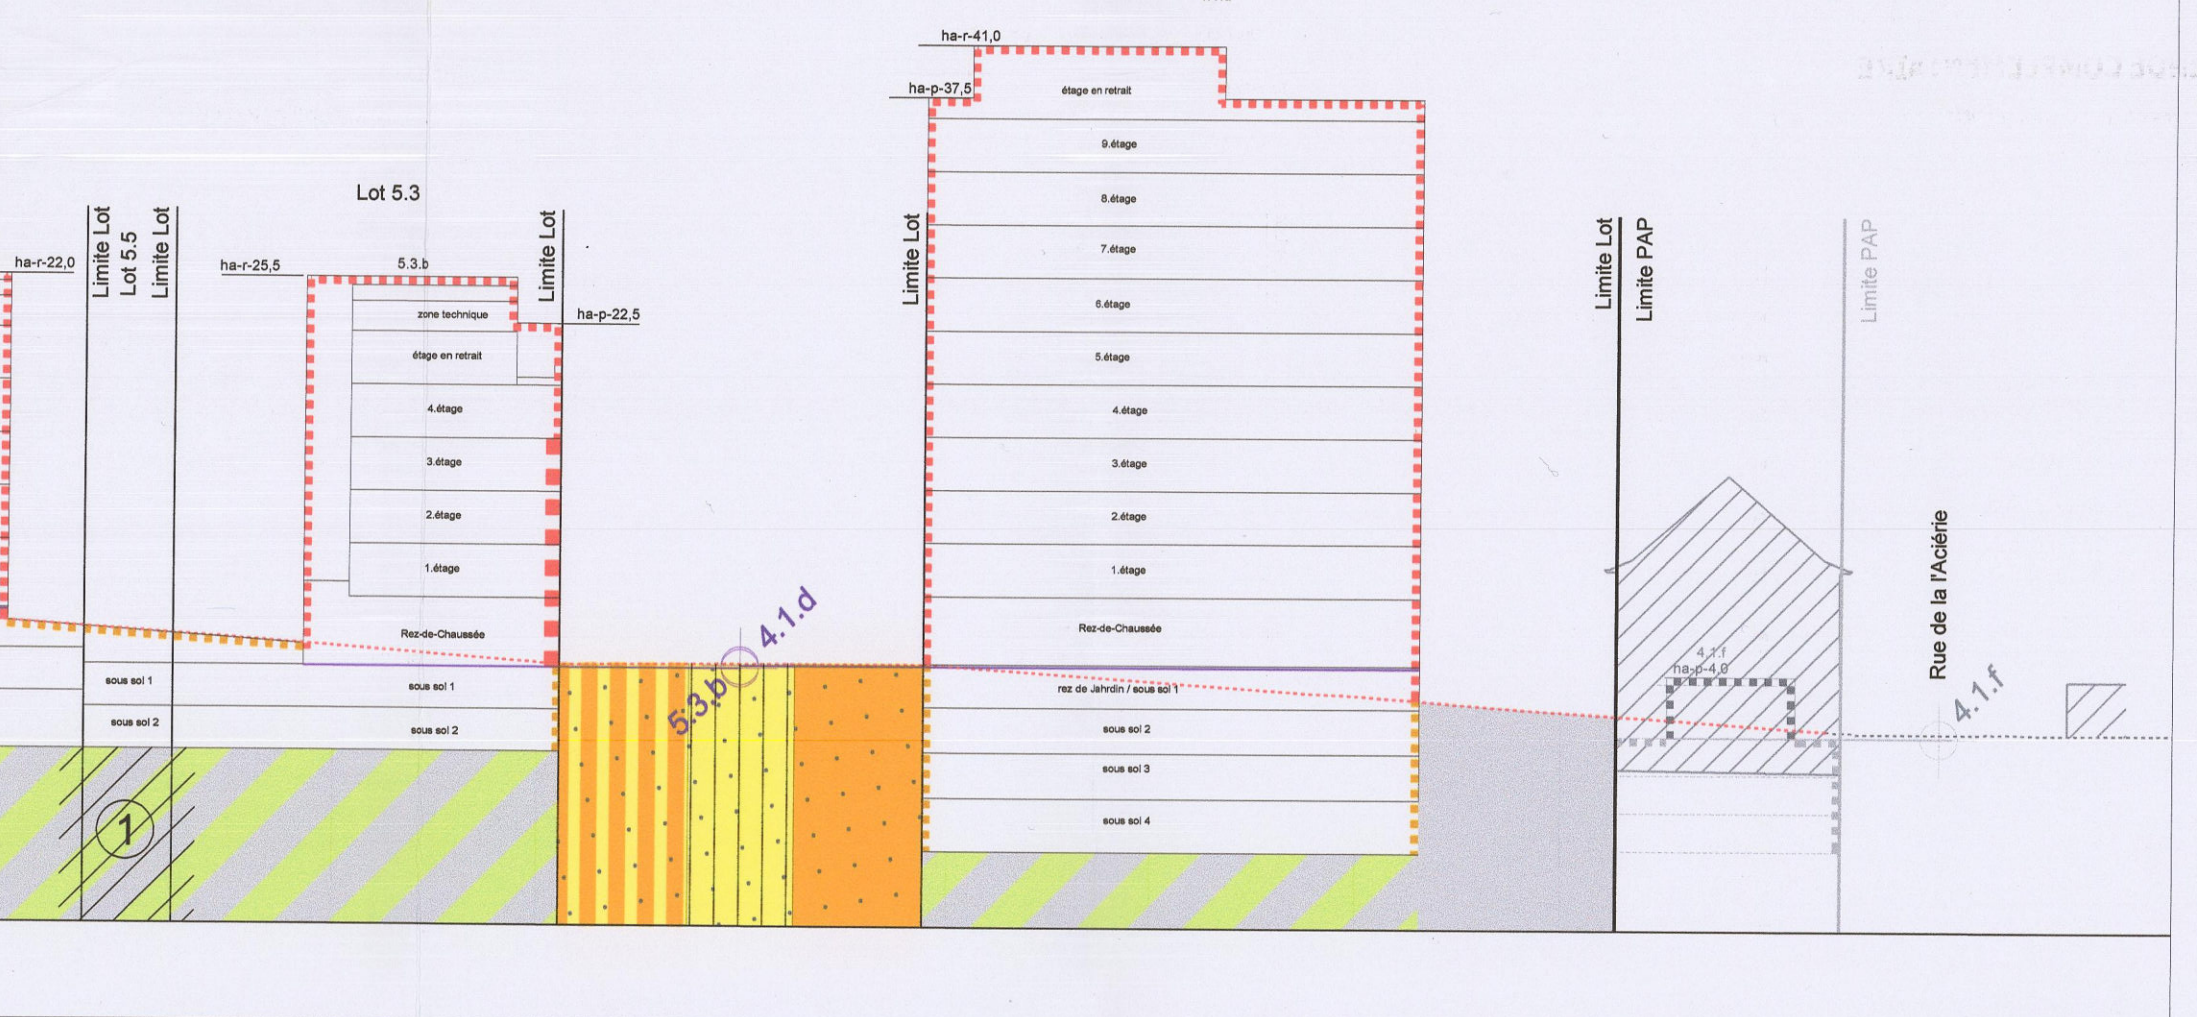


W9-W9'

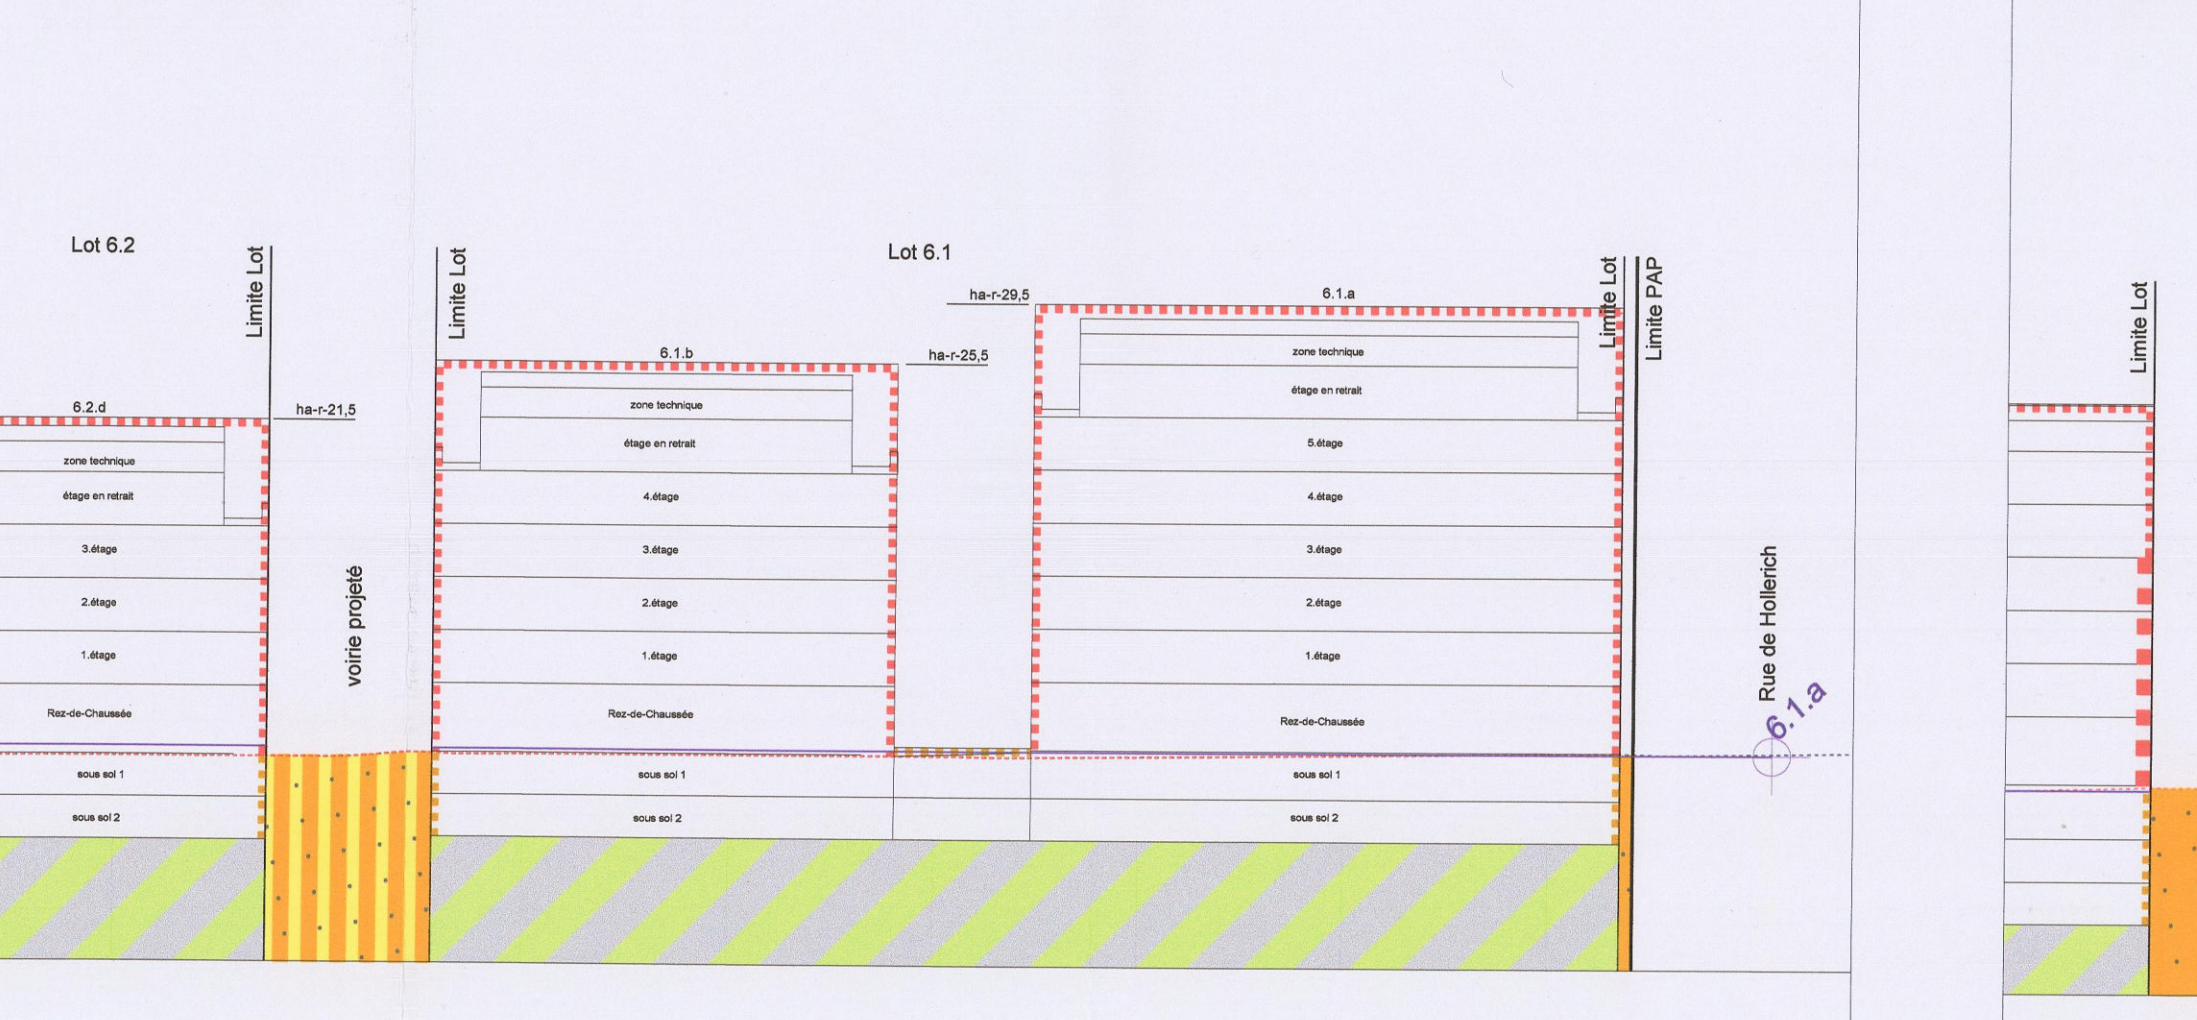

WB-WB'

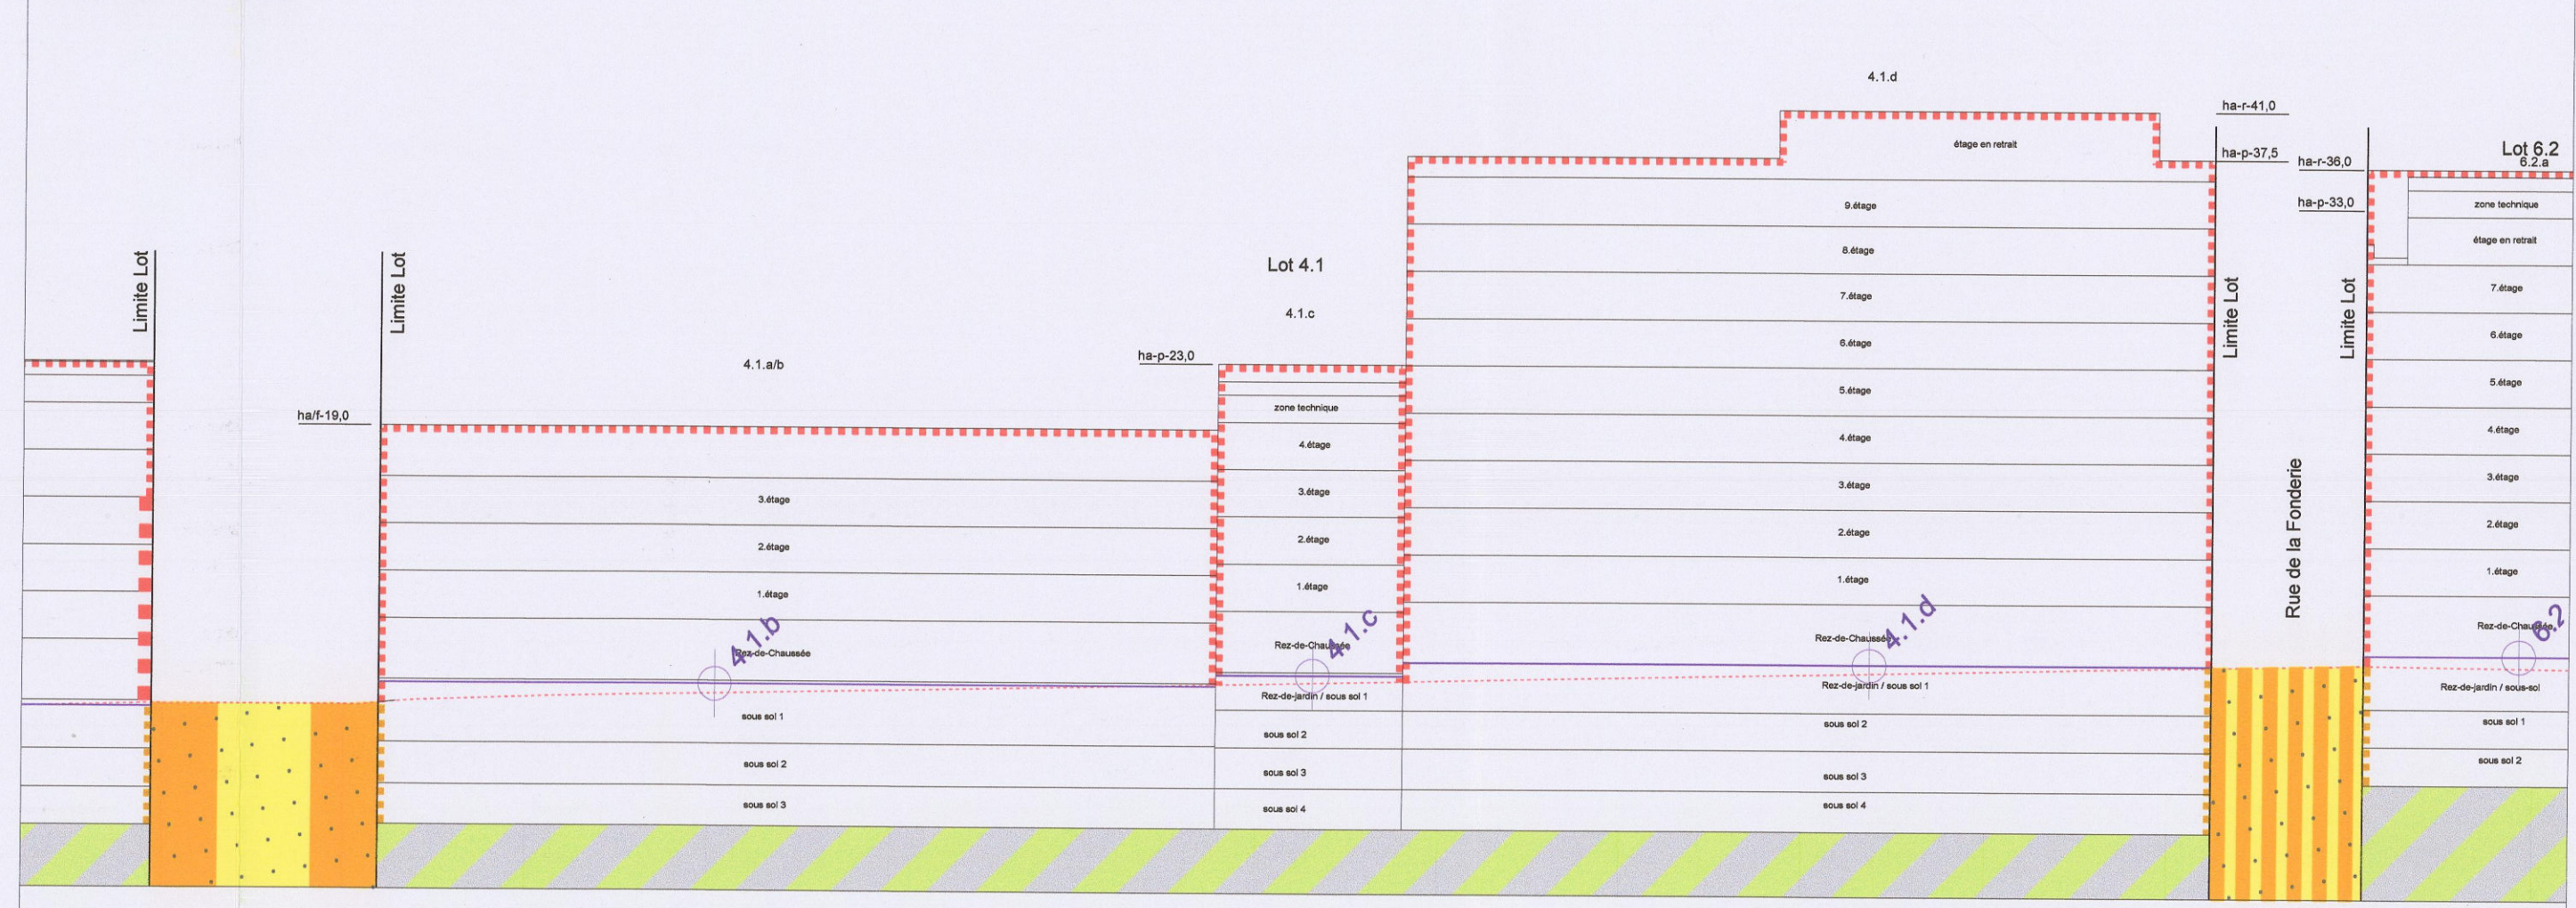

OA-OA'

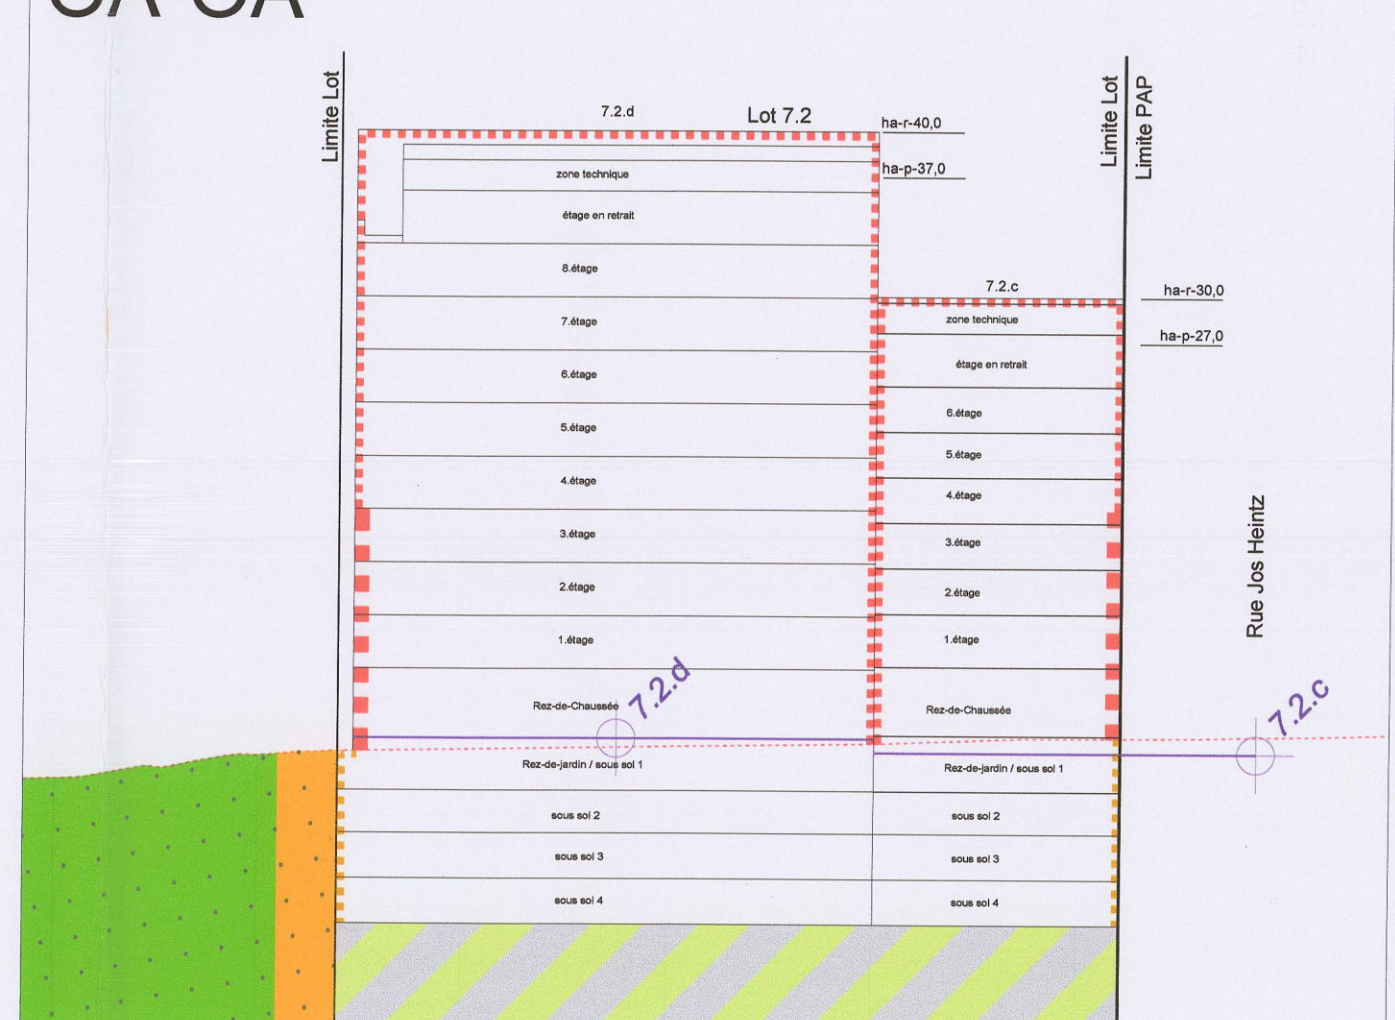

O3-O3'

