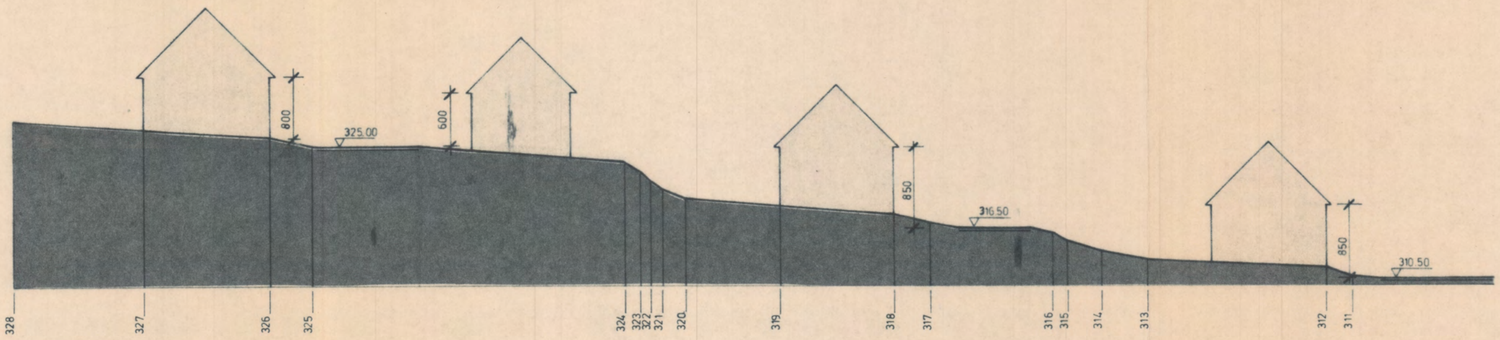

COUPE AA

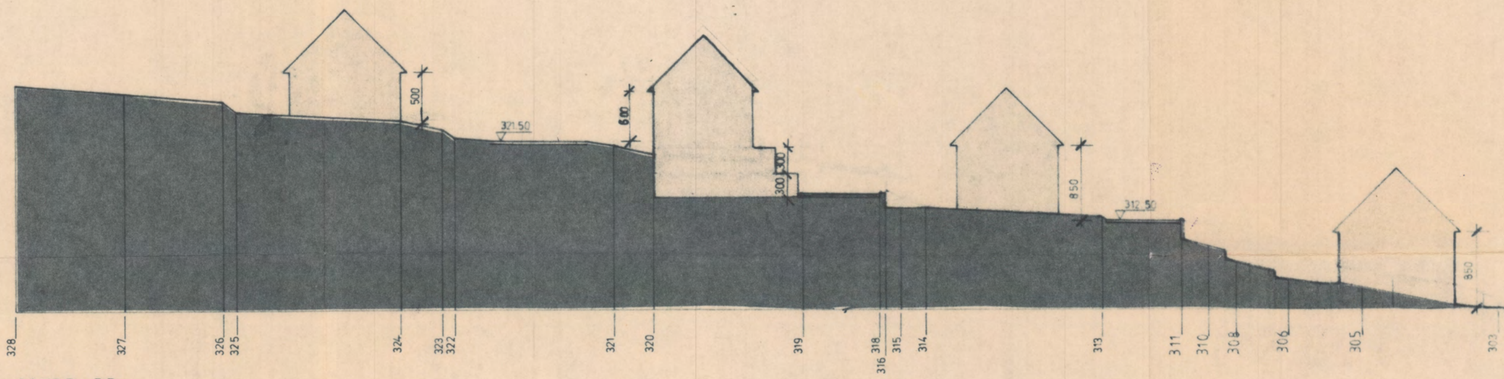

COUPE BB

MINISTÈRE DE L'INTÉRIEUR
Entrée: 12 JAN
SERVICE D'URBANISME ET D'AMENAGEMENT

VILLE DE LUXEMBOURG - ADMINISTRATION COMMUNALE

Appartient à la délibération
du conseil communal du 13 JUIL. 1987
14 DEC. 1987 No. 12/5/82

VILLE DE LUXEMBOURG
12 DEC. 1988

no. 7748
Le présent plan appartient à ma décision du 2 septembre 1988
Luxembourg, le 2 septembre 1988
Le Ministre de l'Intérieur
Jean SPAUTZ

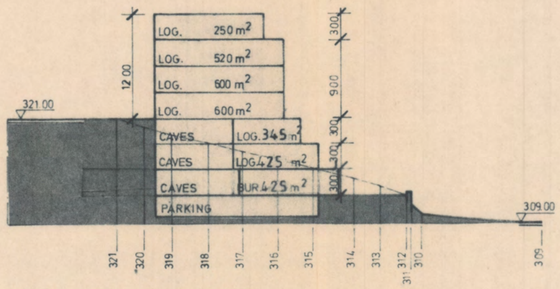

COUPE CC parcelle 80

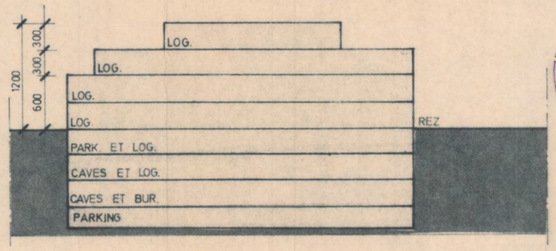

COUPE DD

LOTISSEMENT "VAL FLEURI"

SITUATION LUXEMBOURG/VAL FLEURI

ATELIER D'ARCHITECTURE ET D'URBANISME
THEO WORRE ARCHITECTE E.S.L.B
21, AV. MONTEREY LUXEMBOURG
TÉL. 416 04

DOCUMENT COUPES

STADE PROJET DEFINITIF
ECHELLE 1/500
DATE 25 AOUT 86

PLAN N° 85.002 b