


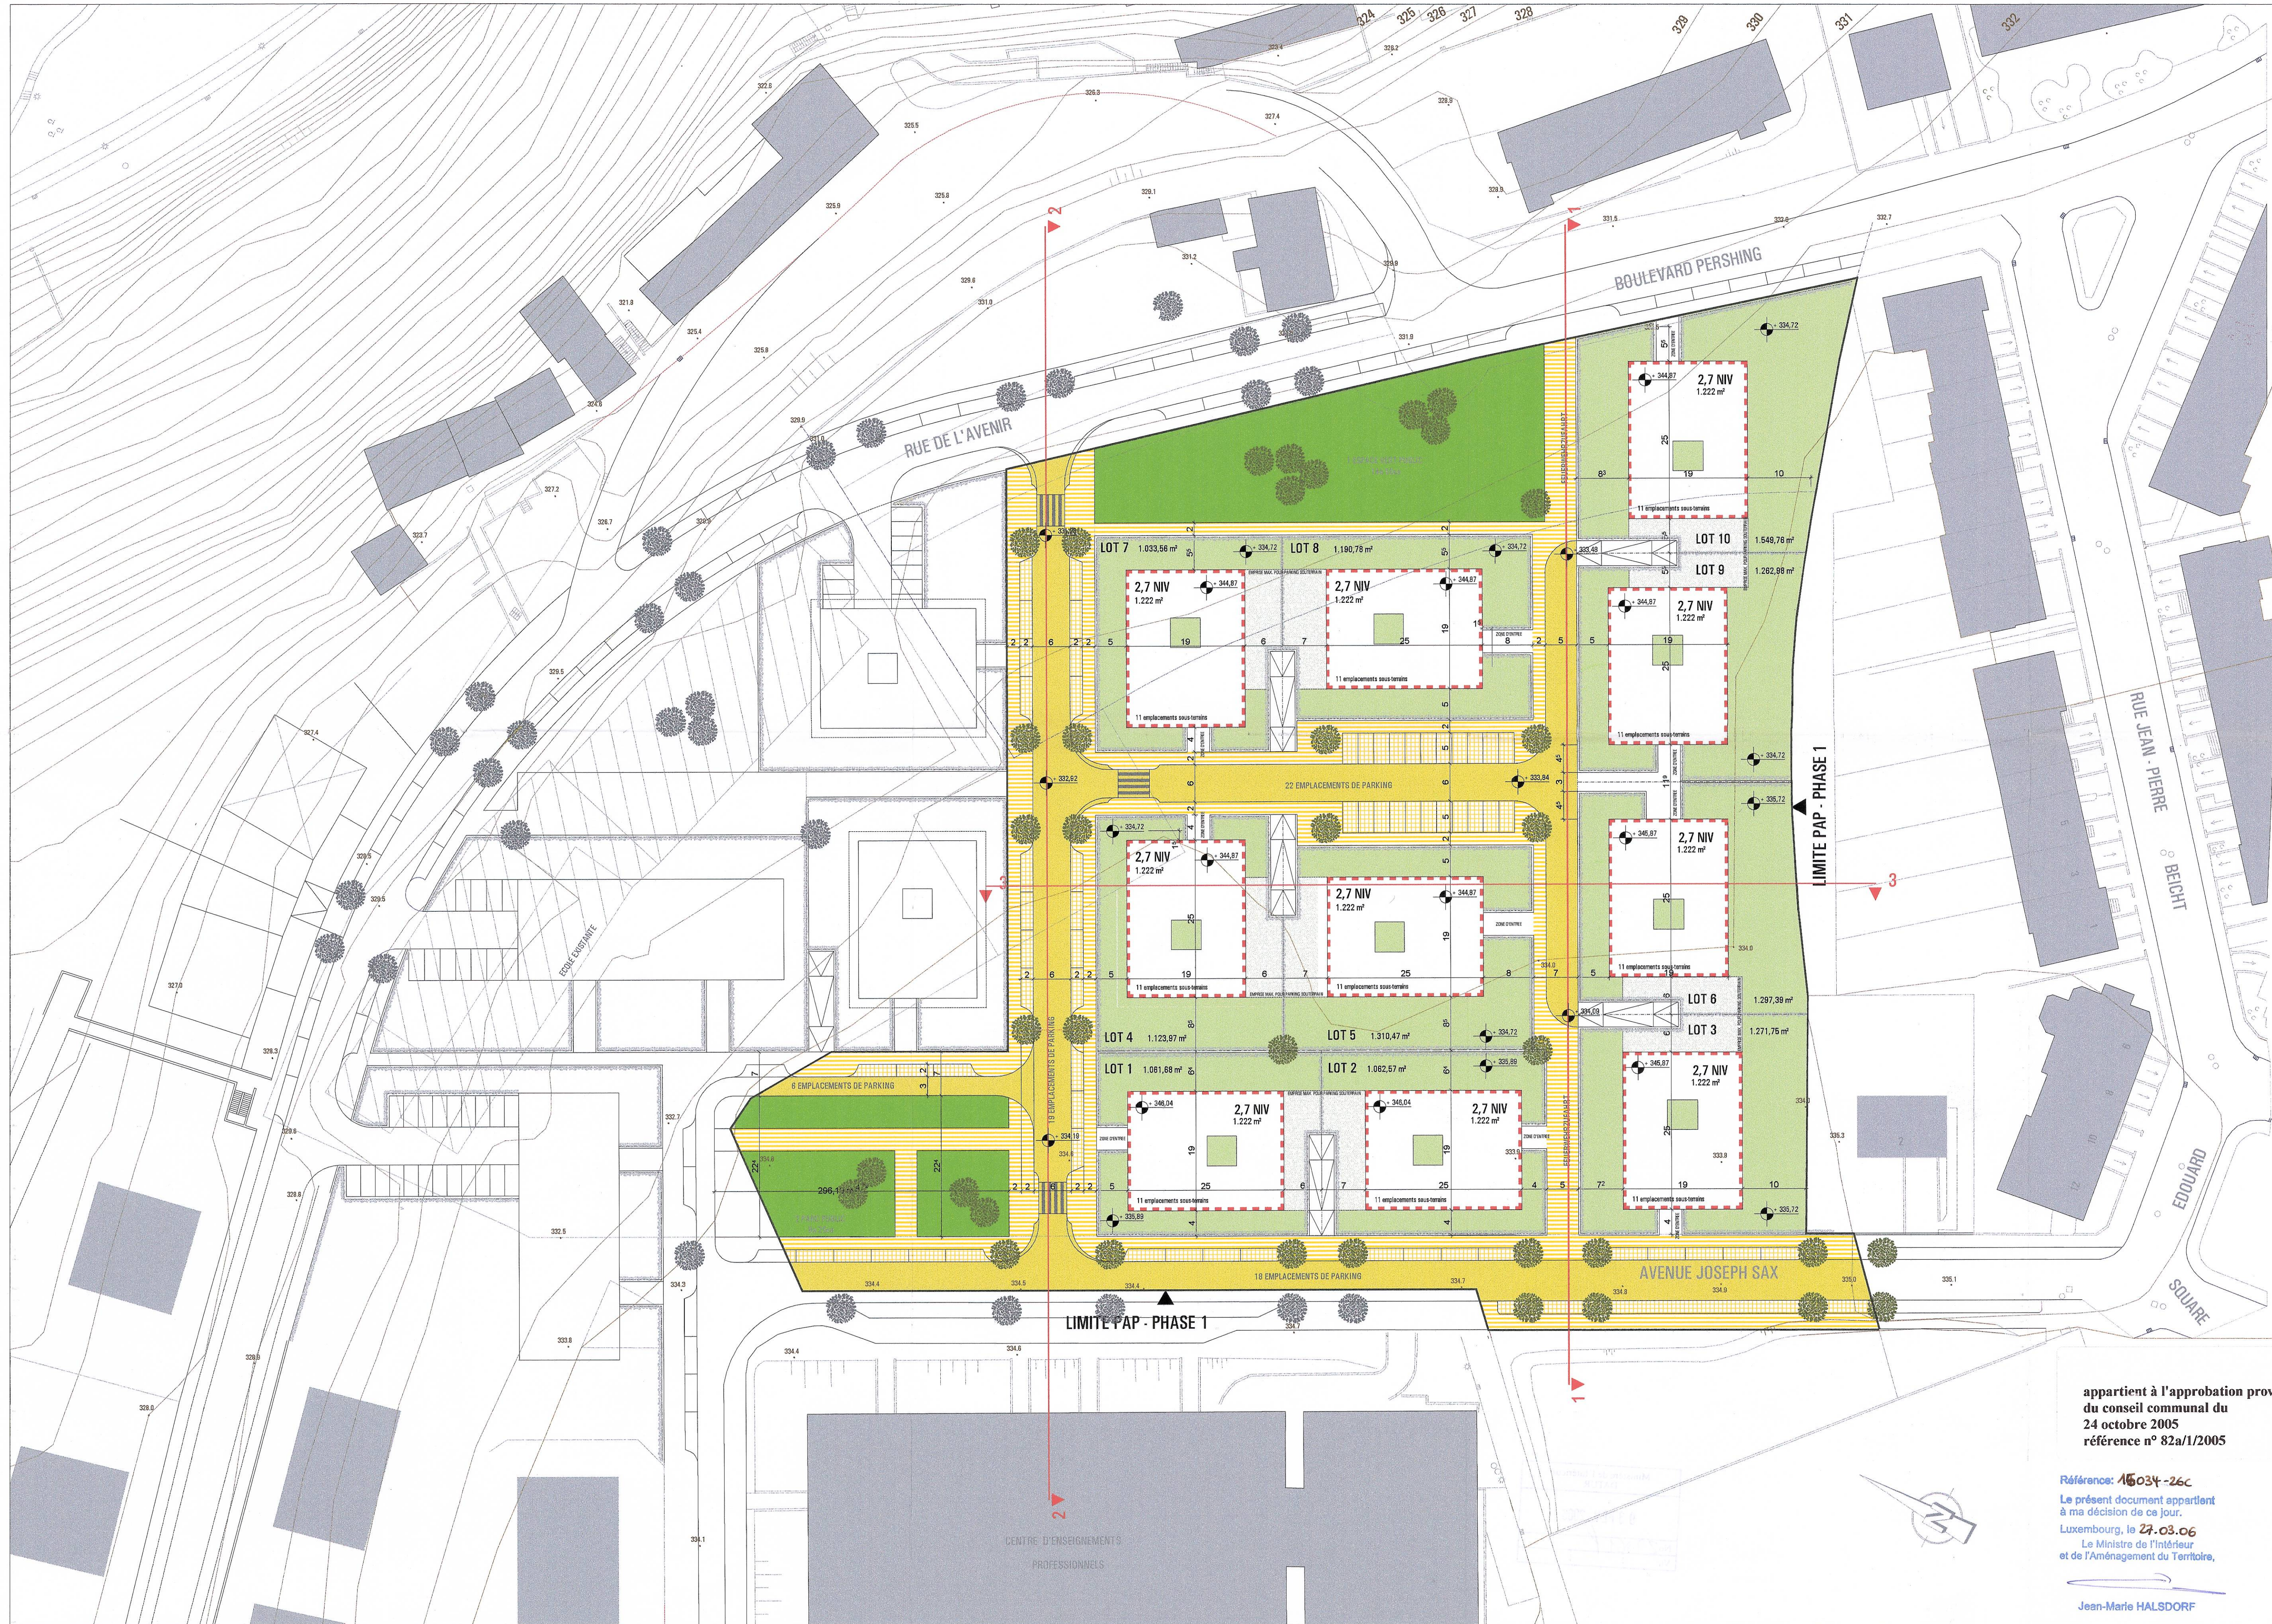


LOT 1		LOT 6	
HAB-2	2,7	HAB-2	2,7
0,426	voir partie est	0,349	voir partie est
mi	tp	mi	tp

LOT 2		LOT 7	
HAB-2	2,7	HAB-2	2,7
0,426	voir partie est	0,438	voir partie est
mi	tp	mi	tp

LOT 3		LOT 8	
HAB-2	2,7	HAB-2	2,7
0,356	voir partie est	0,380	voir partie est
mi	tp	mi	tp

LOT 4		LOT 9	
HAB-2	2,7	HAB-2	2,7
0,403	voir partie est	0,358	voir partie est
mi	tp	mi	tp

LOT 5		LOT 10	
HAB-2	2,7	HAB-2	2,7
0,345	voir partie est	0,292	voir partie est
mi	tp	mi	tp

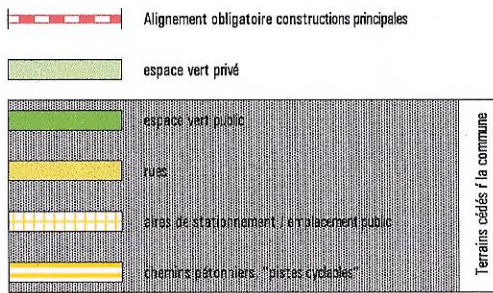

VILLE DE LUXEMBOURG
14 AVR. 2005
URBANISME - P.D.B.

SDL

ENSEMBLE RESIDENTIEL AVENUE JOSEPH SAX - RUE DE L'AVENIR

MAITRE D'OUVRAGE
ASSOCIATION DES
SOEURS DOMINICAINES
p.a.
ARCHEVECHE DE LUXEMBOURG
B.P. 419
L-2014 LUXEMBOURG

ASSOCIATION MOMENTANEE DES ARCHITECTES
JEAN PETIT
ARCHITECTES
PAUL FABER
ARCHITECTE DESA
ELABORE PAR
JEAN PETIT
ARCHITECTES

PLAN DE SITUATION

PLAN D'AMENAGEMENT PARTICULIER

ECHELLE 1/500 DATE 24/09/2004

NUMERATION PAP 1/2

PHASE PLAN

appartient à l'approbation provisoire
du conseil communal du
24 octobre 2005
référence n° 82a/1/2005

Référence: 15034-26C
Le présent document appartient
à ma décision de ce jour.
Luxembourg, le 27.03.06
Le Ministre de l'Intérieur
et de l'Aménagement du Territoire,

Jean-Marie HALSDORF