

S. N. H. B. M. — PLAN D'AMENAGEMENT PARTIEL LUXEMBOURG - CENTS

SURFACE TERRAIN NET			EXPLOITATION DES TERRAINS S.N.H.B.M.			
PATE	S.N.H.B.M.	PRIVES	TOTAL	SURFACE BATIE	SURFACE D'ETAGE	CU
Nr	m2	m2	m2	m2	m2	= SE ST = SG ST
1	14 483	-	14 483	1 722	8 666	0,60 0,119
2	16 005	-	16 005	2 457	4 914	0,31 0,15
3	6 723	-	6 723	1 260	2 520	0,37 0,19
4	1 360	-	1 360	252	504	0,37 0,10
5	1 716	-	1 716	378	756	0,44 0,22
6	1 590	-	1 590	378	756	0,47 0,24
7	1 664	-	1 664	378	756	0,45 0,23
8	3 307	-	3 307	756	1 512	0,44 0,22
9	0 945	-	0 945	1 323	2 646	0,38 0,19
10	3 683	-	3 683	756	1 512	0,41 0,20
11	1 508	-	1 508	378	756	0,50 0,25
12	1 560	-	1 560	378	756	0,48 0,24
13	0 330	-	0 330	1 260	2 520	0,30 0,15
14	6 592	-	6 592	1 071	2 142	0,32 0,16
15	0 662	-	0 662	1 512	3 024	0,35 0,17
16	2 781	823	3 604	567	1 134	0,31 0,16
17	1 764	468	2 232	315	630	0,28 0,14
18	2 107	-	2 107	315	630	0,24 0,12
19	1 767	-	1 767	-	-	-
20	2 166	-	2 166	-	-	-
21	552	-	552	-	-	-
22	1 307	-	1 307	-	-	-
23	2 052	-	2 052	-	-	-
a	-	11 966	11 966	-	-	-
b	1 034	6 570	7 604	-	-	-
c	-	10 841	10 841	-	-	-
d	-	17 682	17 682	-	-	-
e	-	3 441	3 441	-	-	-
f	-	5 742	5 742	-	-	-
g	527	9 305	9 832	-	-	-
h	-	3 693	3 693	-	-	-
i	983	10 413	11 396	-	-	-
j	-	17 461	17 461	-	-	-
TOTAL :			101 246	99 473	200 719	


24	1 980	-	1 980	675	2 025	1,00 0,34
avec parking	3 677	-	3 677	-	-	0,52 0,17

UTILISATION DES SURFACES


	SURFACE	TOTALE		TERRAINS	S.N.H.B.M.		TERRAINS	PRIVES
	m ²	%		m ²	%		m ²	%
<u>SURFACE BRUTE</u>	274 613	100%		143 000	100 %		131 613	100 %
<u>VOIES PUBLIQUES</u>								
VOIRIE	21 105	7,66		11 011	7,70		10 094	7,67
PARKINGS	9 171	3,34		6 365	4,46		2 786	2,12
TROTTOIRS	10 268	3,74		5 694	3,98		4 574	3,47
CHEMINS DE DESSERTE	3 071	1,12		2 507	1,82		474	0,36
TOTAL :	43 615	15,88		25 607	17,96		17 920	13,62

<u>VERDURE PUBLIQUE</u>								
CHEMINS PEDESTRES	1 046	0,71		1 732	1,21		214	0,16
SURFACES VERTES	6 502	2,37		5 071	3,55		1 431	1,09
PLACES DE JEUX	3 031	1,10		1 900	1,33		1 131	0,86
TOTAL :	11 479	4,18		8 703	6,09		2 776	2,11

<u>SURFACES NETTES</u>								
HABITATIONS	200 719	73,10		101 246	70,80		99 473	75,58
COMMERCE	1 980	0,72		1 980	1,36		-	-
<u>EQUIPEMENT SOCIAL</u>								
ECOLLES GARDIENNES	5 390	1,96		5 390	3,77		-	-
CENTRE CULTUREL (ECOLE & EGLISE)	11 436	4,18		-	-		11 436	8,69
TOTAL :	219 525	79,84		108 616	75,95		110 909	84,27

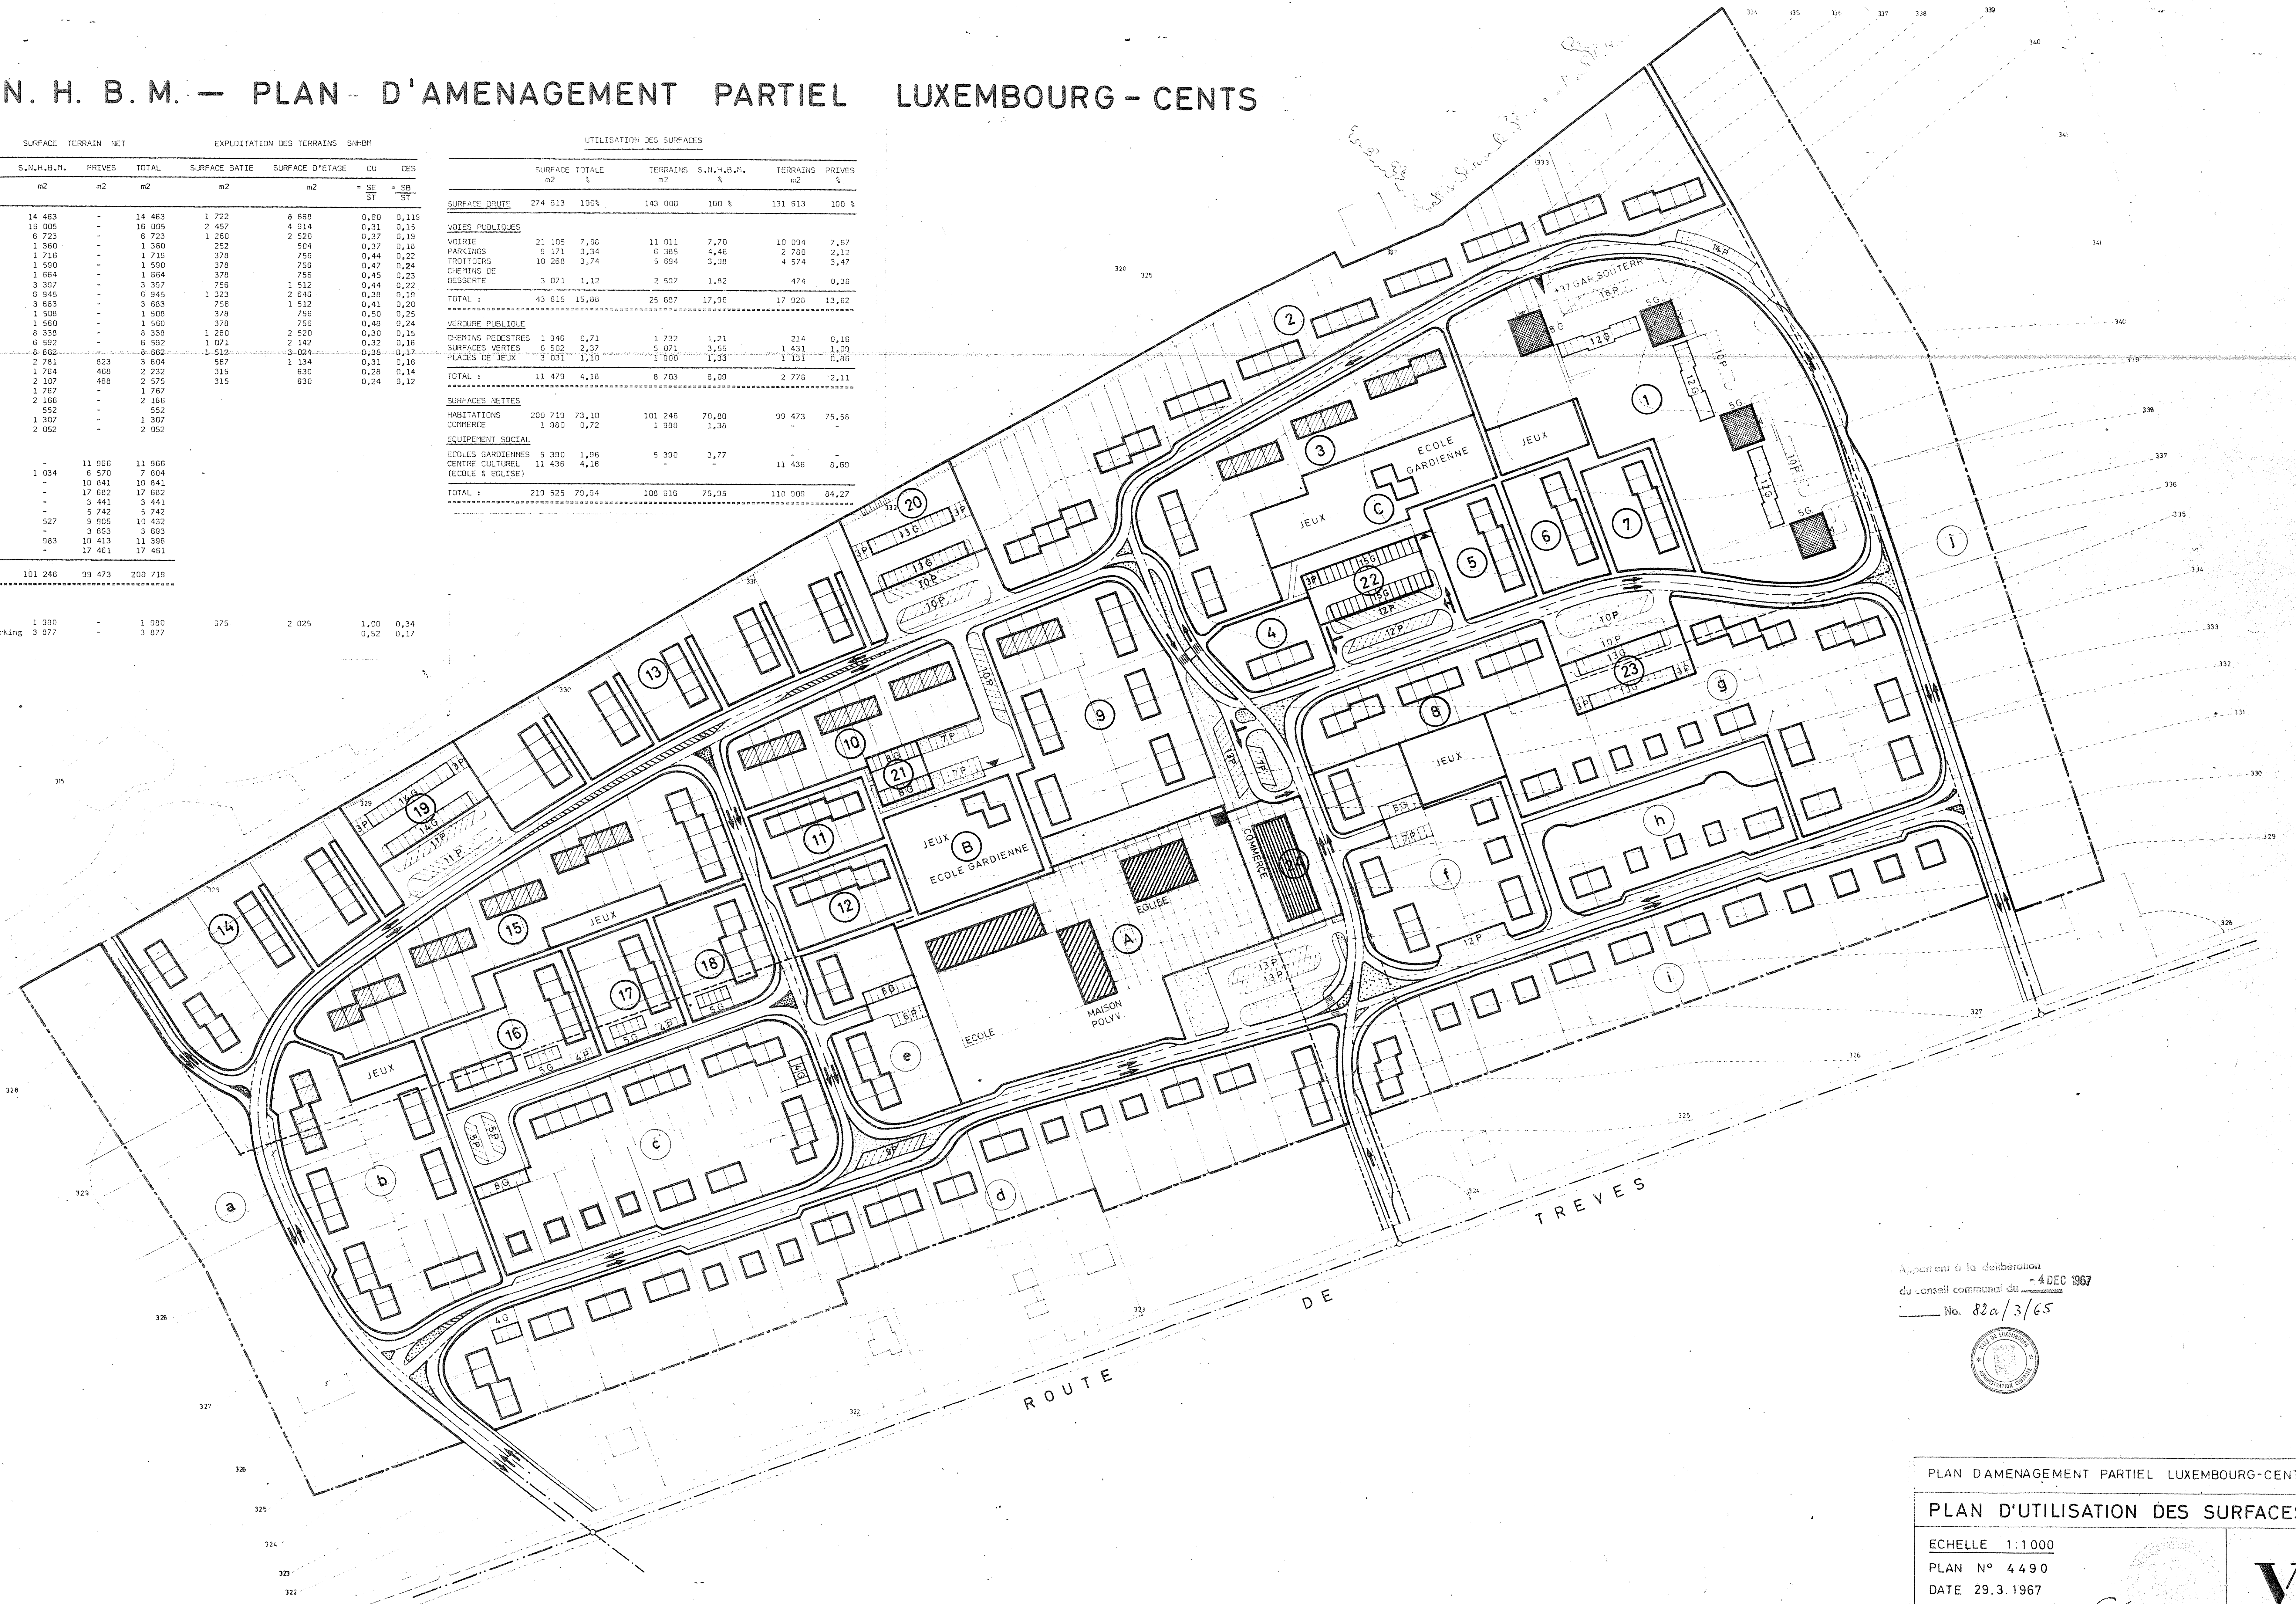

Approuvé à la délibération
du conseil communal du 4 DEC 1967
No. 82a/3/65

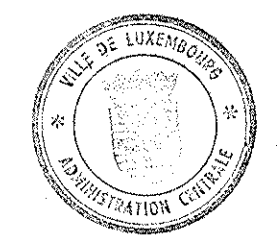

PLAN D'AMENAGEMENT PARTIEL LUXEMBOURG-CENTS

PLAN D'UTILISATION DES SURFACES

ECHELLE 1:1000

PLAN N° 4490

DATE 29.3.1967

L'ARCHITECTE