


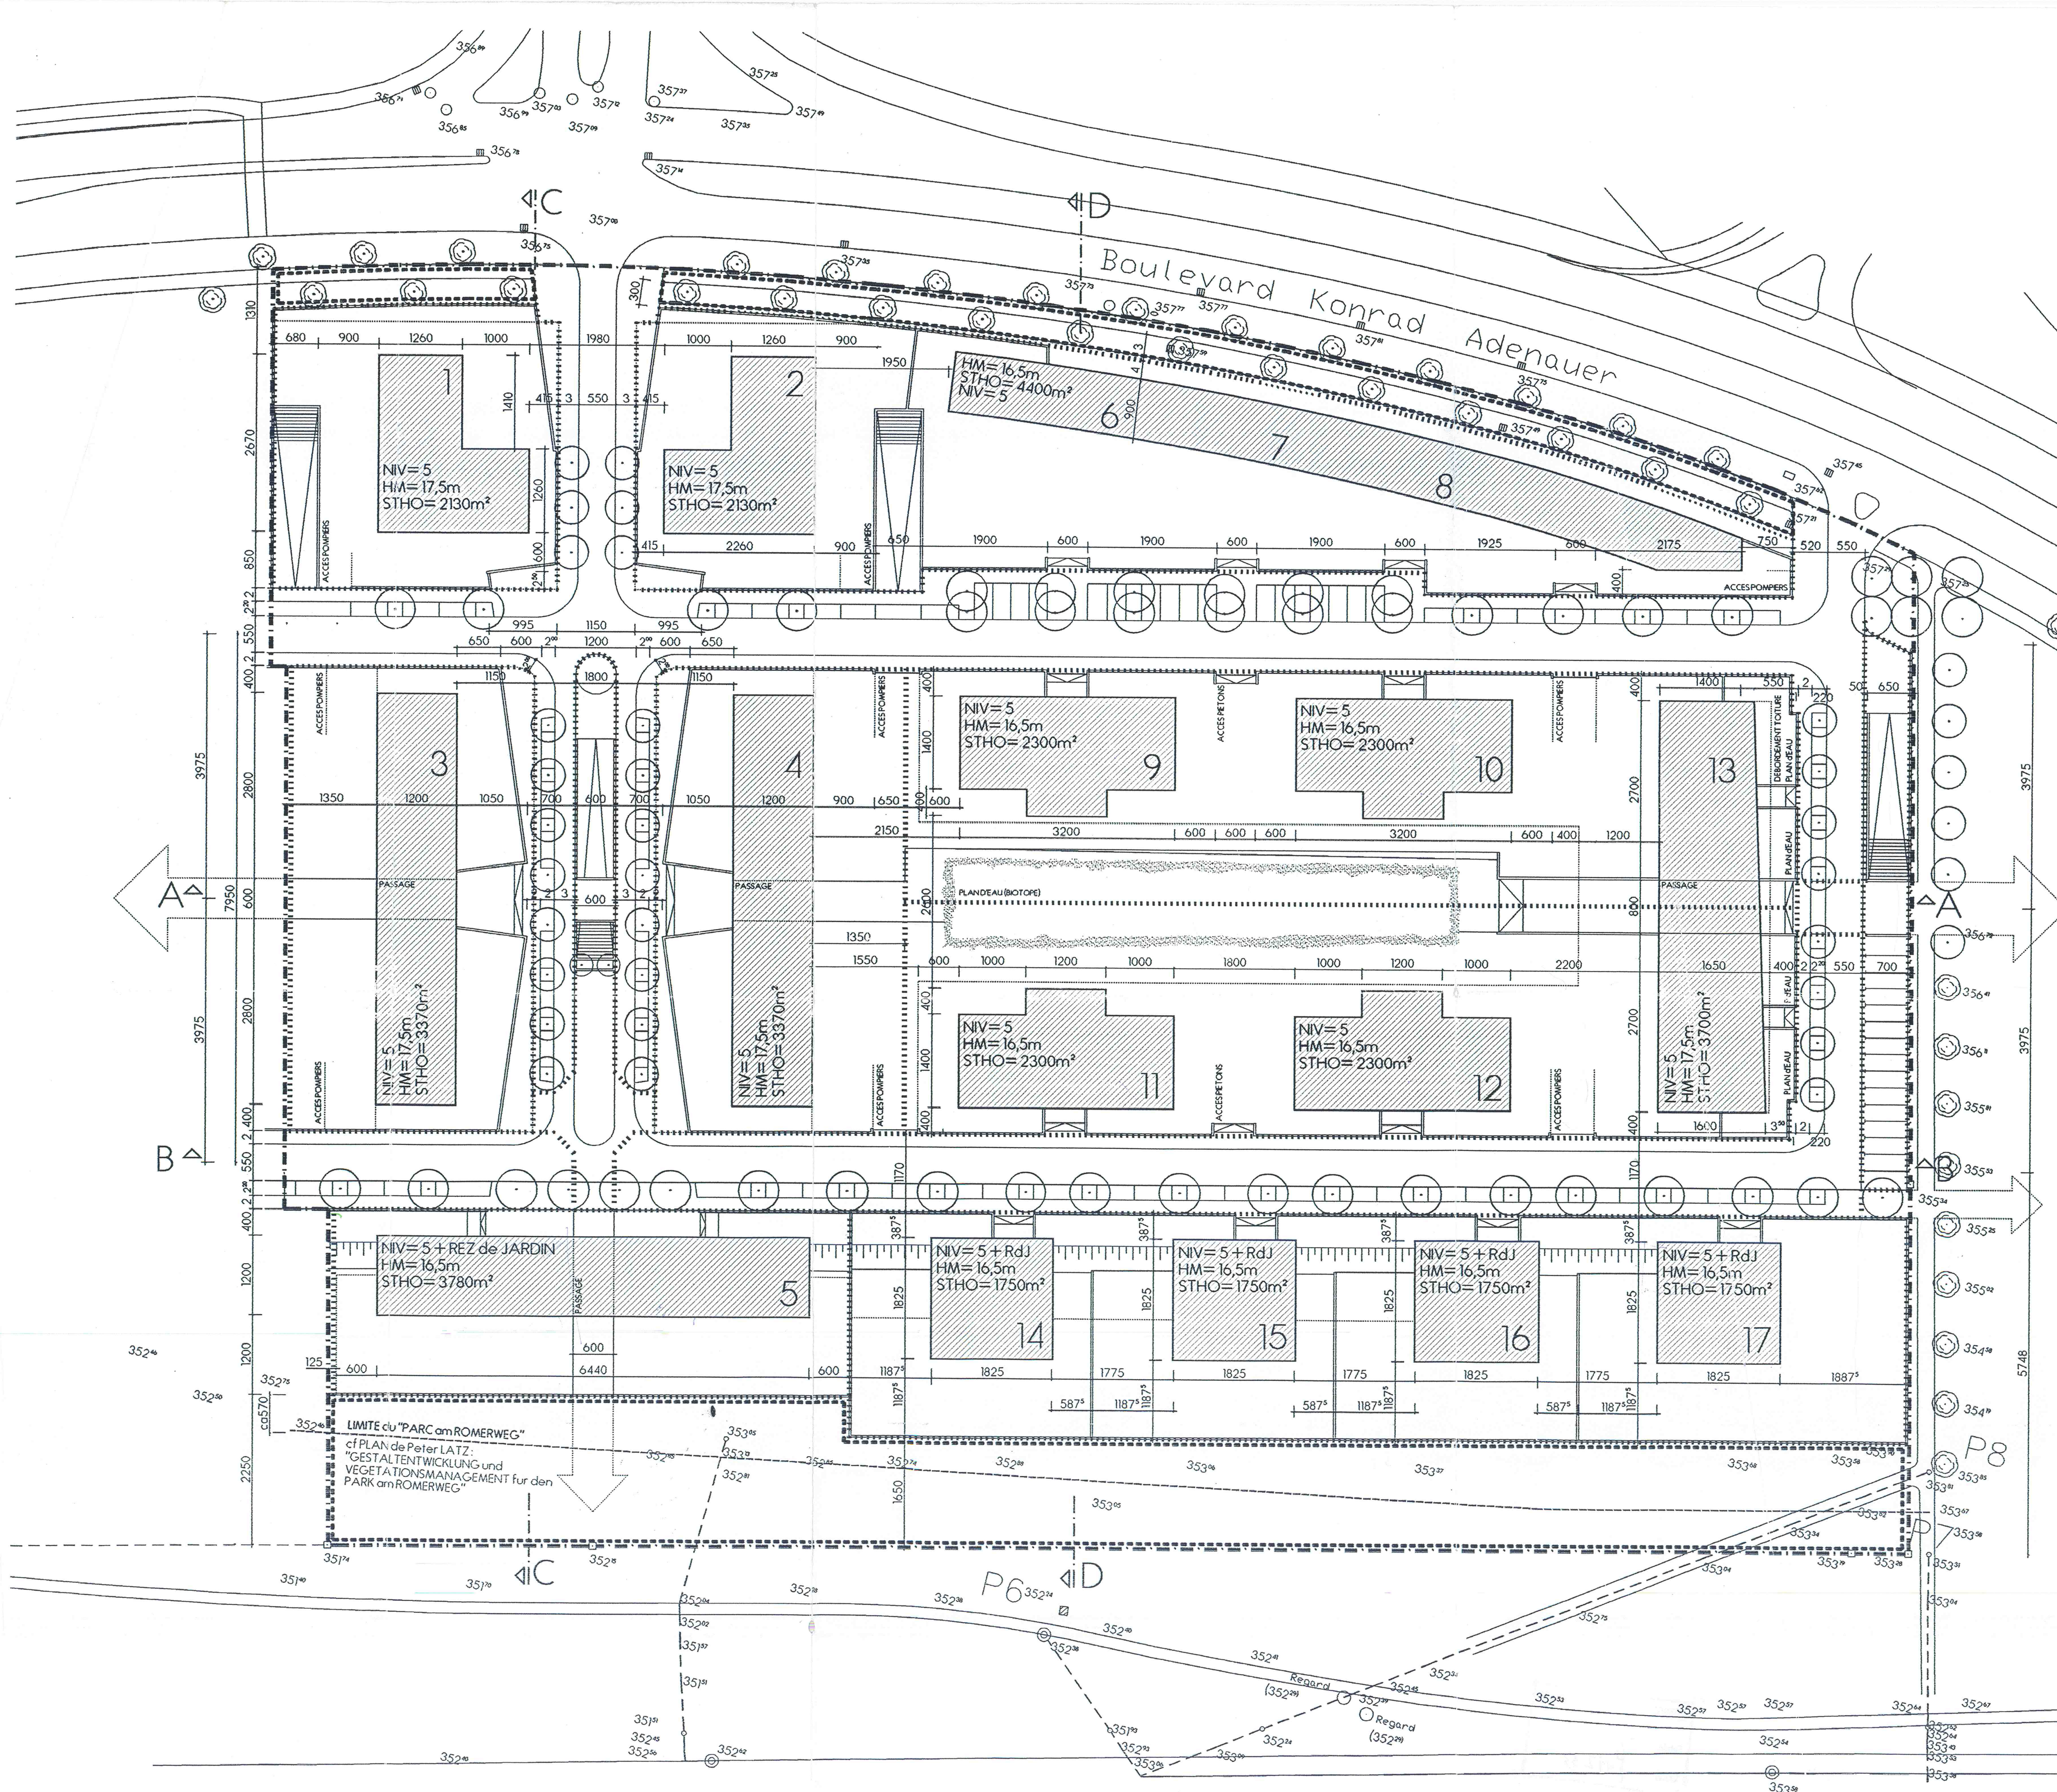

LEGENDE

- SURFACE MAXIMUM D'EMPRISE au SOL des CONSTRUCTIONS
- SURFACE NETTE des PLACES a BATIR
- LIMITE du PPA REIMERWE (PHASE I)
- LIMITE "ESPACE de VERDURE PUBLIQUE"

NIV : NOMBRE de NIVEAUX HORS-SOL
 HM : HAUTEUR MAXIMUM a la CORNICHE
 STHO : SURFACE TOTALE HORS-OEUVRE


- SURFACE TOTALE = 43 475 m²
 - SURFACES PUBLIQUES = 13 725 m²
 (dont 5 445 m² d'"Espace de Verdure Publique")
 - SURFACE TOTALE NETTE des PLACES a BATIR = 29 750 m²
 - SURFACE TOTALE HORS-OEUVRE = 39 080 m²

VILLE DE LUXEMBOURG
 26 AOUT 1996
 SERVICE D'URBANISME

Le présent document fait l'objet de ma décision du 6.8.96 référence 4224
 Le Ministre de l'Intérieur
 Michel WOLTER



Appartient à la délibération du conseil communal du 10 JUIN 1996
 12 JUL. 1996 No. 120/3/96

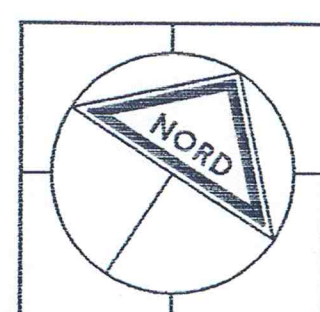

PPA REIMERWE — PLATEAU DE KIRCHBERG

L'ATELIER D'ARCHITECTURE
 BENG
 15A, RUE JEAN ORIGER
 L-4271 ESCH-SUR-ALZETTE
 TEL: 54 94 30

REIMERWE SARL — 3, rue Jean Piret — LUXEMBOURG
 PPA REIMERWE — PLATEAU DE KIRCHBERG
 PLAN de SITUATION
 PHASE I
 11 AVRIL 1996

1
 ECH: 1/500