


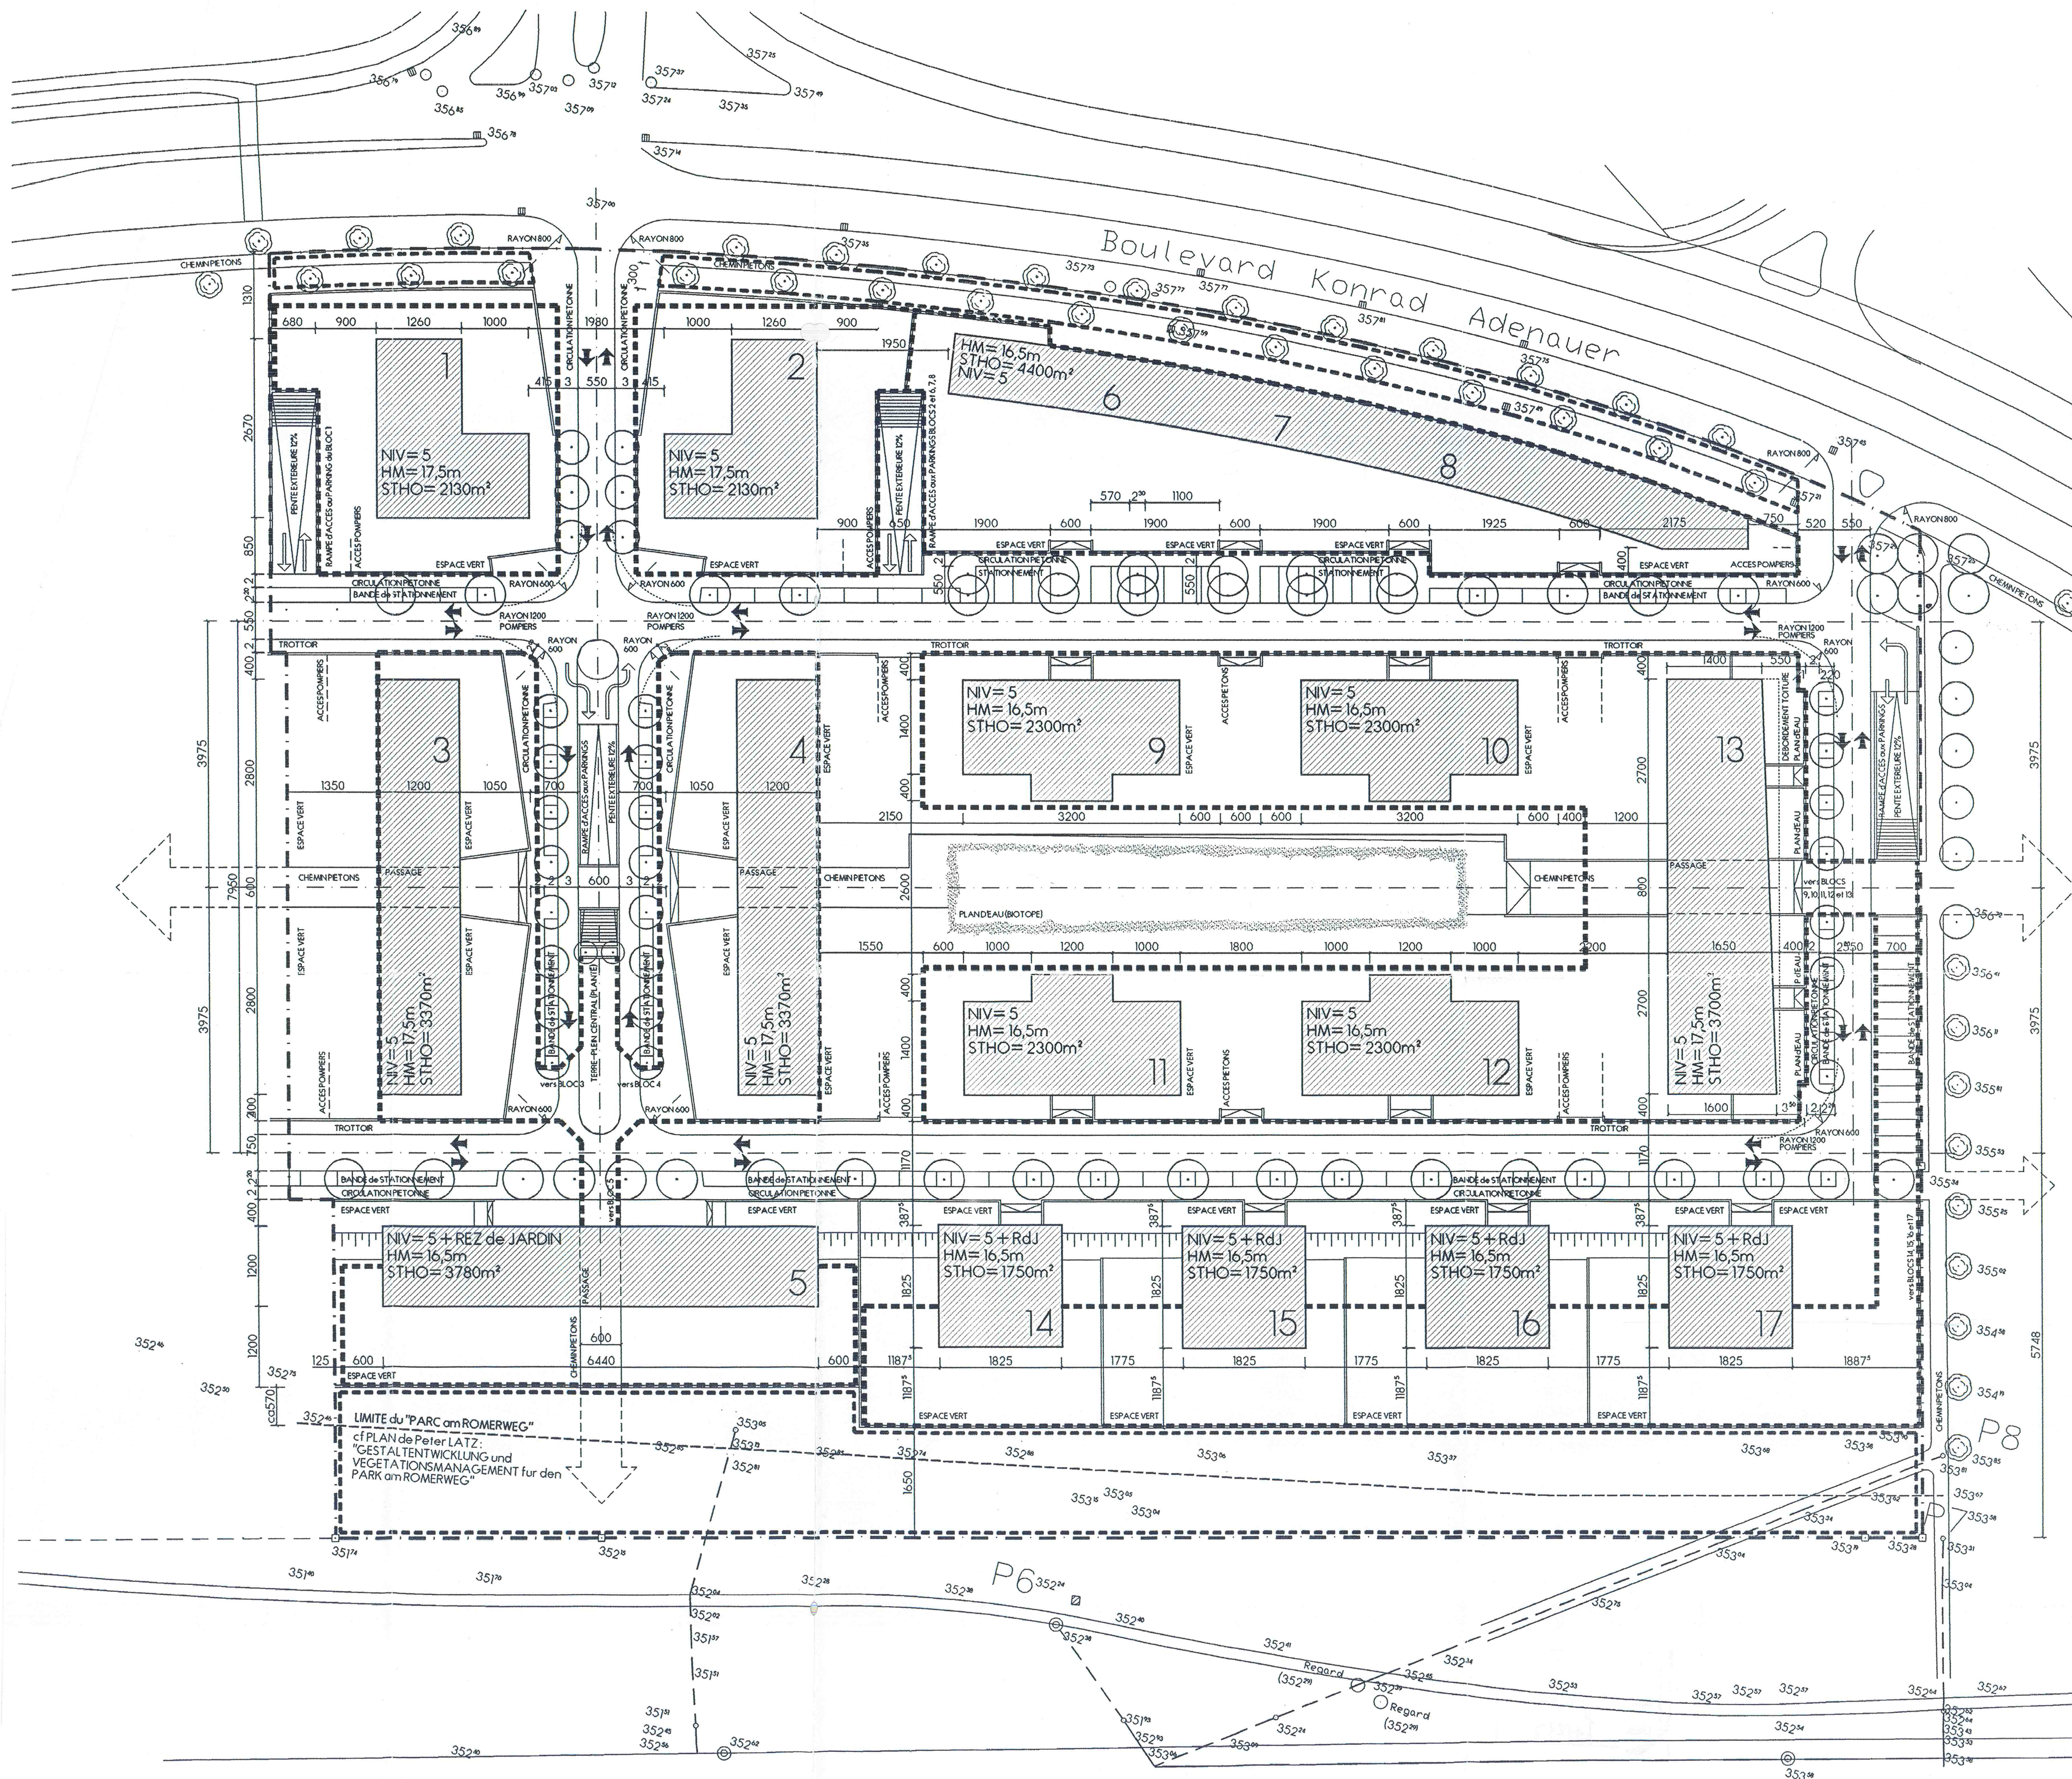

LEGENDE

- SURFACE MAXIMUM D'EMPRISE au SOL des CONSTRUCTIONS
- ESPACE de VERDURE PUBLIQUE
- LIMITE du PPA REIMERWE (PHASE I)
- EMPRISE des PARKINGS en SOUS-SOL (= UN SEUL NIVEAU de PARKING)
- ROUTES de l'ETAT EXISTANTES
- VOIES PROJETEES
- CHEMINS pour PIETONS
- PLANS d'EAU

ESPACE VERT = MINIMUM 50cm de TERRE sur DALLE

- SENS de la CIRCULATION AUTOMOBILE
- RAYON de COURBURE des VOIES

NOMBRE de PARKINGS en SOUS-SOL = 540
NOMBRE de PARKINGS en SURFACE = 89

- SURFACE TOTALE = 43 475 m²
- SURFACES PUBLIQUES = 13 725 m²
(dont 5 445 m² d' "Espace de Verdure Publique")
- SURFACE TOTALE NETTE des PLACES a BATIR = 29 750 m²
- SURFACE TOTALE HORS-ŒUVRE = 39 080 m²

VILLE DE LUXEMBOURG

26 AOUT 1996

SERVICE D'URBANISME

Le présent document fait l'objet de ma décision du 6.8.96 référence 11224

Le Ministre de l'Intérieur

Michel WOLTER



Appartient à la délibération

du conseil communal du 10 JUIN 1996


12 JUIN 1996 No. 13196

Le présent document fait l'objet de ma décision du 6.8.96

référence 11224

Le Ministre de l'Intérieur

Michel WOLTER

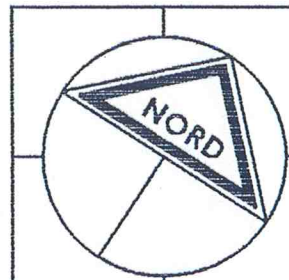

PPA REIMERWE — PLATEAU DE KIRCHBERG

L'ATELIER d'ARCHITECTURE
BENG
15A, RUE JEAN ORIGER
L-4271 ESCH-SUR-ALZETTE
TEL: 54 94 30

REIMERWE SARL - 3, rue Jean Piret - LUXEMBOURG
PPA REIMERWE - PLATEAU du KIRCHBERG
SCHEMA de la CIRCULATION
PHASE I
11 AVRIL 1996

2
ECH. 1/500