

VILLE DE LUXEMBOURG
26 AOUT 1996
SERVICE D'URBANISME


Appartient à la délibération
du conseil communal du 10 JUIN 1996
12 JUIL. 1996 No. 82e/3/96



Le présent document fait l'objet
de ma décision du 6.8.96
référence M 224

Le Ministre de l'Intérieur

M. Wolter
Michel WOLTER

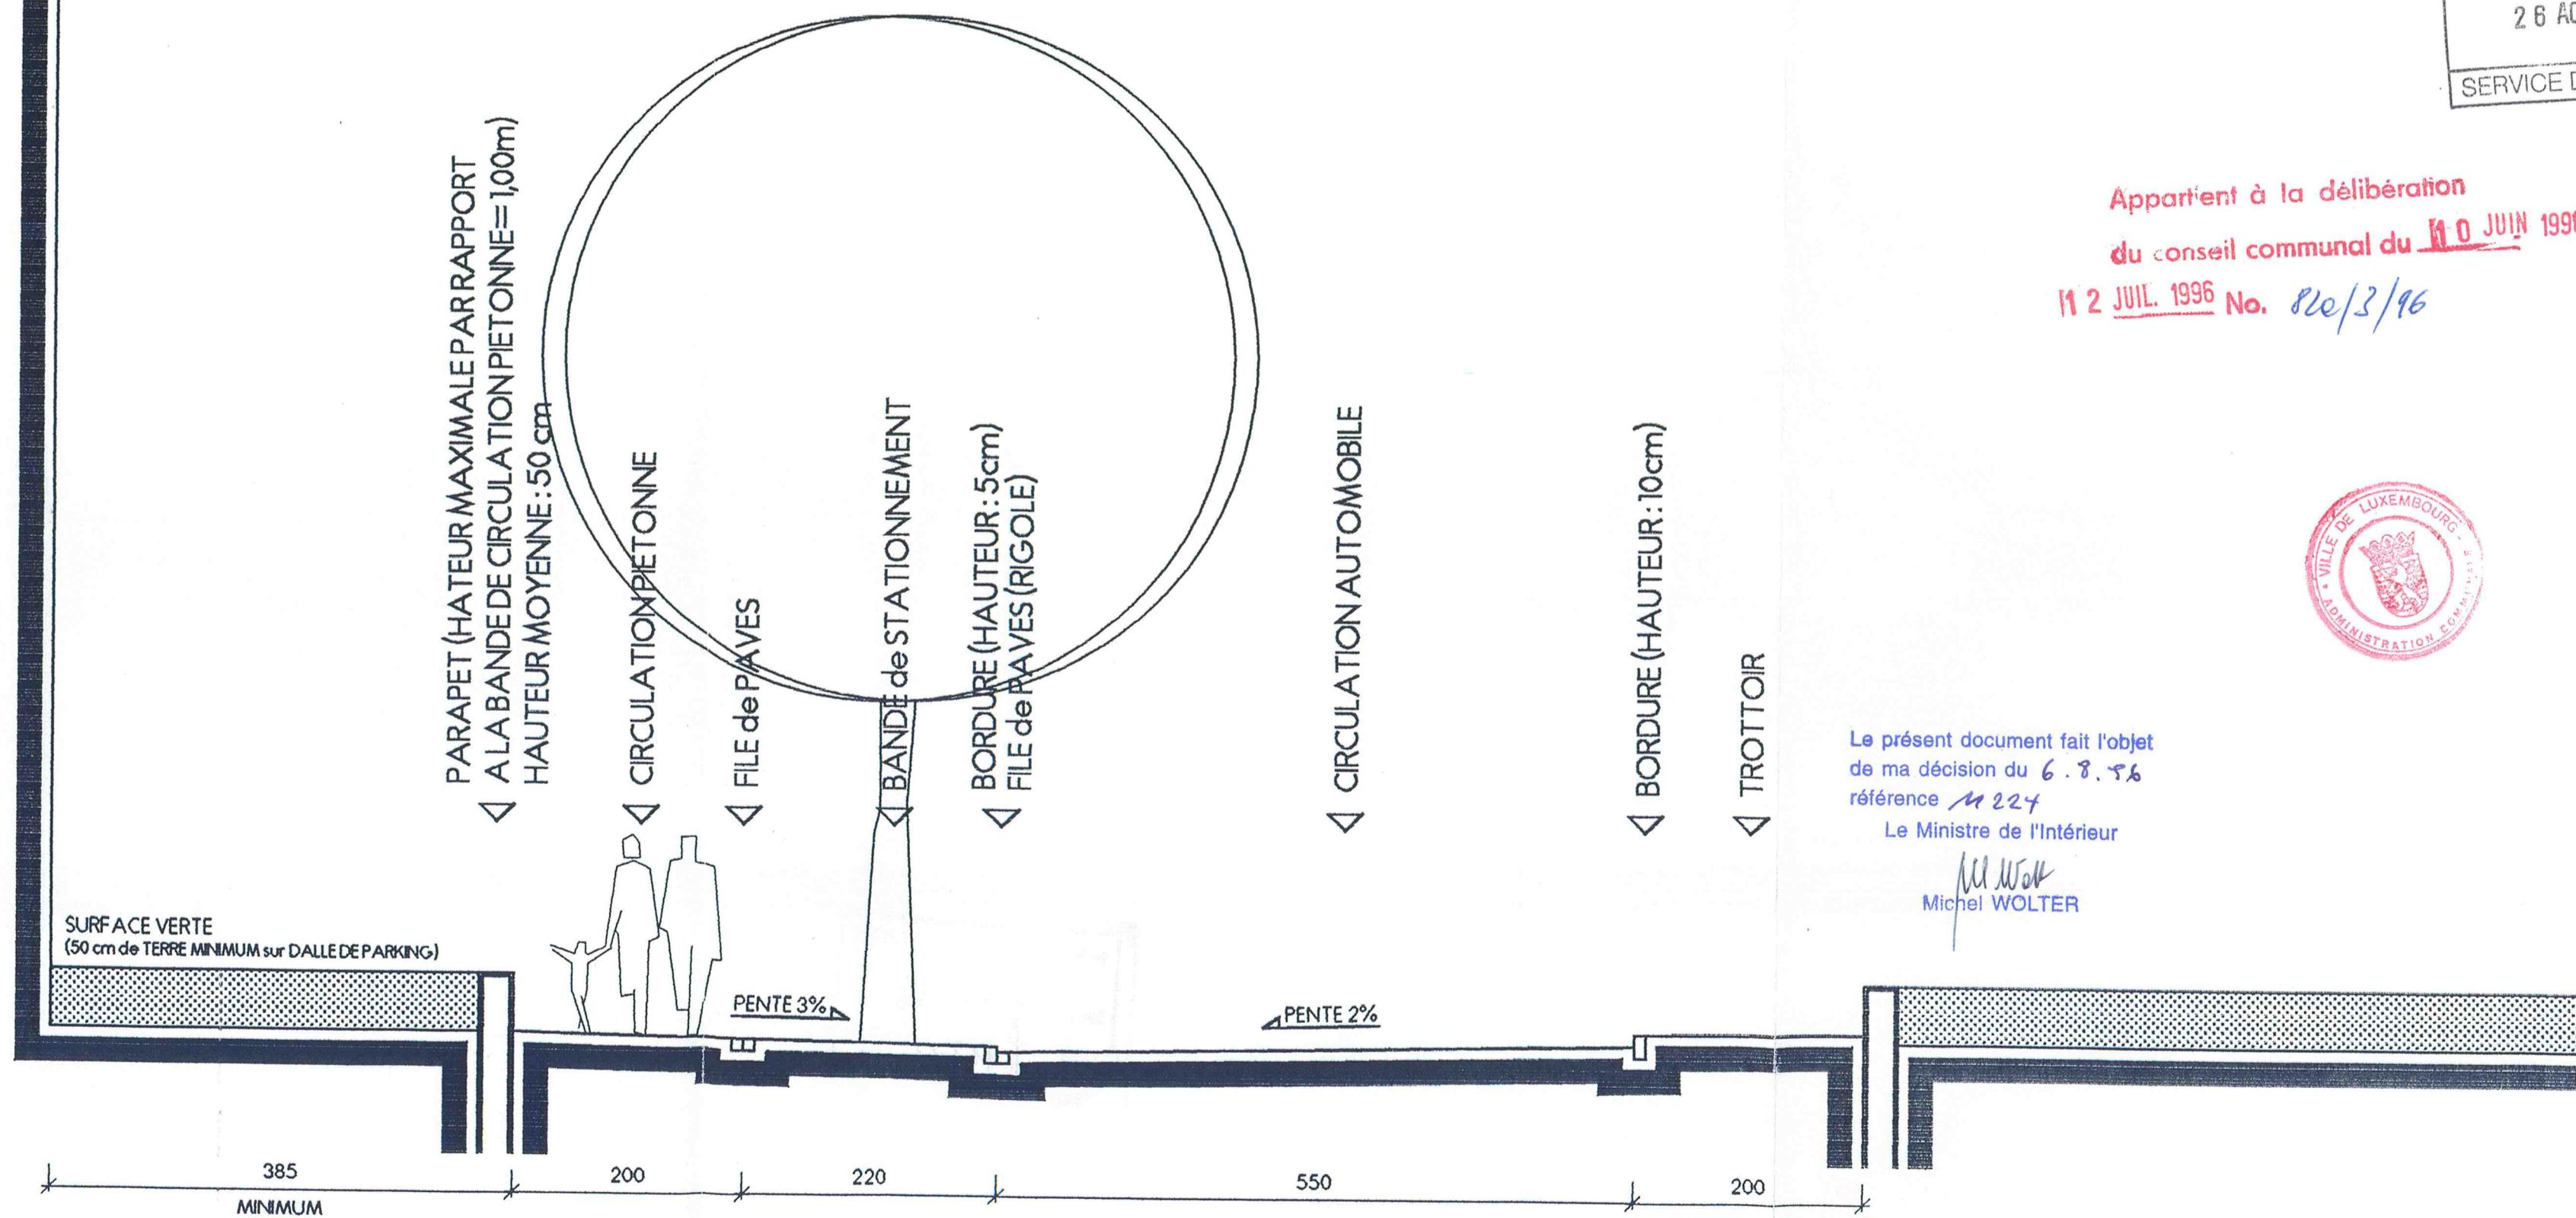

PPA REIMERWE – PLATEAU de KIRCHBERG

L'ATELIER D'ARCHITECTURE
BENG
15A, RUE JEAN ORIGER
L-4271 ESCH/ALZETTE
TEL: 54 94 30

REMERWE SARL – 3, rue Jean Piret – LUXEMBOURG
PP A REIMERWE – PLATEAU du KIRCHBERG

COUPE de PRINCIPE
(a travers la chaussee)