



COUPE CC

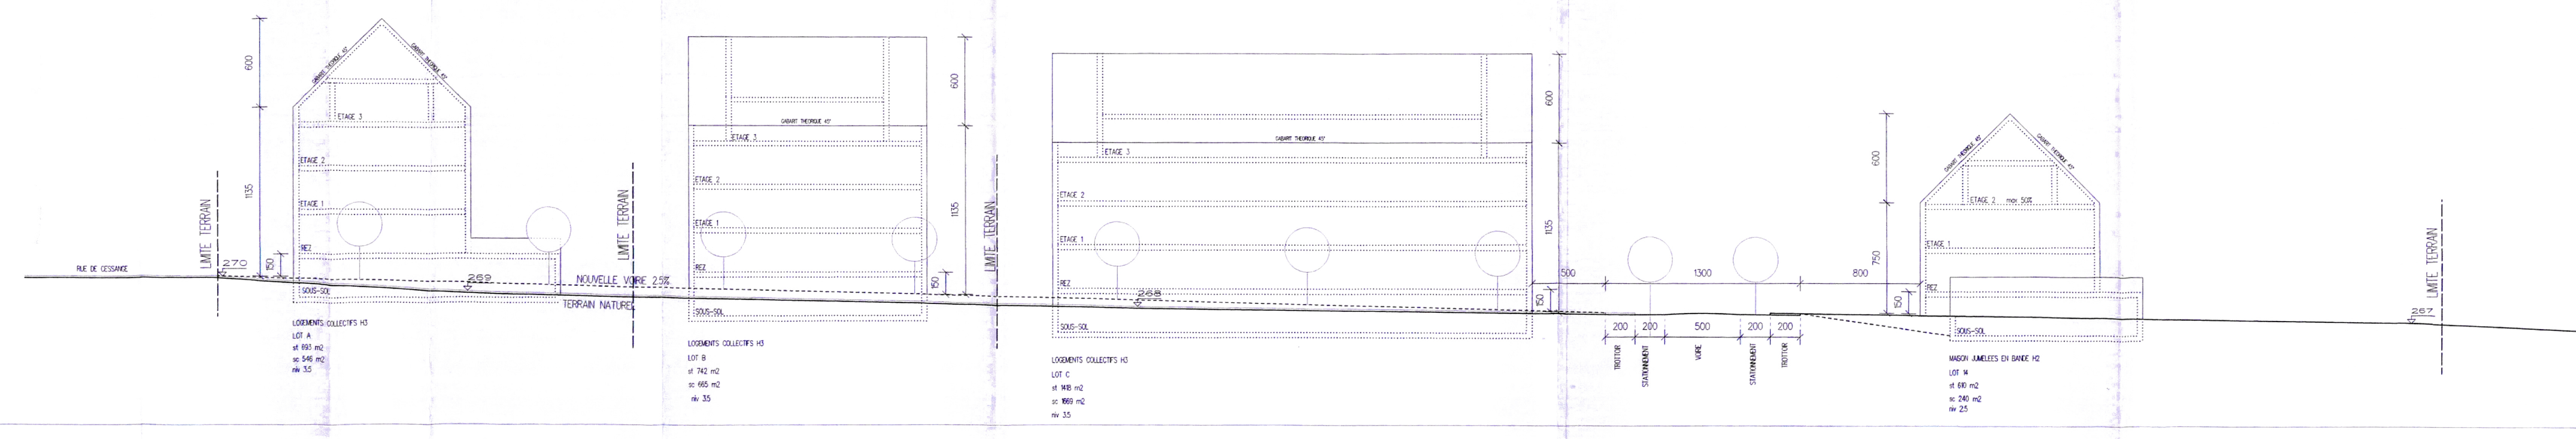

COUPE AA

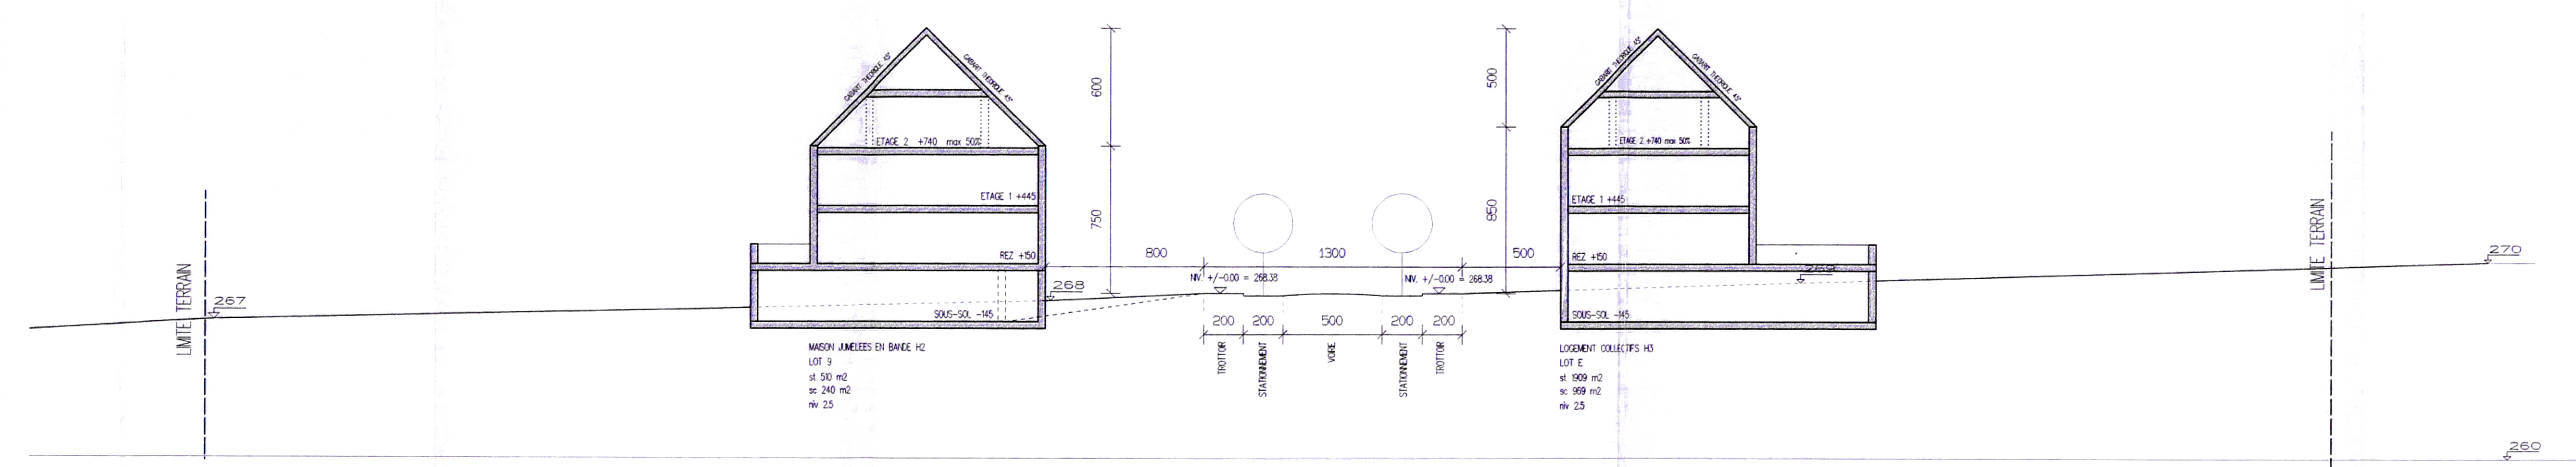

COUPE BB

projet no	510	plan no	A	echelle	1/200	date	12/07/1999
-----------	-----	---------	---	---------	-------	------	------------

appartient à l'approbation définitive du conseil communal du 31 janvier 2005 référence n° 82a/3/97

VILLE DE LUXEMBOURG
26 OCT. 2001
URBANISME-PDB

NO	DATE	MODIFICATIONS
1	24/02/2001	Mod. GMI
2	24/02/2001	Mod. GMI
GUBBINI & LINSTER architectes
14, rue ROBERT STUMPER
L-2557 LUXEMBOURG
TEL (00352) 40 51 35
FAX (00352) 40 51 38

PROJET: PLAN D'AMENAGEMENT PARTICULIER
M. GRUENDGEN à CESSANGE (LOGINTER)

Document: COUPE AA, BB & CC
CMU: 0.67

Appartient à la délibération du conseil communal du 02 DEC. 2002
No. 82a/3/1997
Référence: 15099-26C
Le présent document appartient à ma décision de ce jour.
Luxembourg, le 19.04.06
18, RUE DE LA GARE L-7535 MERSCH

projet no 510
plan no AP 004d
echelle 1/200
date 12/07/1999