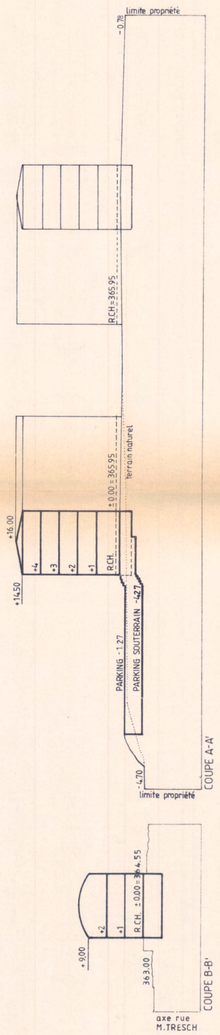

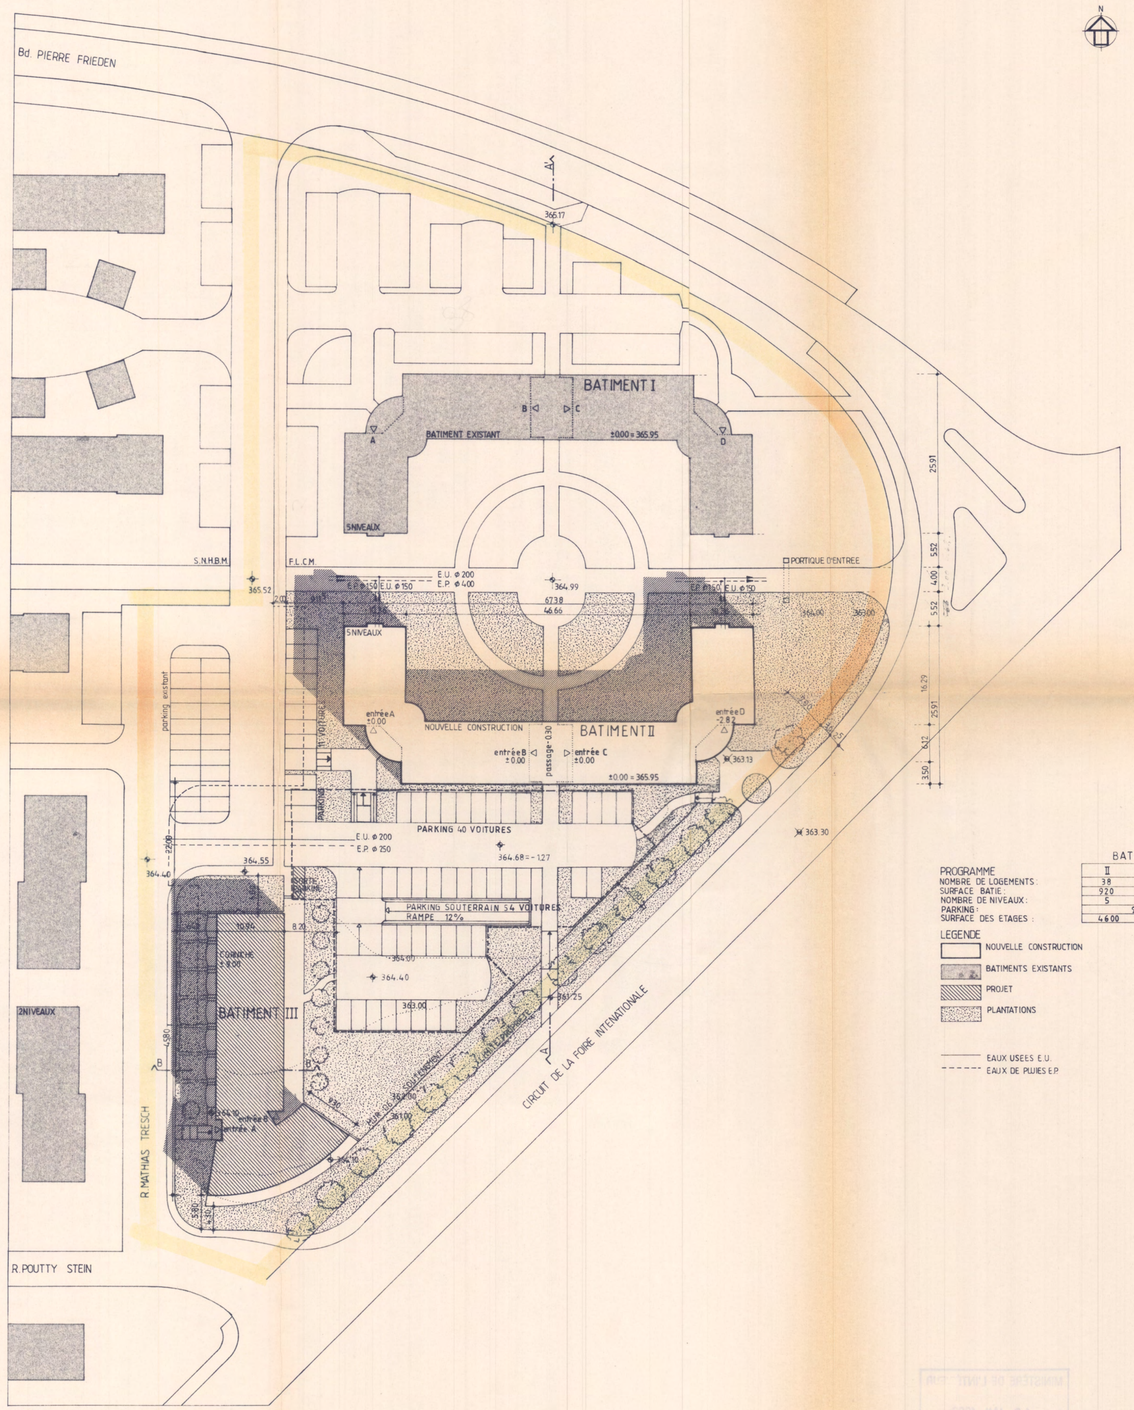

PROGRAMME

	BATIMENT II	BATIMENT III
NOMBRE DE LOGEMENTS :	38	17
SURFACE BATIE :	920	583
NOMBRE DE NIVEAUX :	5	3
PARKING :	54	
SURFACE DES ETAGES :	4600	1749

LEGENDE

- NOUVELLE CONSTRUCTION
- BATIMENTS EXISTANTS
- PROJET
- PLANTATIONS
- EAUX USEES E.U.
- EAUX DE PLUIES E.P.

Le présent document fait l'objet
de ma décision du 18 janvier 1993
référence 918/90
Le Ministre de l'Intérieur
p. 1.
Jean SPAUTZ
Ministre du Logement et de l'Urbanisme

VILLE DE LUXEMBOURG
03 JUIL. 1992
SERVICE D'URBANISME

Appartient à la délibération
du conseil communal du
4.12.1992 No. 826/4/92

LE FONDS DU LOGEMENT
6, av. Emile Reuter
2942 LUXEMBOURG

FONDS POUR LE LOGEMENT A COUT MODERE

LUXEMBOURG

CONSTRUCTION DE 2 BATIMENTS DE LOGEMENTS

A LUXEMBOURG-KIRCHBERG

PROJET

PLAN DE SITUATION

DATE	ECHELLE	N° PLAN
14.01.1991	1 :500	390-03-01

CHRISTIAN BAUER ARCHITECTES

73, RUE DE LUXEMBOURG L-8140 BRIDEL LUXEMBOURG TEL.33 03 67 FAX.33 26 23

MODIFICATIONS

04.02.1991	A	MISE A JOUR
28.03.1991	B	BATIMENT II RECUL 7,00 A LA LIMITE CIRCUIT DE LA FIL
09.08.1991	C	MISE A JOUR