


LEGENDE

- | | |
|---|---|
|  | LIMITE P.A.P. |
|  | LIMITE DES LOTS |
|  | LIMITE TERRAIN
SOC. IMM. SCHMOILCHESKNUPF |
|  | ANCIENNES LIMITES CADASTRALE |
|  | ANCIEN CHEMIN |
|  | ZONES D'IMPLANTATION MAXIMALE |
|  | ALIGNEMENT SUR 40% DE LA FACADE
A RESPECTER |
|  | SURFACE DU LOT |
|  | SURFACE A BATIR A REPARTIR |
|  | SUR 1,8 NIVEAUX |
|  | DENSITE MINIMALE BATIE A REPARTIR
DANS CHAQUE ZONE D'IMPLANTATION |
|  | VOIE EXISTANTE |
|  | VOIE PROJETEE |
|  | TROTTOIR |
|  | ZONE VERTE |
|  | PARTIE DE TERRAIN A CEDER A LA
VILLE DE LUXEMBOURG EN VUE DE
SA RETROCESSION LE MOMENT
VENU AUX PROPRIETAIRES DES
TERRAINS CONGREGNES |

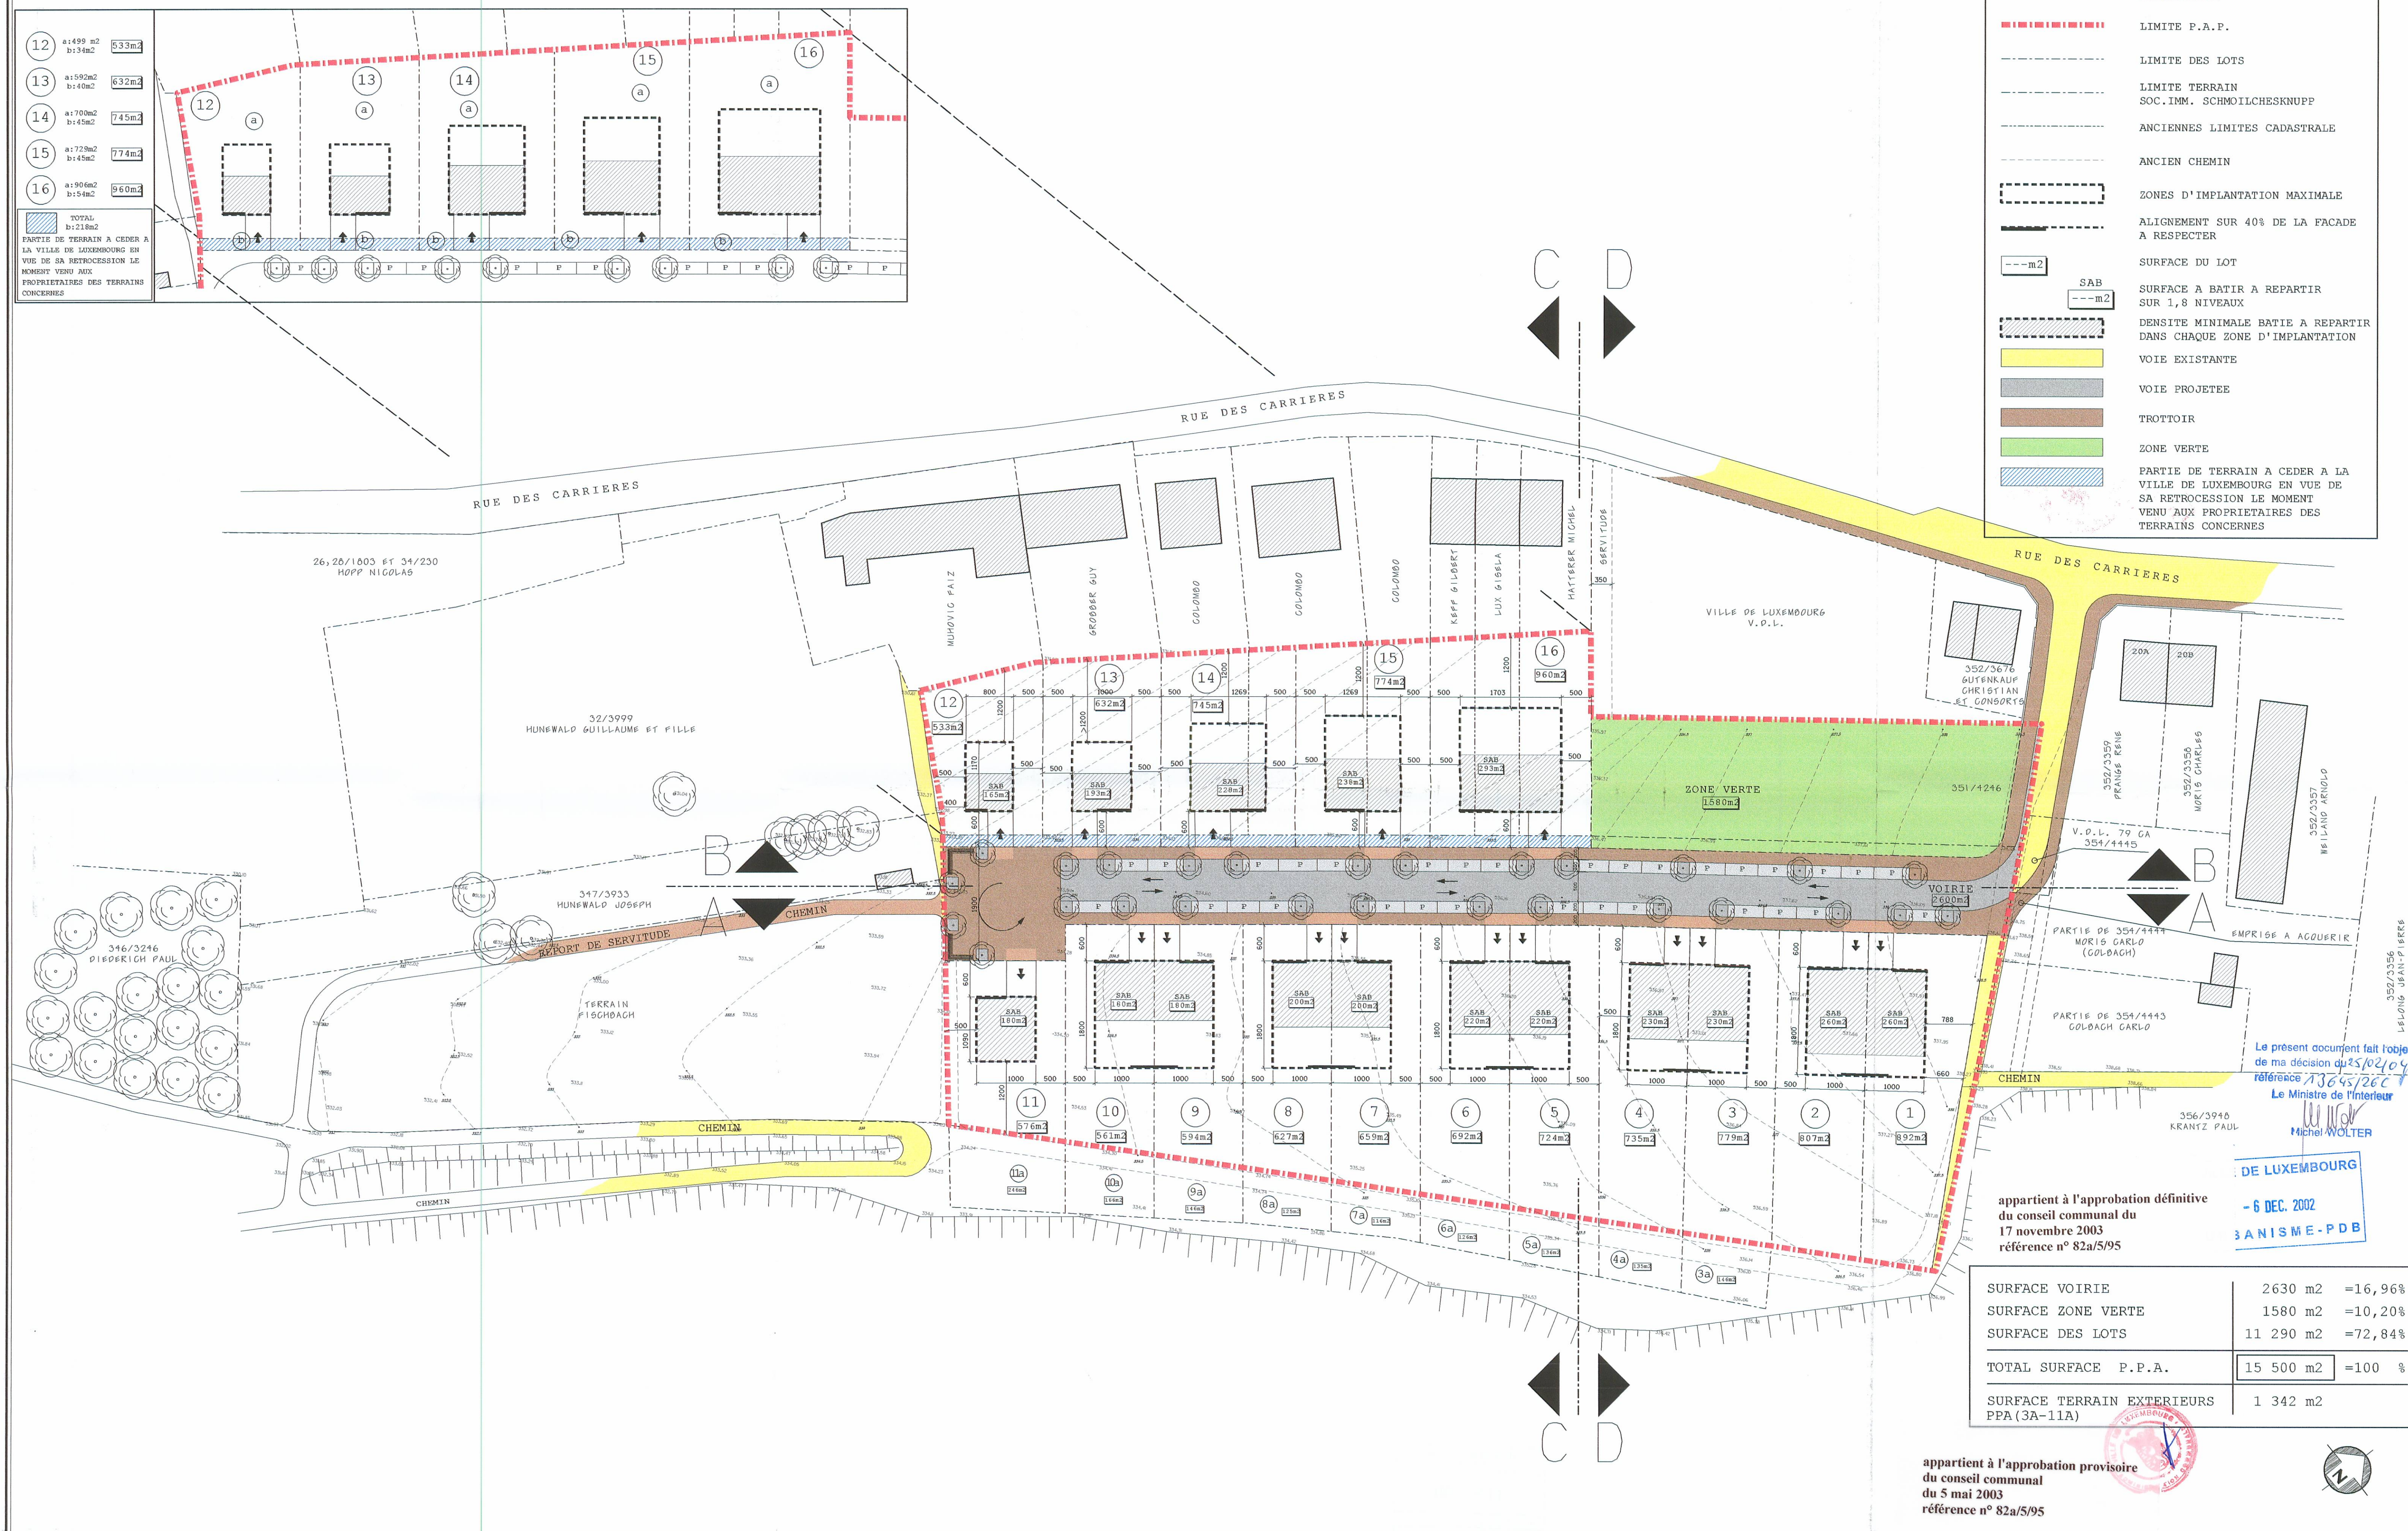

Le présent document fait l'objet
de ma décision du 25/02/04
référence 13645/26C
Le Ministre de l'Intérieur
Michel WALTER

DE LUXEMBOURG
- 6 DEC. 2002
ANISME - P D E

appartient à l'approbation définitive
du conseil communal du
17 novembre 2003
référence n° 82a/5/95

SURFACE VOIRIE	2630 m2	=16,96%
SURFACE ZONE VERTE	1580 m2	=10,20%
SURFACE DES LOTS	11 290 m2	=72,84%
TOTAL SURFACE P.P.A.	15 500 m2	=100 %
SURFACE TERRAIN EXTERIEURS PPA (3A-11A)	1 342 m2	

appartient à l'approbation provisoire
du conseil communal
du 5 mai 2003
référence n° 82a/5/95

SCHROEDER & ASSOCIES

INGENIEURS CONSEILS EN GENIE CIVIL
8, RUE DES GIRONDINS L-1626 LUXEMBOURG
TEL : 44 31 31 FAX : 44 69 50

AUTEUR DU PROJET

ATELIER D'ARCHITECTURE ET D'URBANISME

THEO WORRE & JO SCHILTZ

ARCHITECTES ESLB

21, AVENUE MONTEREY L-2163 LUXEMBOURG

TEL : 46 15 61 FAX : 47 30 77

SOCIETE
SCHMOILCHESKNUPP

18, RUE DE LA GARE L-7535 MERSCH
TEL : 32 75 76 FAX : 32 75 65

PLAN D'AMENAGEMENT PARTICULIER
"SCHMOILCHESKNUPP"
LIEUDIT: RUE DES CARRIERES
COMMUNE DE LUXEMBOURG
SECTEUR -ED- DE NEUDORF

PLAN DE SITUATION

ECHELLE 1:500 28.11.02	DOSSIER 521-SCH P.A.P.	PLAN No 1
-------------------------------------	--	--------------