


COMMUNE DE HOLLERICH SECTION-D- DE CESSANGE.
Lieu dit: " KOHLENBERG " ECHELLE 1:500

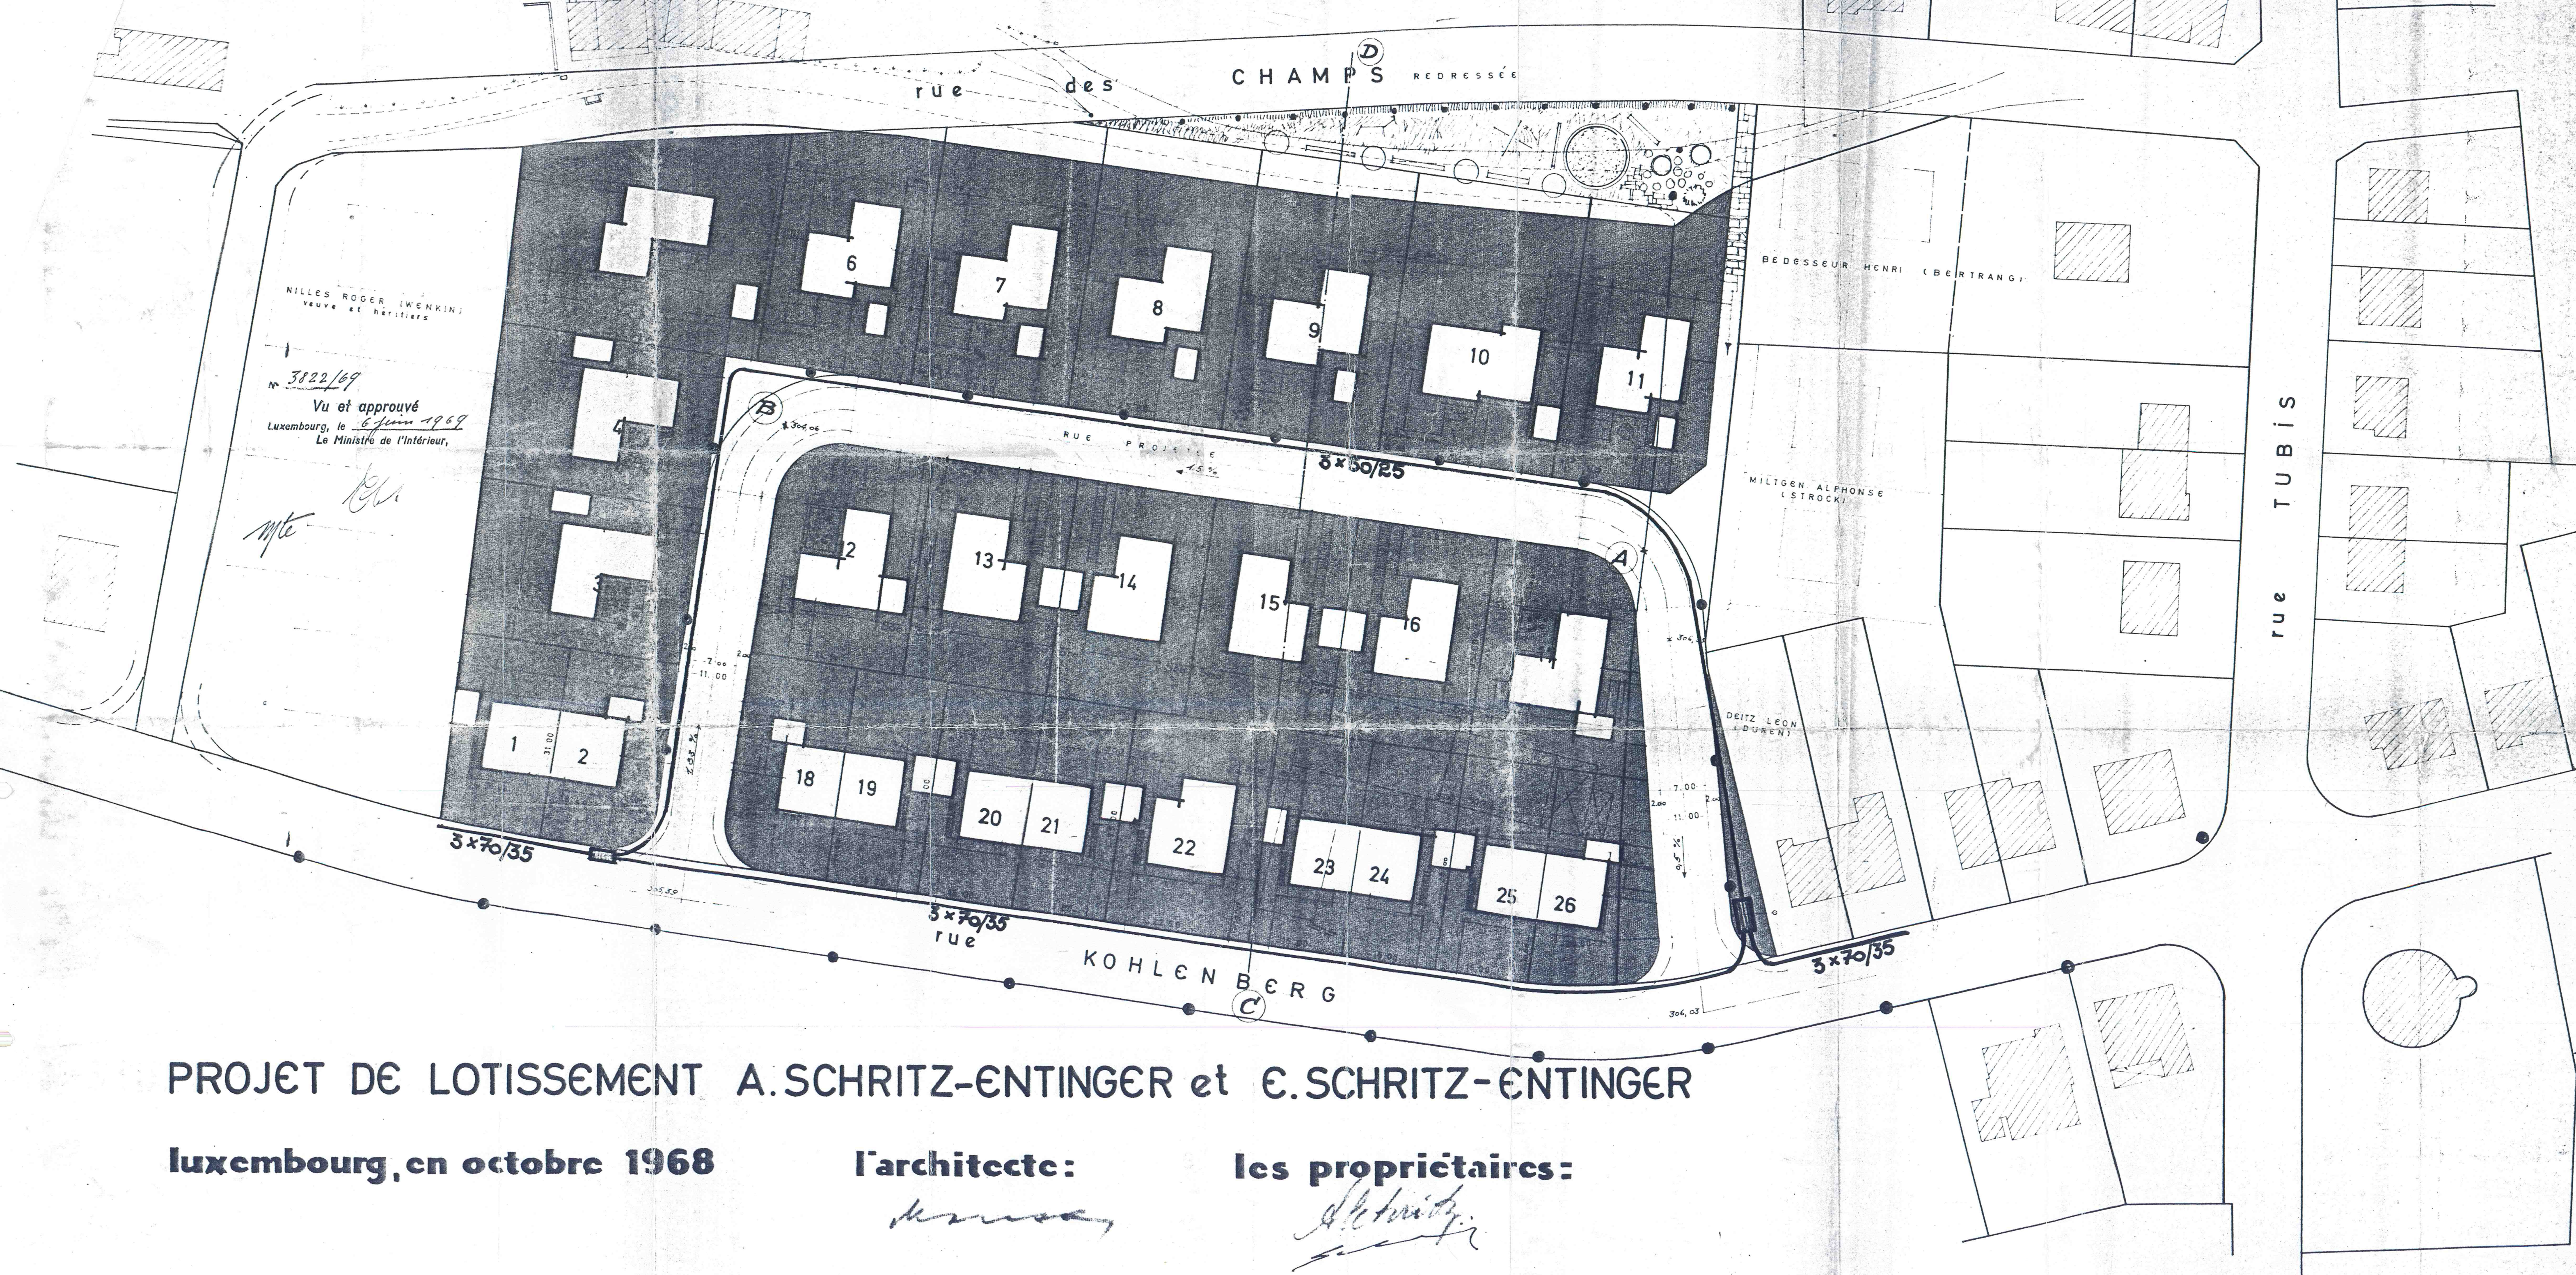

PROJET DE LOTISSEMENT A. SCHRITZ-ENTINGER et E. SCHRITZ-ENTINGER

luxembourg, en octobre 1968

l'architecte:

les propriétaires:

[Signature]

[Signature]

ELECTRICITE

- conduites projetées
- éclairage public