





Appartient à la délibération
du conseil communal du 11 JUL. 1980
103 OCT. 1980 No. 820 / 78


PROFIL F

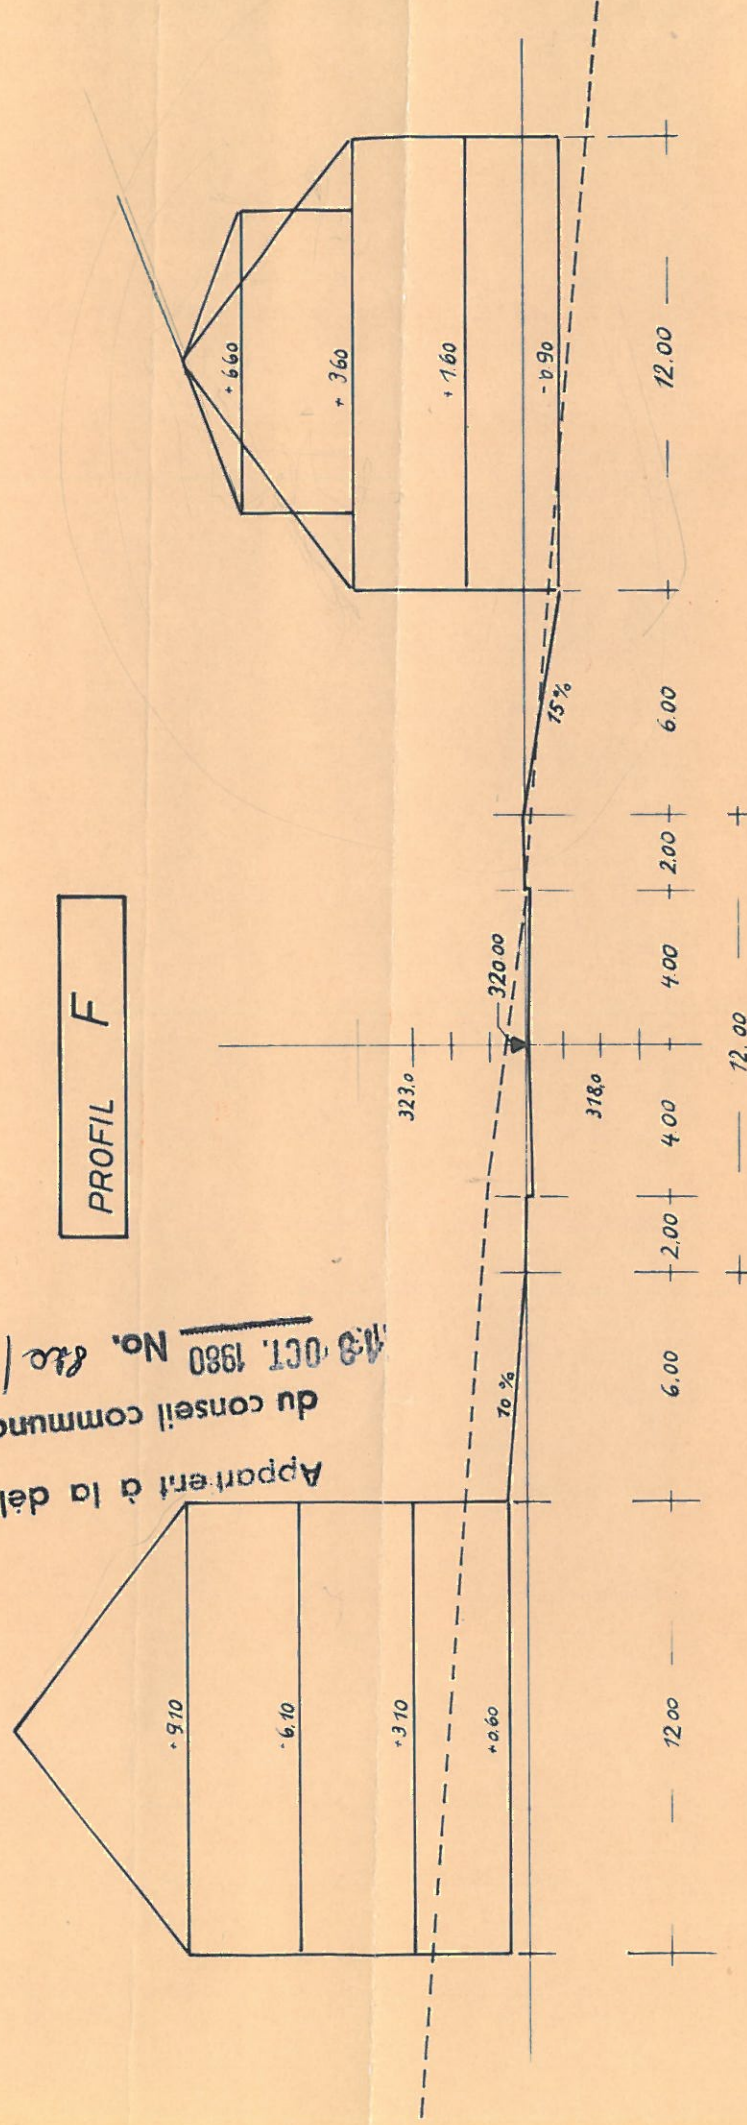

PROFIL E

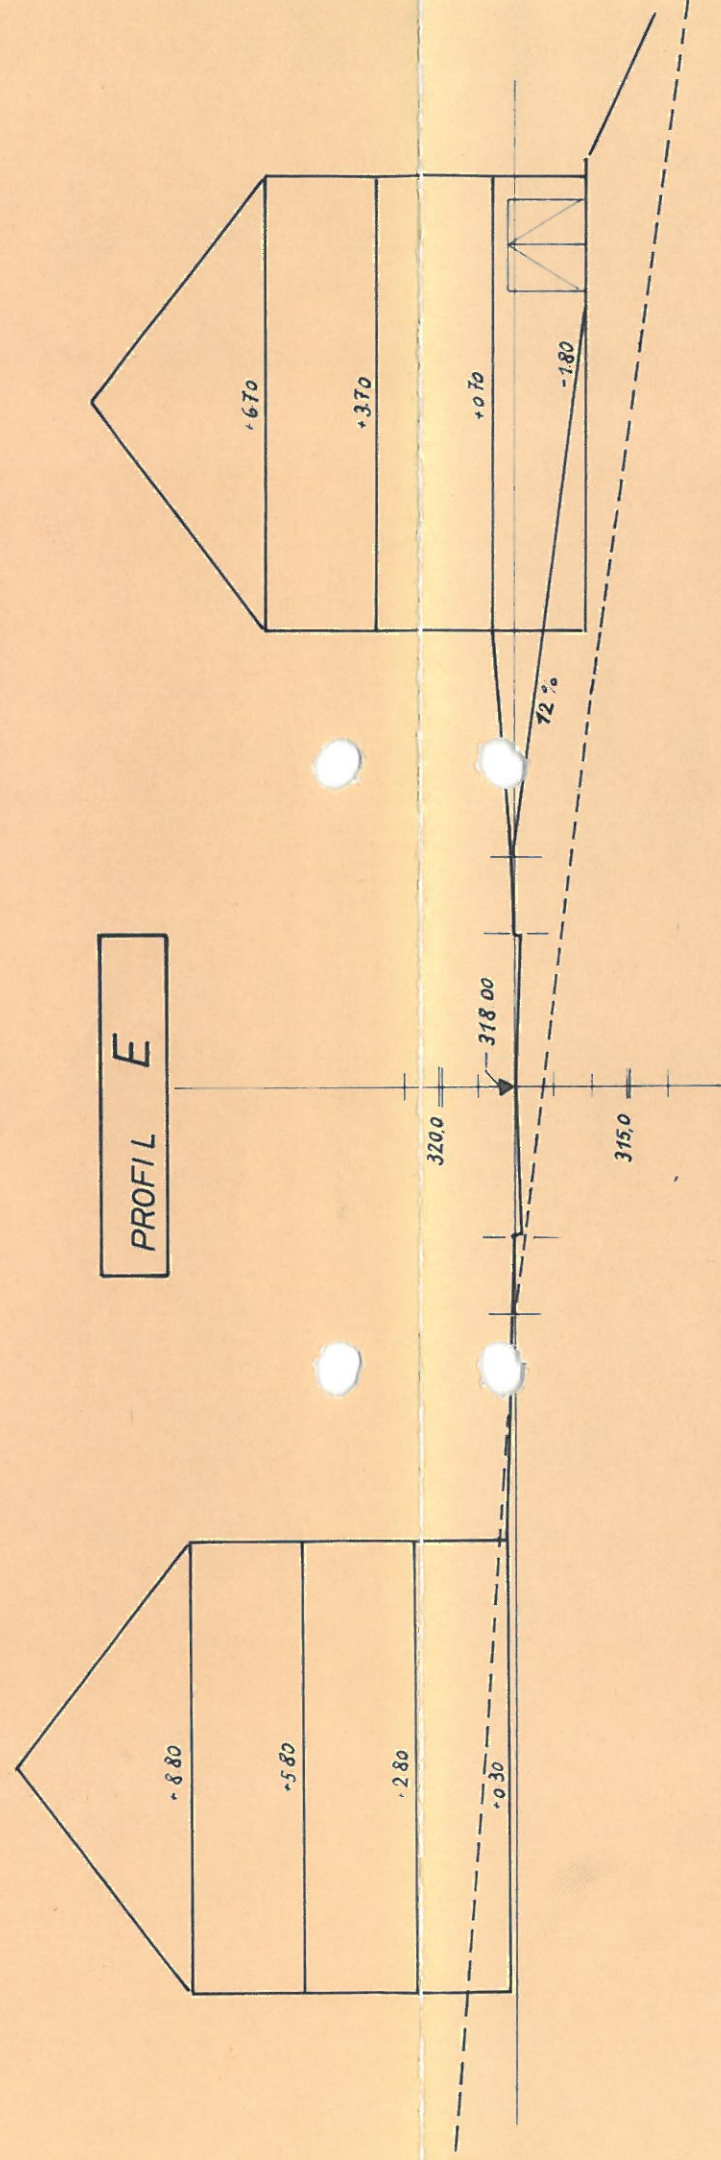

PROFIL D

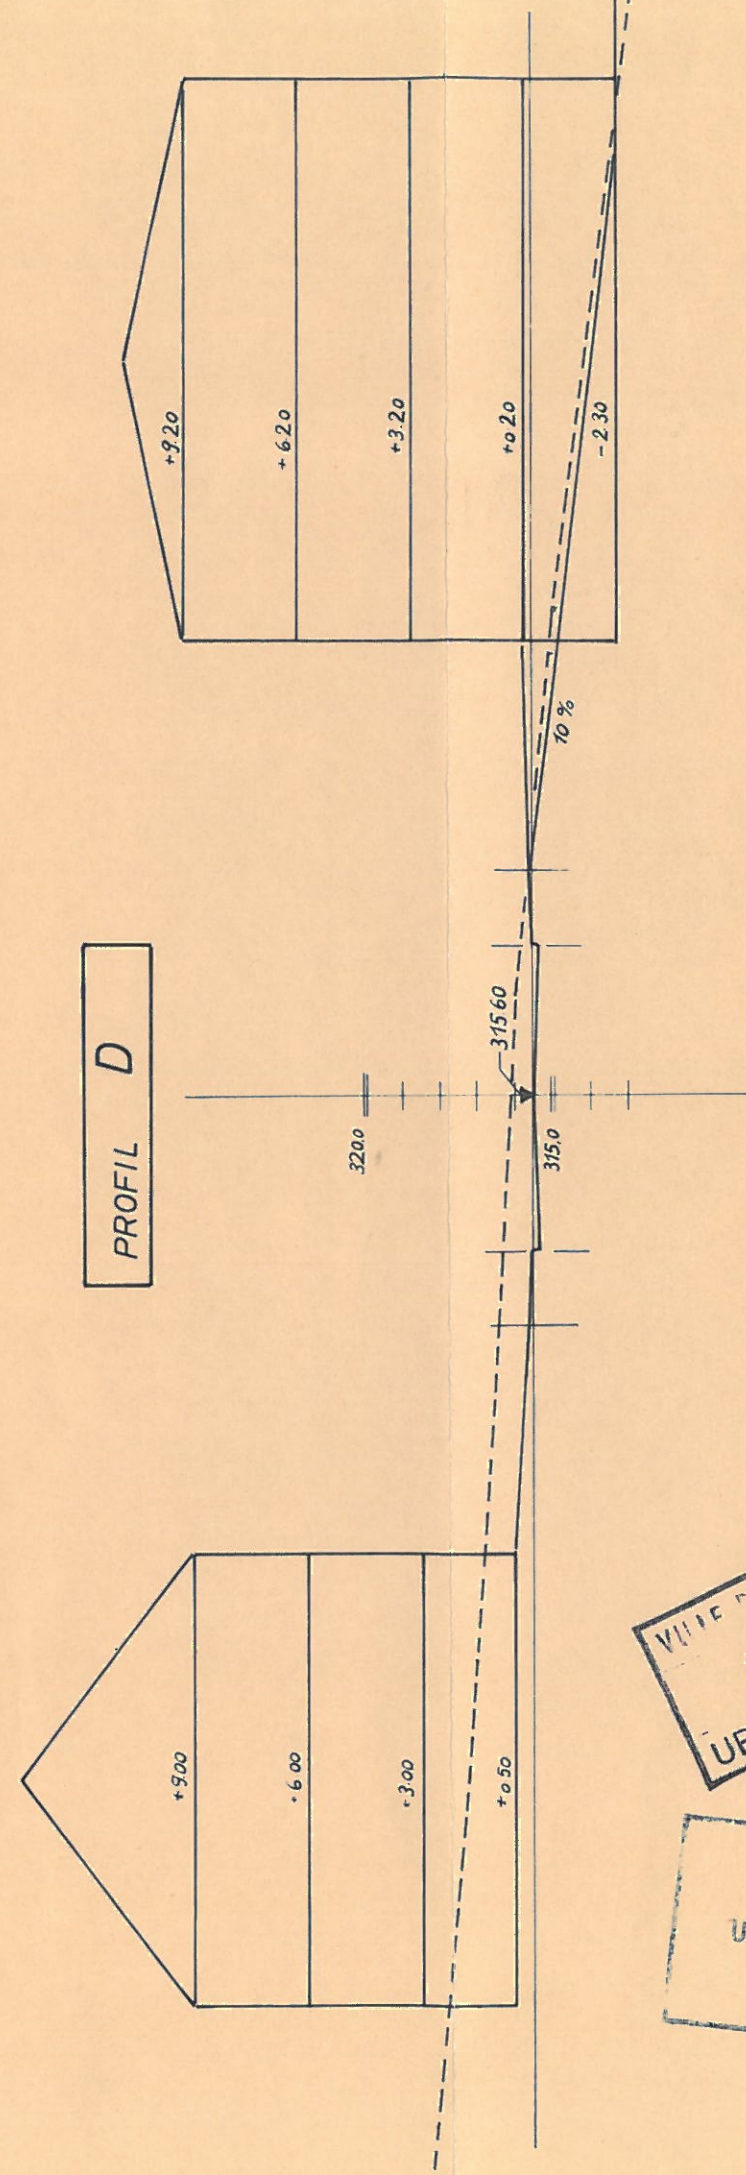

VILLE DE LUXEMBOURG
23 FEV. 1980
URBANISME - P.D.B.

MINISTÈRE DE L'É
ENTRÉE: 25 JUN 1980
SERVICE
ET D'AA

Coupes transversales

(Niveaux des constructions)

Echelle 1 / 200

Date 26.11.79

LUXEMBOURG - CENTS

RUE RAOUL FOLLEREAU

(TRONCON EST)