


SURFACES À CÉDER À LA VILLE

-  PARKINGS
-  CIRCULATIONS PÉDESTRES
-  SURFACES VERTES

 IMMEUBLES EXISTANTS

Le présent document fait l'objet  
de ma décision du 23.2.94  
référence 10271

Le Ministre de l'Intérieur

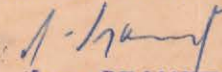  
Jean SPAUTZ

PLATEAU DE KIRCHBERG

DOMAINE DU KIEM

PROJET DE MODIFICATION PARTIELLE

S.N.H.B.M.


ECH. 1/1000  
PLAN N° 13708  
DATE 14.05.93

L'ARCHITECTE:

Appartient à la délibération  
du conseil communal du 28 JUIN 1993

13 DEC. 1993 No. 880/7/93

VILLE DE LUXEMBOURG  
17 MAI 1993  
SERVICE D'URBANISME

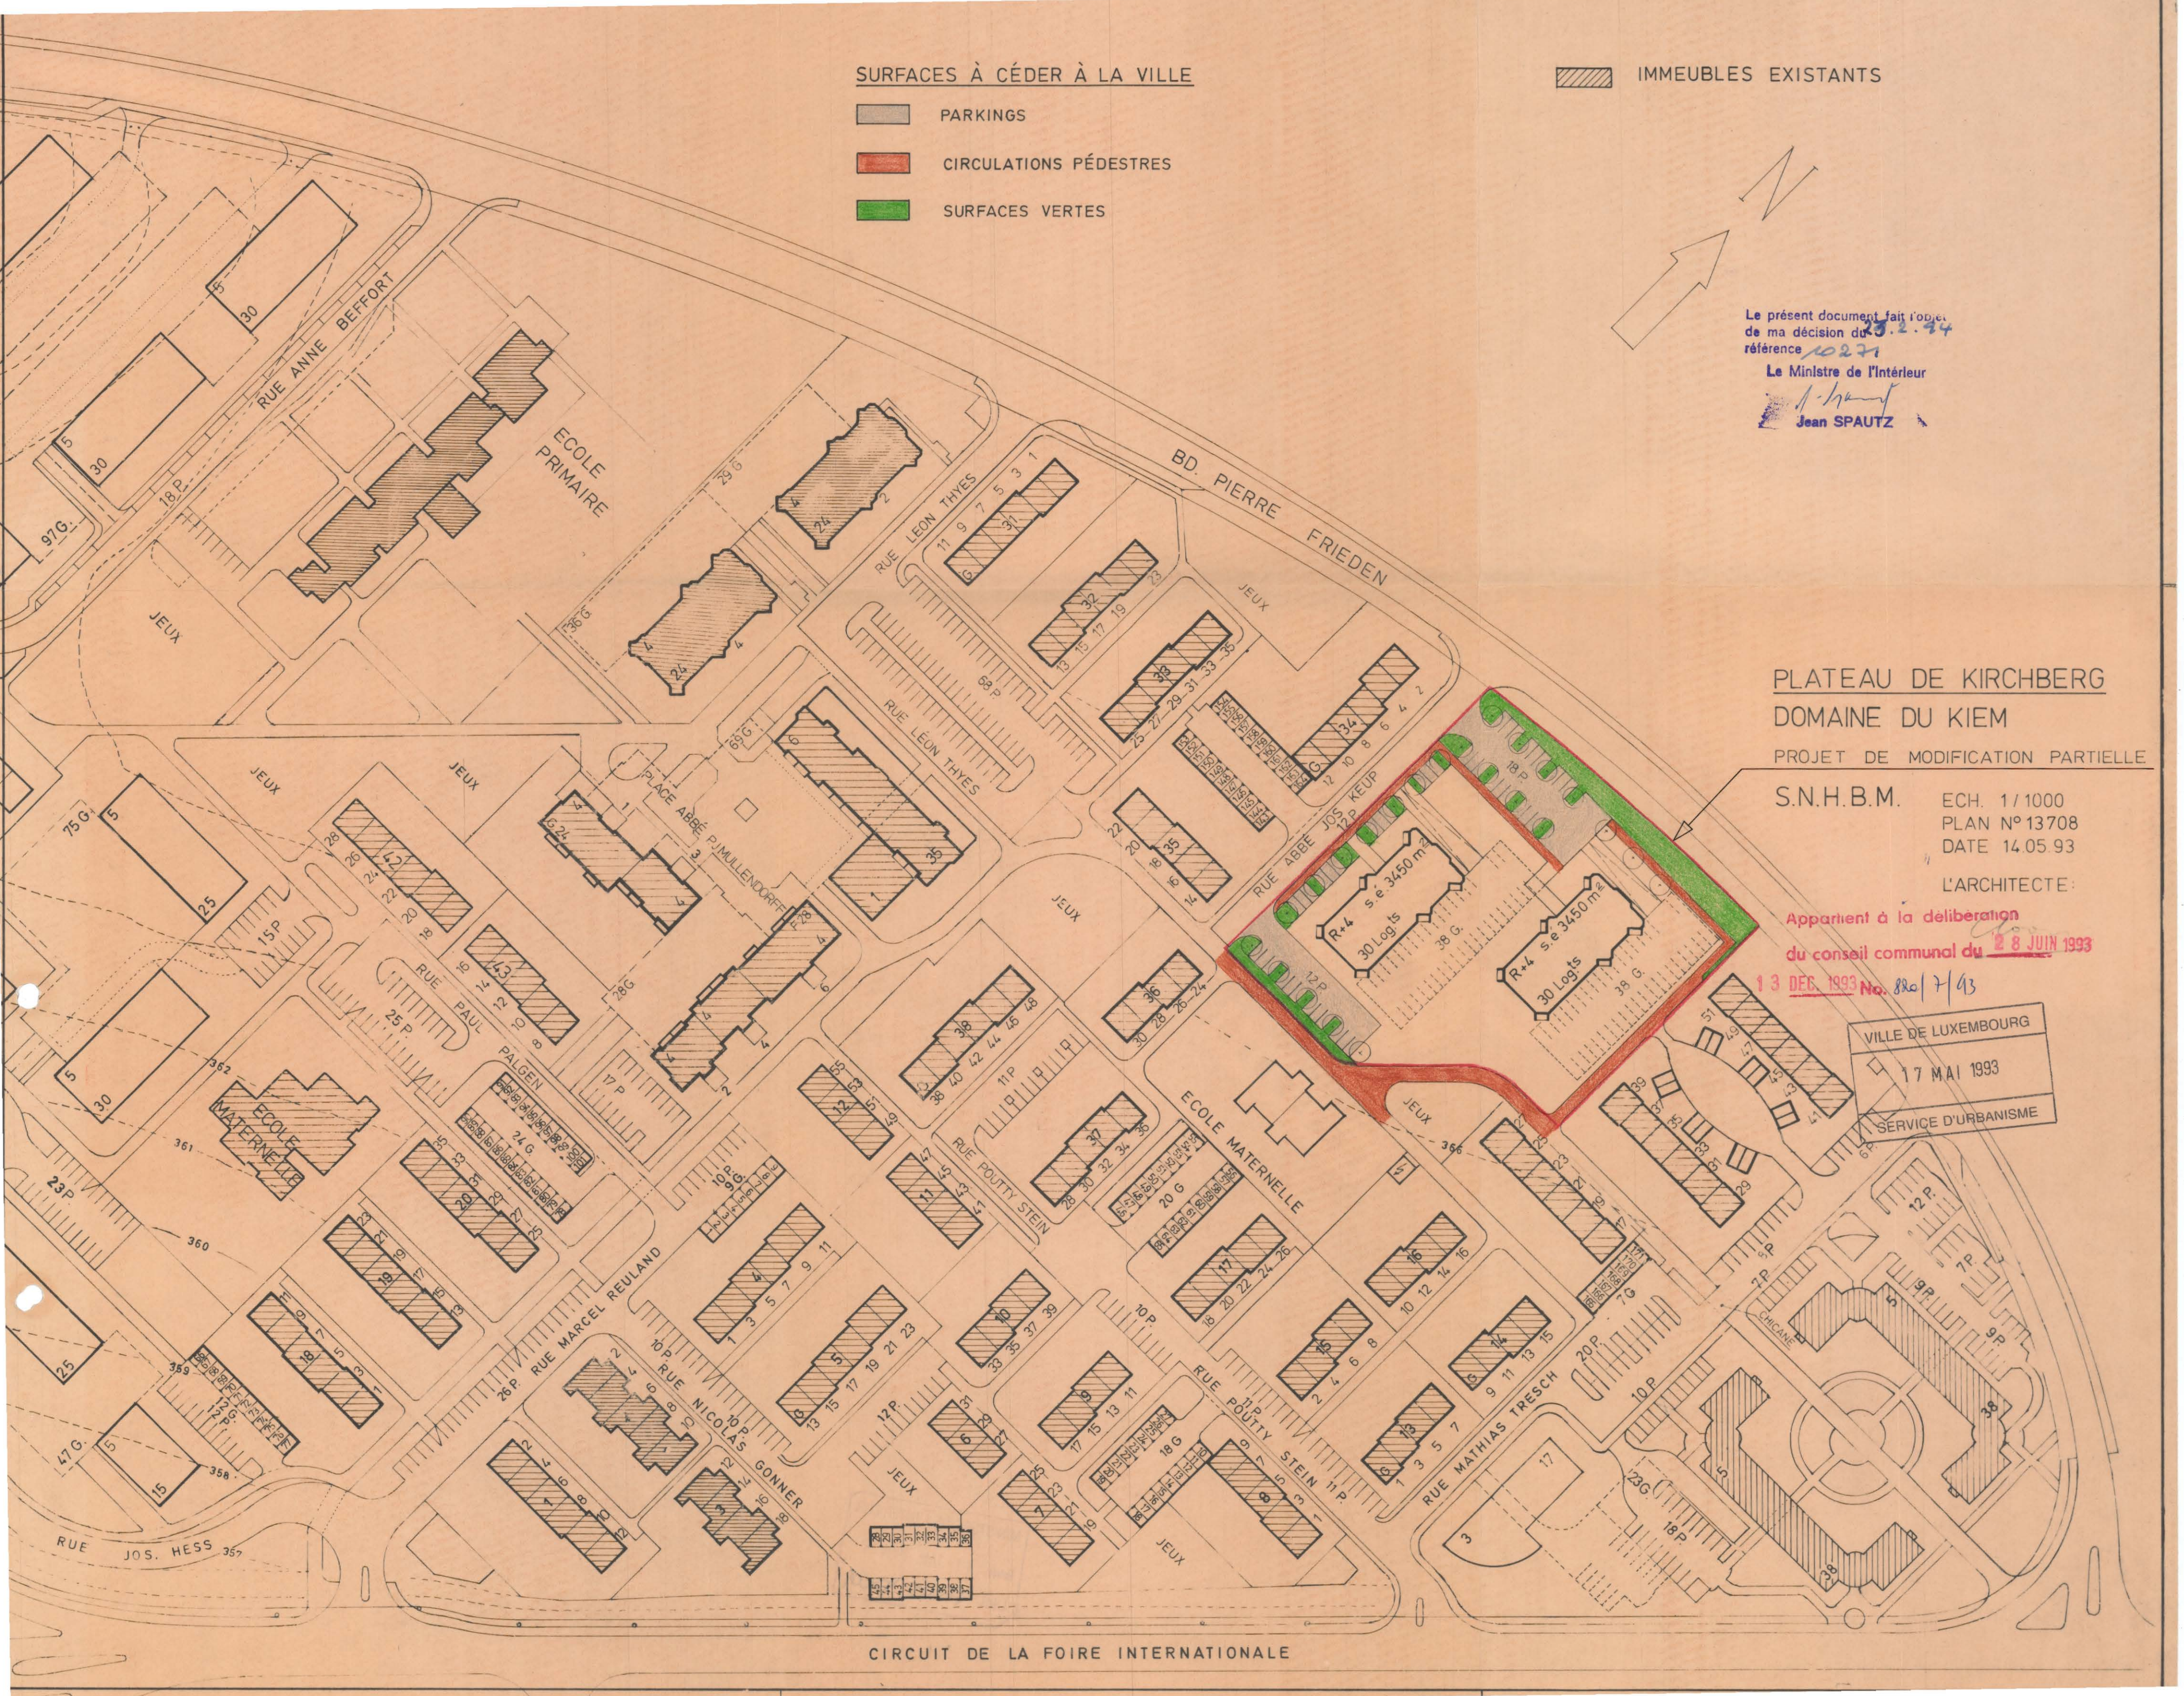

CIRCUIT DE LA FOIRE INTERNATIONALE