


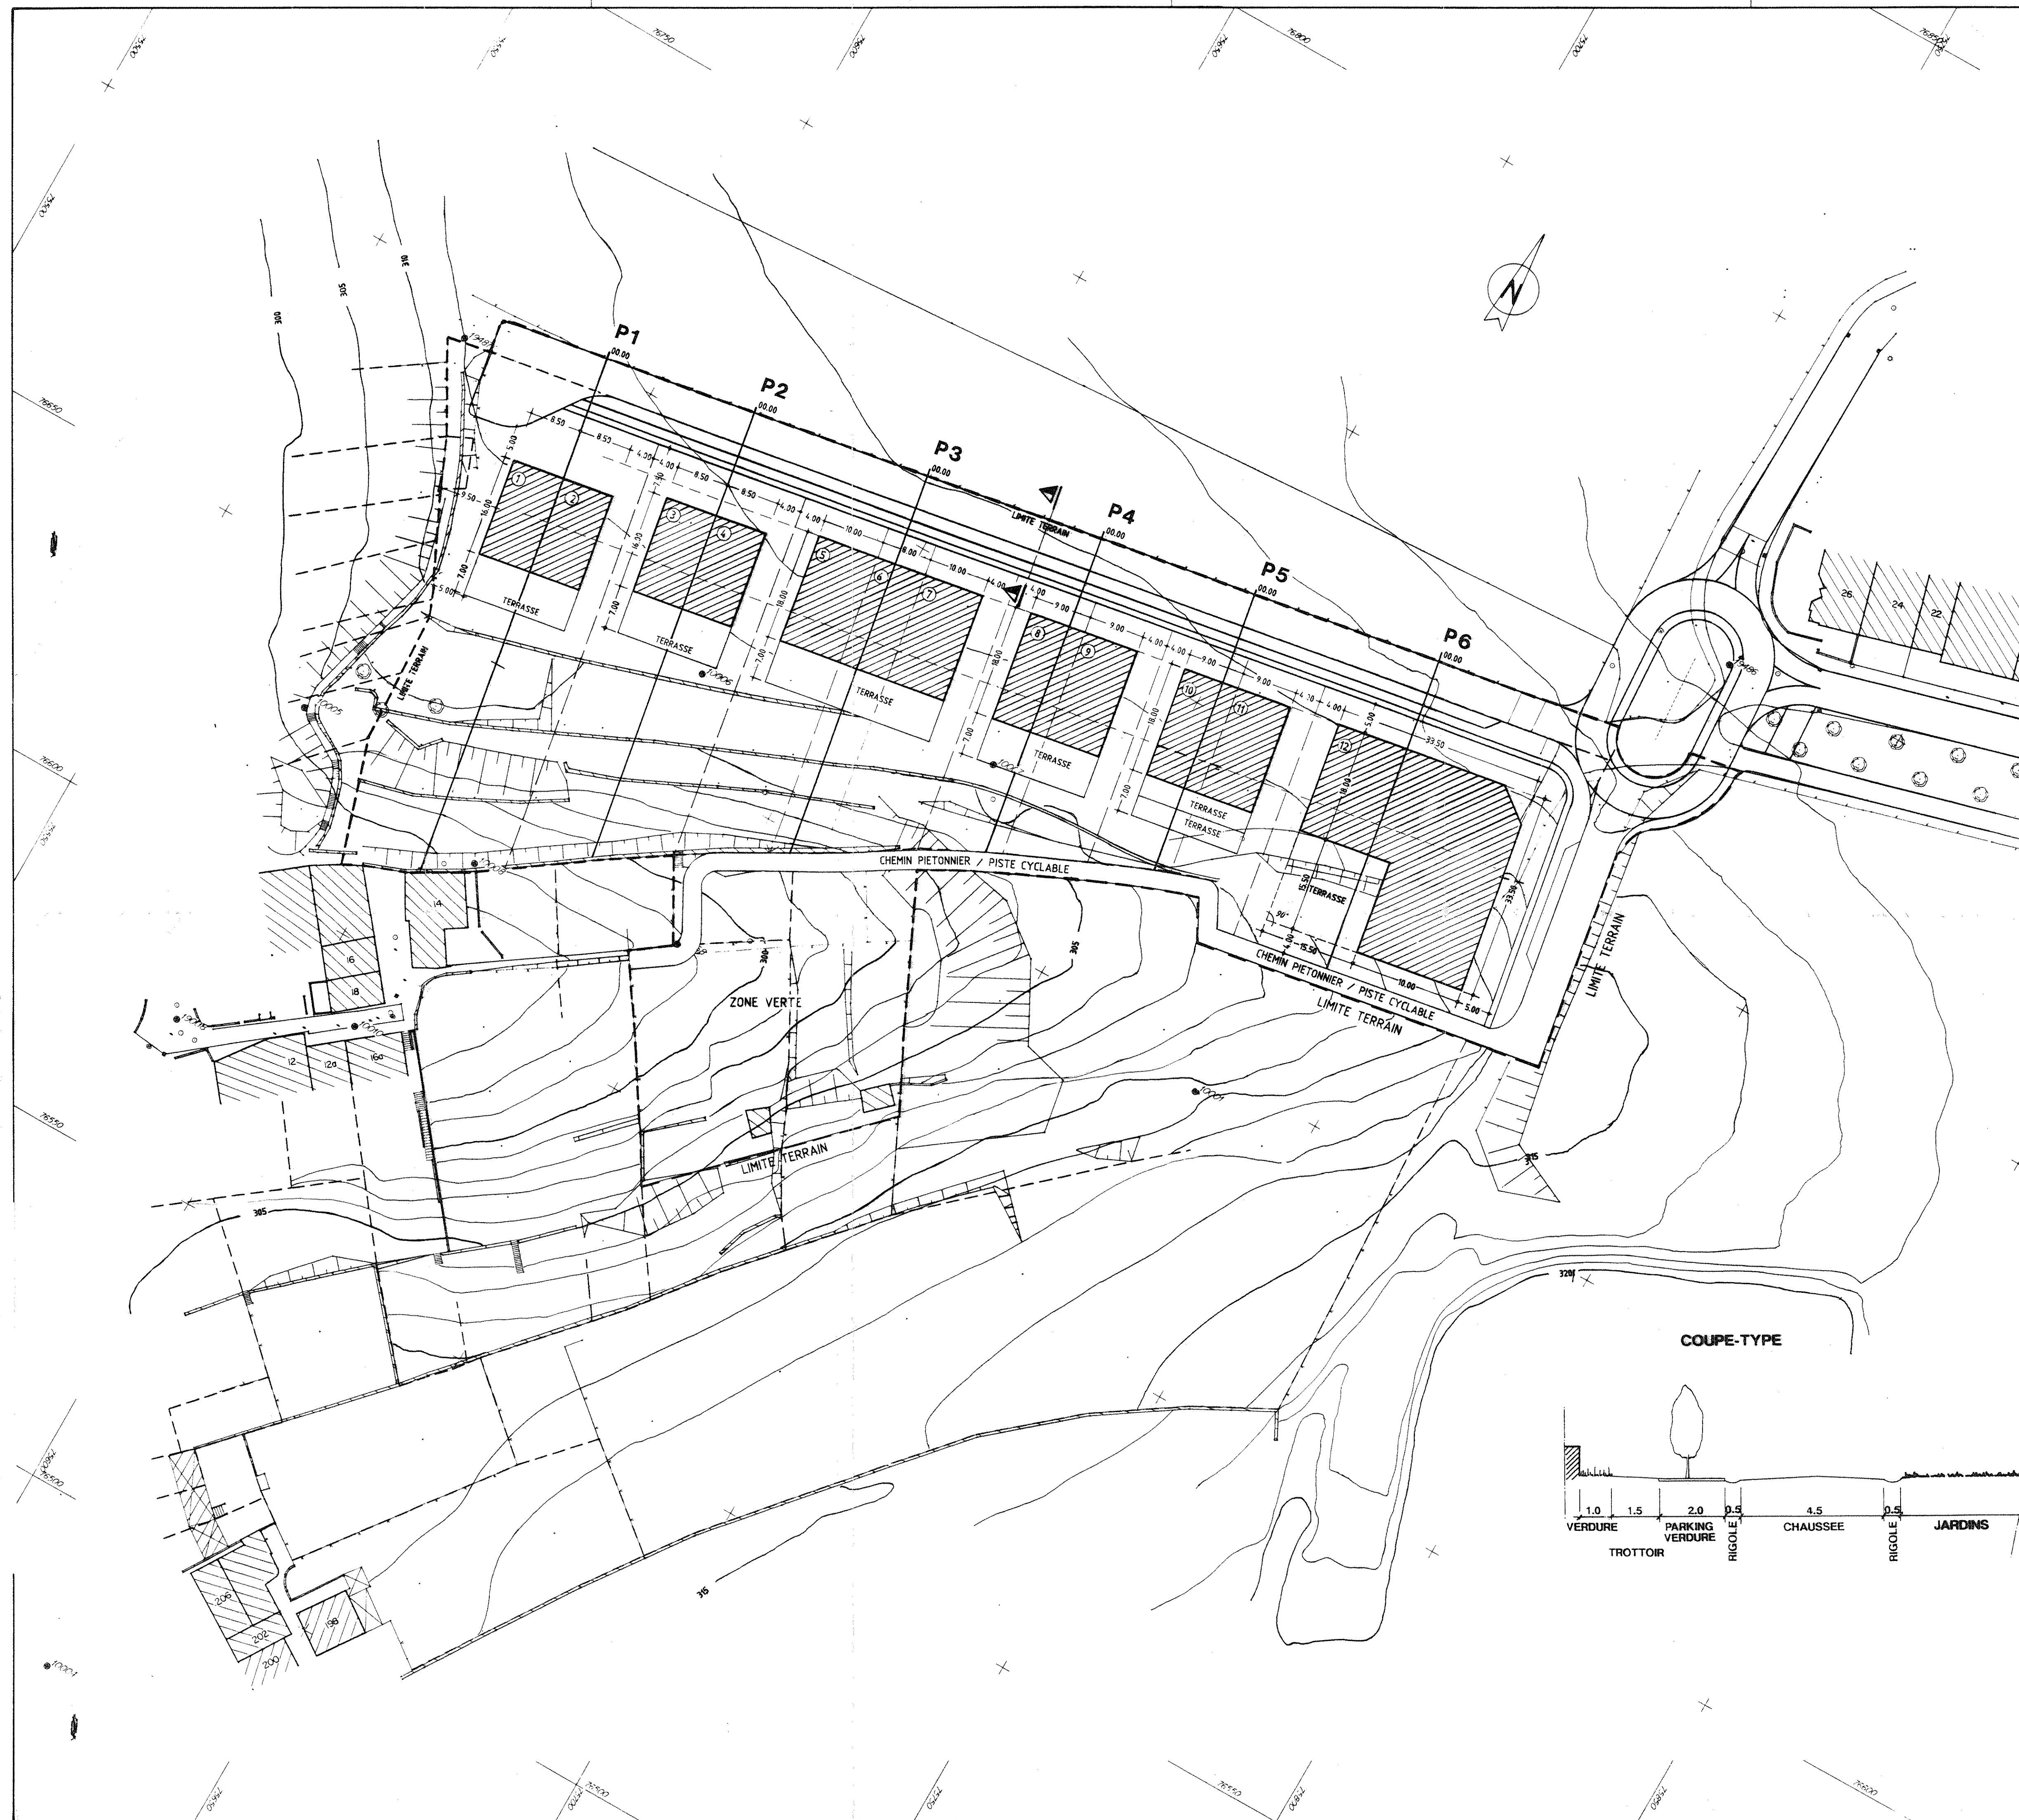

LEGENDE :

- AUTRES VOIES EXISTANTES
- VOIES PROJETEES
- CHEMINS POUR PIETONS
- ZONE VERTE

PROJET PARTICULIER D'AMENAGEMENT LOTISSEMENT
DOMAINE DU "EYSCHENHAFF"

VILLE DE LUXEMBOURG
24 MAR. 1894
SERVICE D'URBANISME

SURFACE BRUTE		15.904 m²
CHAUSSEE	1.553 m²	
TROTTOIR	463 m²	
STATIONNEMENT	342 m²	
PISTE CYCLABLE / CHEMIN PIETONNIER (pour accès rue Dormans)	511 m²	
TOTAL VOIRIE 15%	(2.869 m² PROJET)	2.385,60 m²
ZONE VERTE 10%	(2.222 m² PROJET)	1.590,40 m²
TOTAL SURFACE NETTE		11.928 m²
TOTAL SURFACE DE PLANCHER AUTORISEE CMU 0,6		7.156,80 m²
TOTAL SURFACE DE PLANCHER SUIVANT IMPLANTATION THEORIQUE		7.476 m²
TOTAL SURFACE DE PLANCHER DU PROJET		7.156,63 m²

Le présent document fait l'objet
de ma décision du 7.3.94
référence 10274
Le Ministre de l'Intérieur
Jean SPAUTZ

Appartient à la délibération
du conseil communal du 28 JUN 1993
13 DEC. 1993 No. 86/93

	ARCHITECTES URBANISTES ROMAIN HOFFMANN CARLO SCHEMEL PATRICK WIRTZ 3, RUE GUILLAUME KROLL 1-1882 LUXEMBOURG TEL. 40-48-10 FAX 49-07-09	L'architecte <i>R.H.</i> Le maître de l'ouvrage <i>n.k.w.</i>
LOTISSEMENT DOMAINE EYSCHENHAFF POUR JEAN ET MARC WEIDERT		N° Plan VILLE DE LUXEMBOURG 336-01.02-0
PLAN PARCELLAIRE		27 MAI 1993
Echelle 1/500		Dessiné BROEKAERT Date NOV. 92

Chaque version annule et remplace les plans précédents.

SERVICE D'URBANISME

Chaque révision annule et remplace les plans précédents.
Ce plan ne peut être transmis à un tiers sans l'autorisation de l'auteur.
Ce plan ne peut être reproduit, même partiellement, sous quelque forme que ce soit (photocopie, décalque, ou tout autre procédé) sans l'autorisation écrite de l'auteur.
Toutes les cotes sont à contrôler par l'entreprise. Toute différence est à signaler sans délai à l'architecte.