


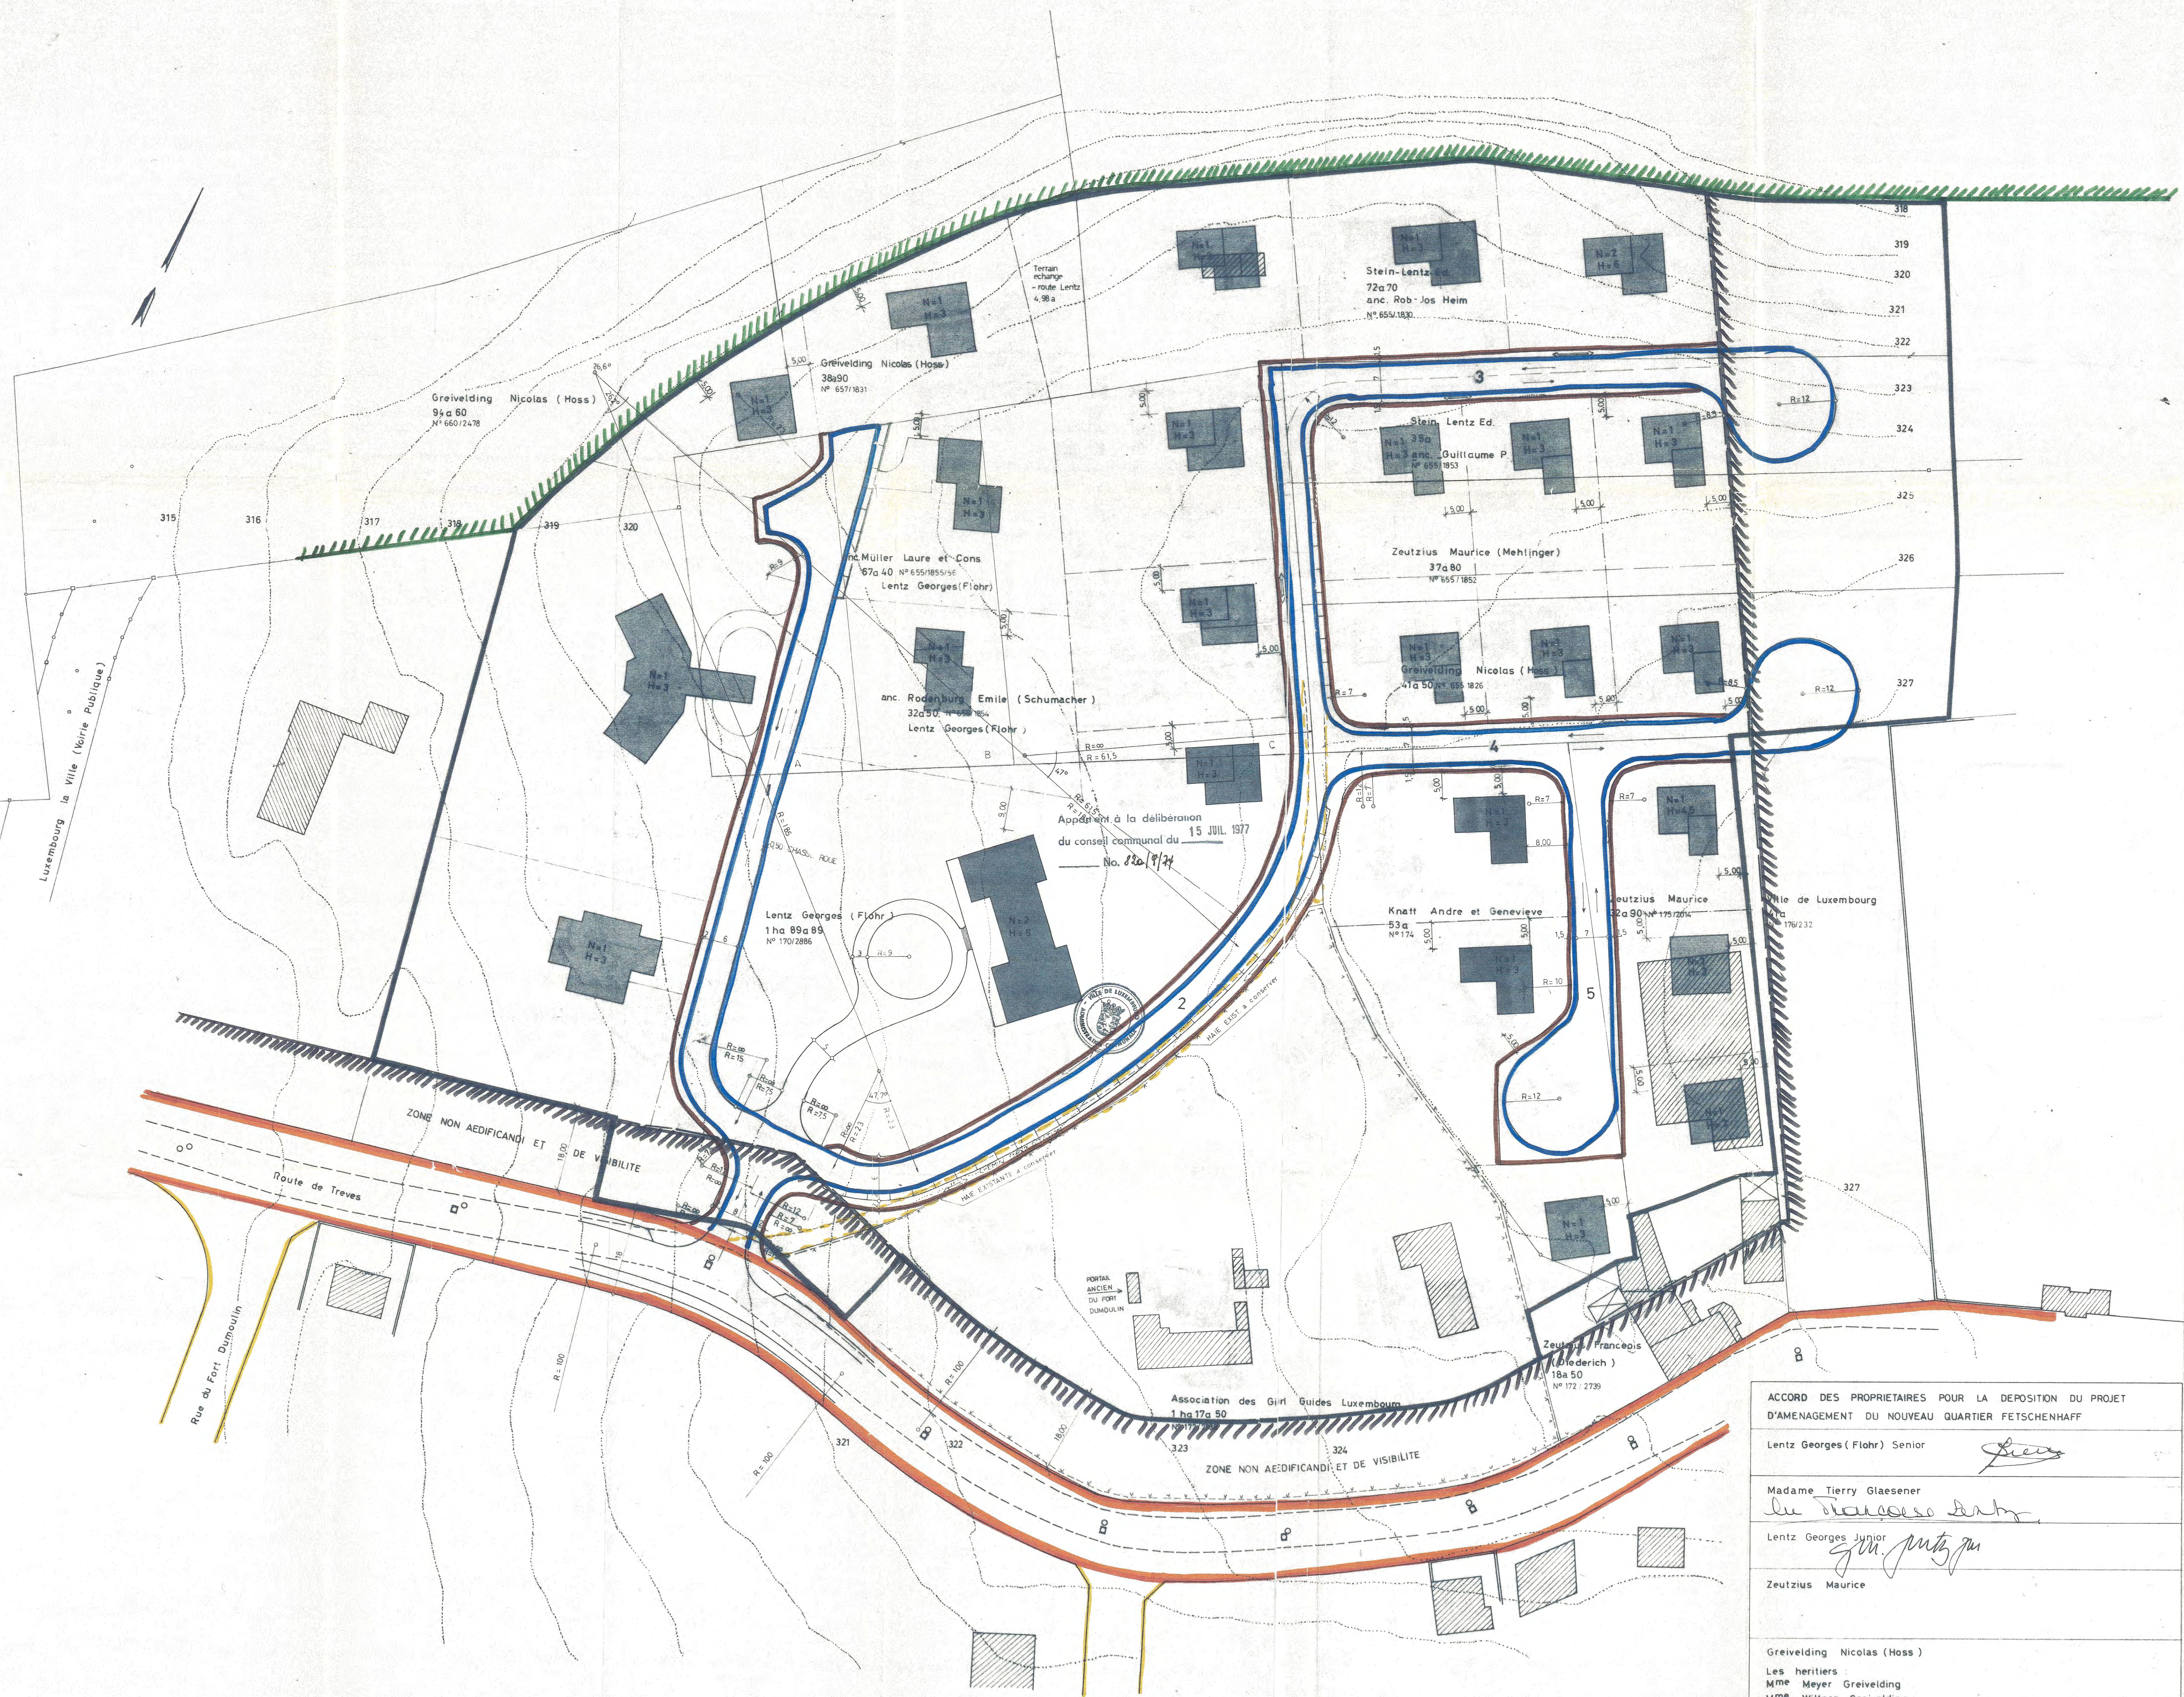

- ROUTE DE L'ETAT EXISTANTE
- ROUTE EX. REPRIS PAR L'ETAT
- AUTRES VOIES EXISTANTES
- VOIES PROJETEES
- CHEMIN PIETONNIER
- ZONE DE PROTECTION
- ZONE VERTE

LEGENDE	
---	ZONE AEDIFICANDI
---	ANCIENNE LIMITE DE PROPRIETE
---	NOUVELLE LIMITE DE PROPRIETE
H	HAUTEUR DE L'IMMEUBLE (CORNICHE) en METRES
N	NOMBRE DES ETAGES (EN PLUS DU REZ)
R	RAYON
NR	NIVEAU RUE
---	ZONE DE STATIONNEMENTS
←	CIRCULATION PEDESTRE
→	CIRCULATION MOTORISEE
---	CONSTRUCTIONS EXISTANTES
---	BATIMENTS PROJETES
---	CHASSE ROUE
o	GARAGES SOUS TERRE
o	Eaux USAGES
o	Eaux PLUVIALES
---	CANALISATIONS Eaux, GAZ, ELECTRICITE, TELEPHONE, TV
---	LIGNES DE NIVEAU
---	PERIMETRE DU LOTISSEMENT

ACCORD DES PROPRIETAIRES POUR LA DEPOSITION DU PROJET
D'AMENAGEMENT DU NOUVEAU QUARTIER FETSCHENHAFF

Lentz Georges (Fiohr) Senior

Madame Thierry Glaesener

Lentz Georges Junior

Zeutzius Maurice

Greivelding Nicolas (Hoss)

Les heritiers
Mme Meyer Greivelding
Mme Wiltgen Greivelding

Knaff Andre et Genevieve

Les heritiers :

Stein Edouard (Lentz)

VILLE DE LUXEMBOURG

PLAN D'AMENAGEMENT DU NOUVEAU QUARTIER : FETSCHENHAFF

SITUATION EN BORDURE DE LA ROUTE DE TREVES

ZONE : NOUVEAU QUARTIER
SECTEUR D'HABITATION A FAIBLE DENSITE

ECHELLE 1:500

EDOUARD STEIN
ARCHITECTE DIPLOME

LUXEMBOURG - BRIDEL, LE 14.4.1977
7.7.1977

PLAN N° 16 72 01/40

LOTISSEMENT-VOIRIES