


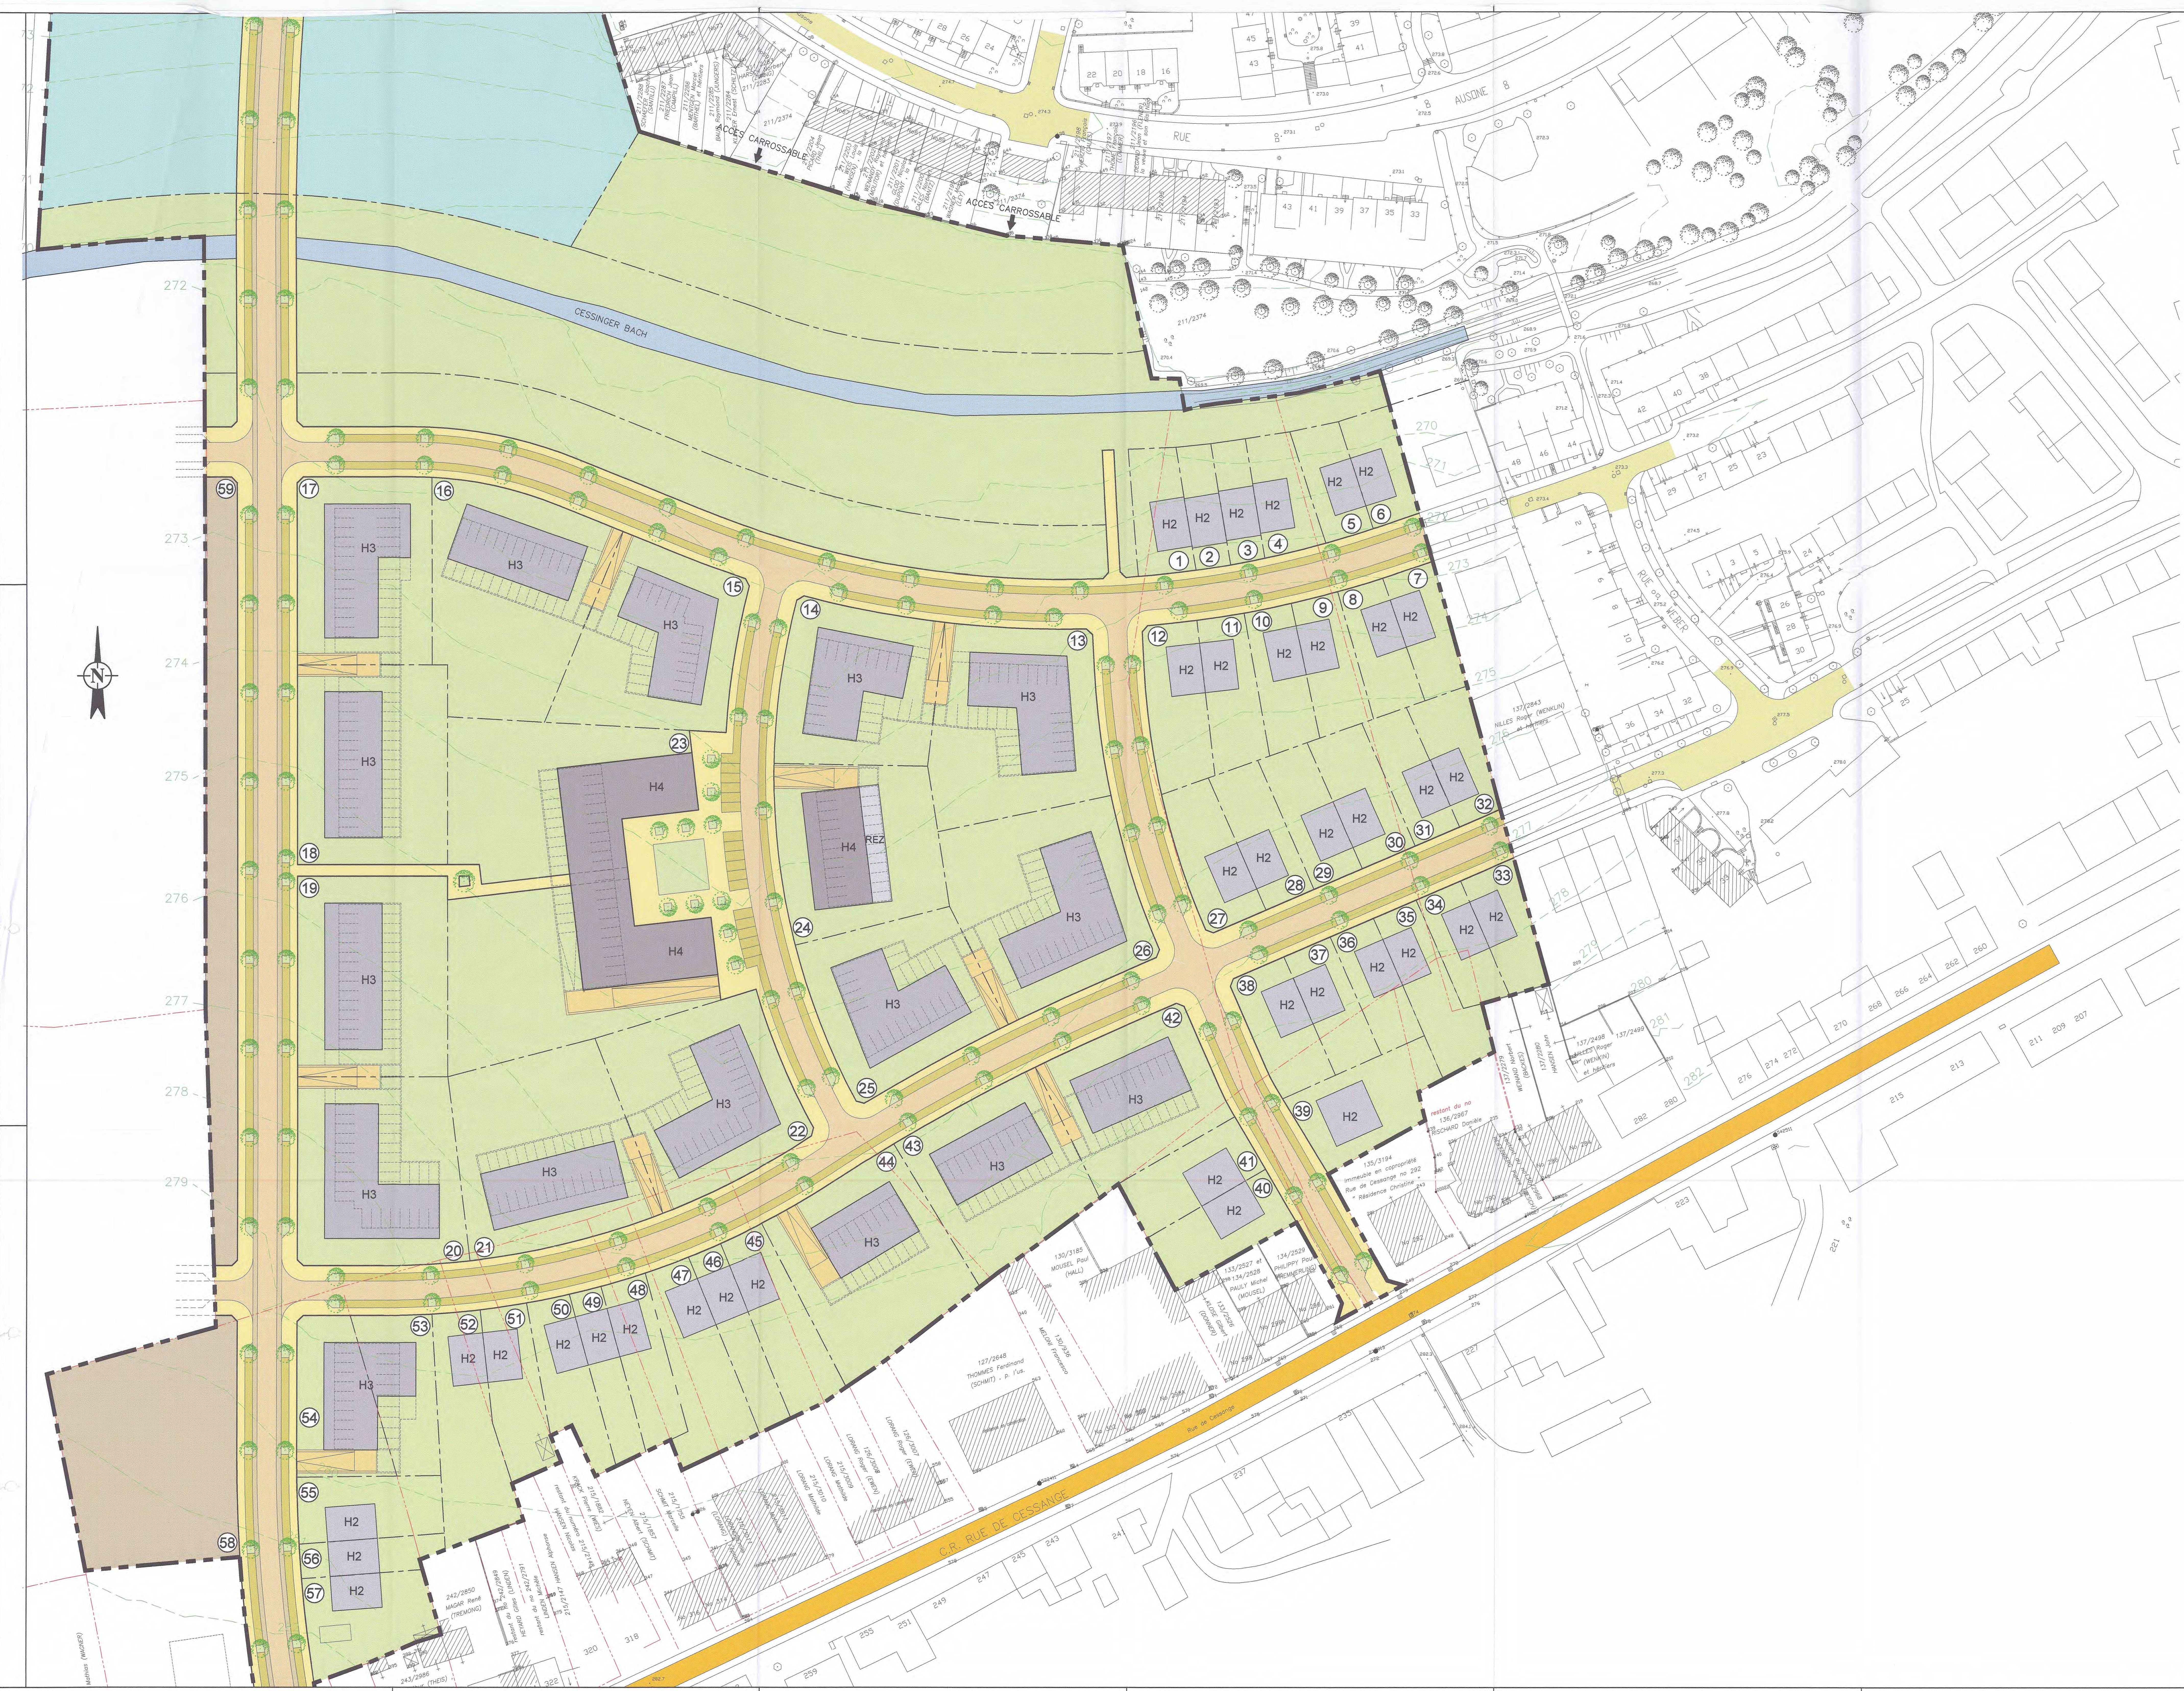

- LEGende**
- ZONE DE CIRCULATION EXISTANTE**
- CHENIL FERRÉ
 - VOIE COMMUNALE
- ZONE DE CIRCULATION PROJETEE**
- VOIE
 - ROUTE CIVILISE
 - CHENIL PÉDAGOGIQUE
 - ZONE DE STATIONNEMENT
- ZONE PUBLIQUE**
- PLACE PUBLIQUE
 - ZONE DE VENTEUR VOT
 - COURS D'EAU
 - ZONE DÉLIMITÉE LES SDR & CSDR CONTRE INONDATIONS À LA "VILLE DE LUXEMBOURG"
- ZONE A BATIR**
- ZONE RÉSERVÉE AUX ÉDIFICES ET INSTALLATIONS PUBLIQUES
 - ZONE PARCELLE PRIVÉE
 - ZONE RÉSERVÉE À UNE FUTURE EXTENSION
- GABARIT EDIFICE**
- EDIFICE REZ
 - EDIFICE H2
 - EDIFICE H3
 - EDIFICE H4
 - HAUTEUR D'ÉTAGES SOUS-SOL
- DIVERS**
- NUMÉRO PARCELLE
 - LIMITES LOTISSEMENT
 - LIMITES CADASTRALES DESTINÉE
 - LIMITES CADASTRALES PROJETEE
 - GABARIT EDIFICES
 - PARRAIS SOUTERRAIN
 - COURS DE NIVEAU
 - ÉCLAIRAGE PUBLIC

VILLE DE LUXEMBOURG
- 8 NOV. 2004
URBANISME-PDB

appartient à l'approbation définitive
du conseil communal du
31 janvier 2005
référence n° 82a/9/92

Référence: 48451-26C
Le présent document appartient
à ma dévolution de ce jour.
Luxembourg, le 14 octobre 2005
Le Ministre de l'Intérieur
et de l'Aménagement du Territoire,
Jean-Marie HALSDORF

Niveau	IMPLANTATION	
Plan n°	9607 - AL - 500 - I.1	
Date	JANVIER 2001	Echelle 1-500
SAUF AUTRISATION TOUTES REPRODUCTIONS ET DIFFUSIONS SONT INTERDITES		
MODIFICATIONS	A	11.10.2002 MISE A JOUR
	B	11.11.2002 MISE A JOUR
	C	28.10.2004 MISE A JOUR
	D	
	E	
TOUTES LES MESURES SONT A VÉRIFIER AU CHANTIER PAR L'ENTREPRENEUR		
Maitre d'ouvrage	LOTISSEMENT "IM BRILL" CESSANGE	
	HERITIERS JULES FISCHER S.A. 54, BOULEVARD NAPOLEON 1er L-2210 LUXEMBOURG BRILL SARL Z.I. IM BRUCH L-3327 CRAUTHIEM	
Architecte	BUREAU D'ARCHITECTURE CAVALLINI SARL 4 RUE DES FRANCOISIS L-1018 ROY PÂTE 2000 E-Mail: info@bcavalli.lu	