
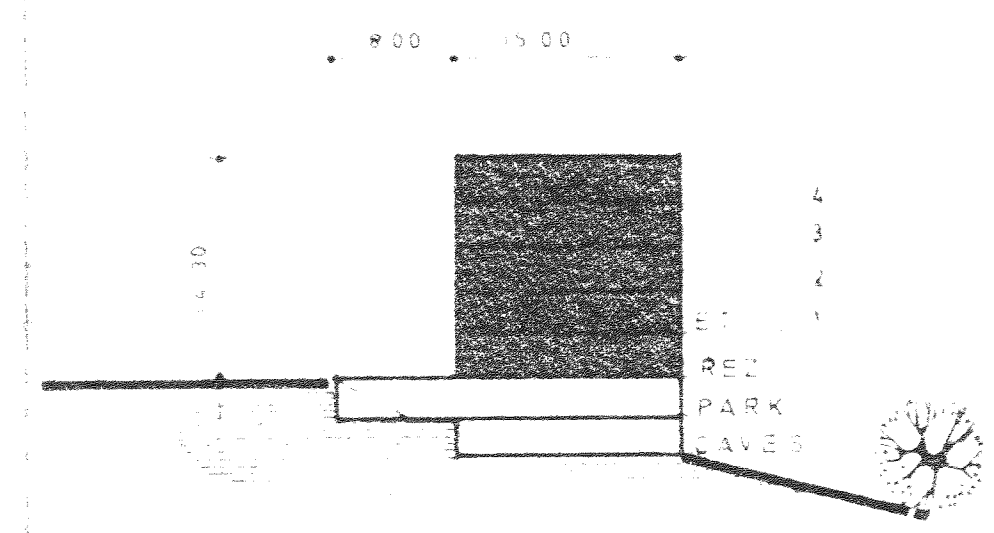


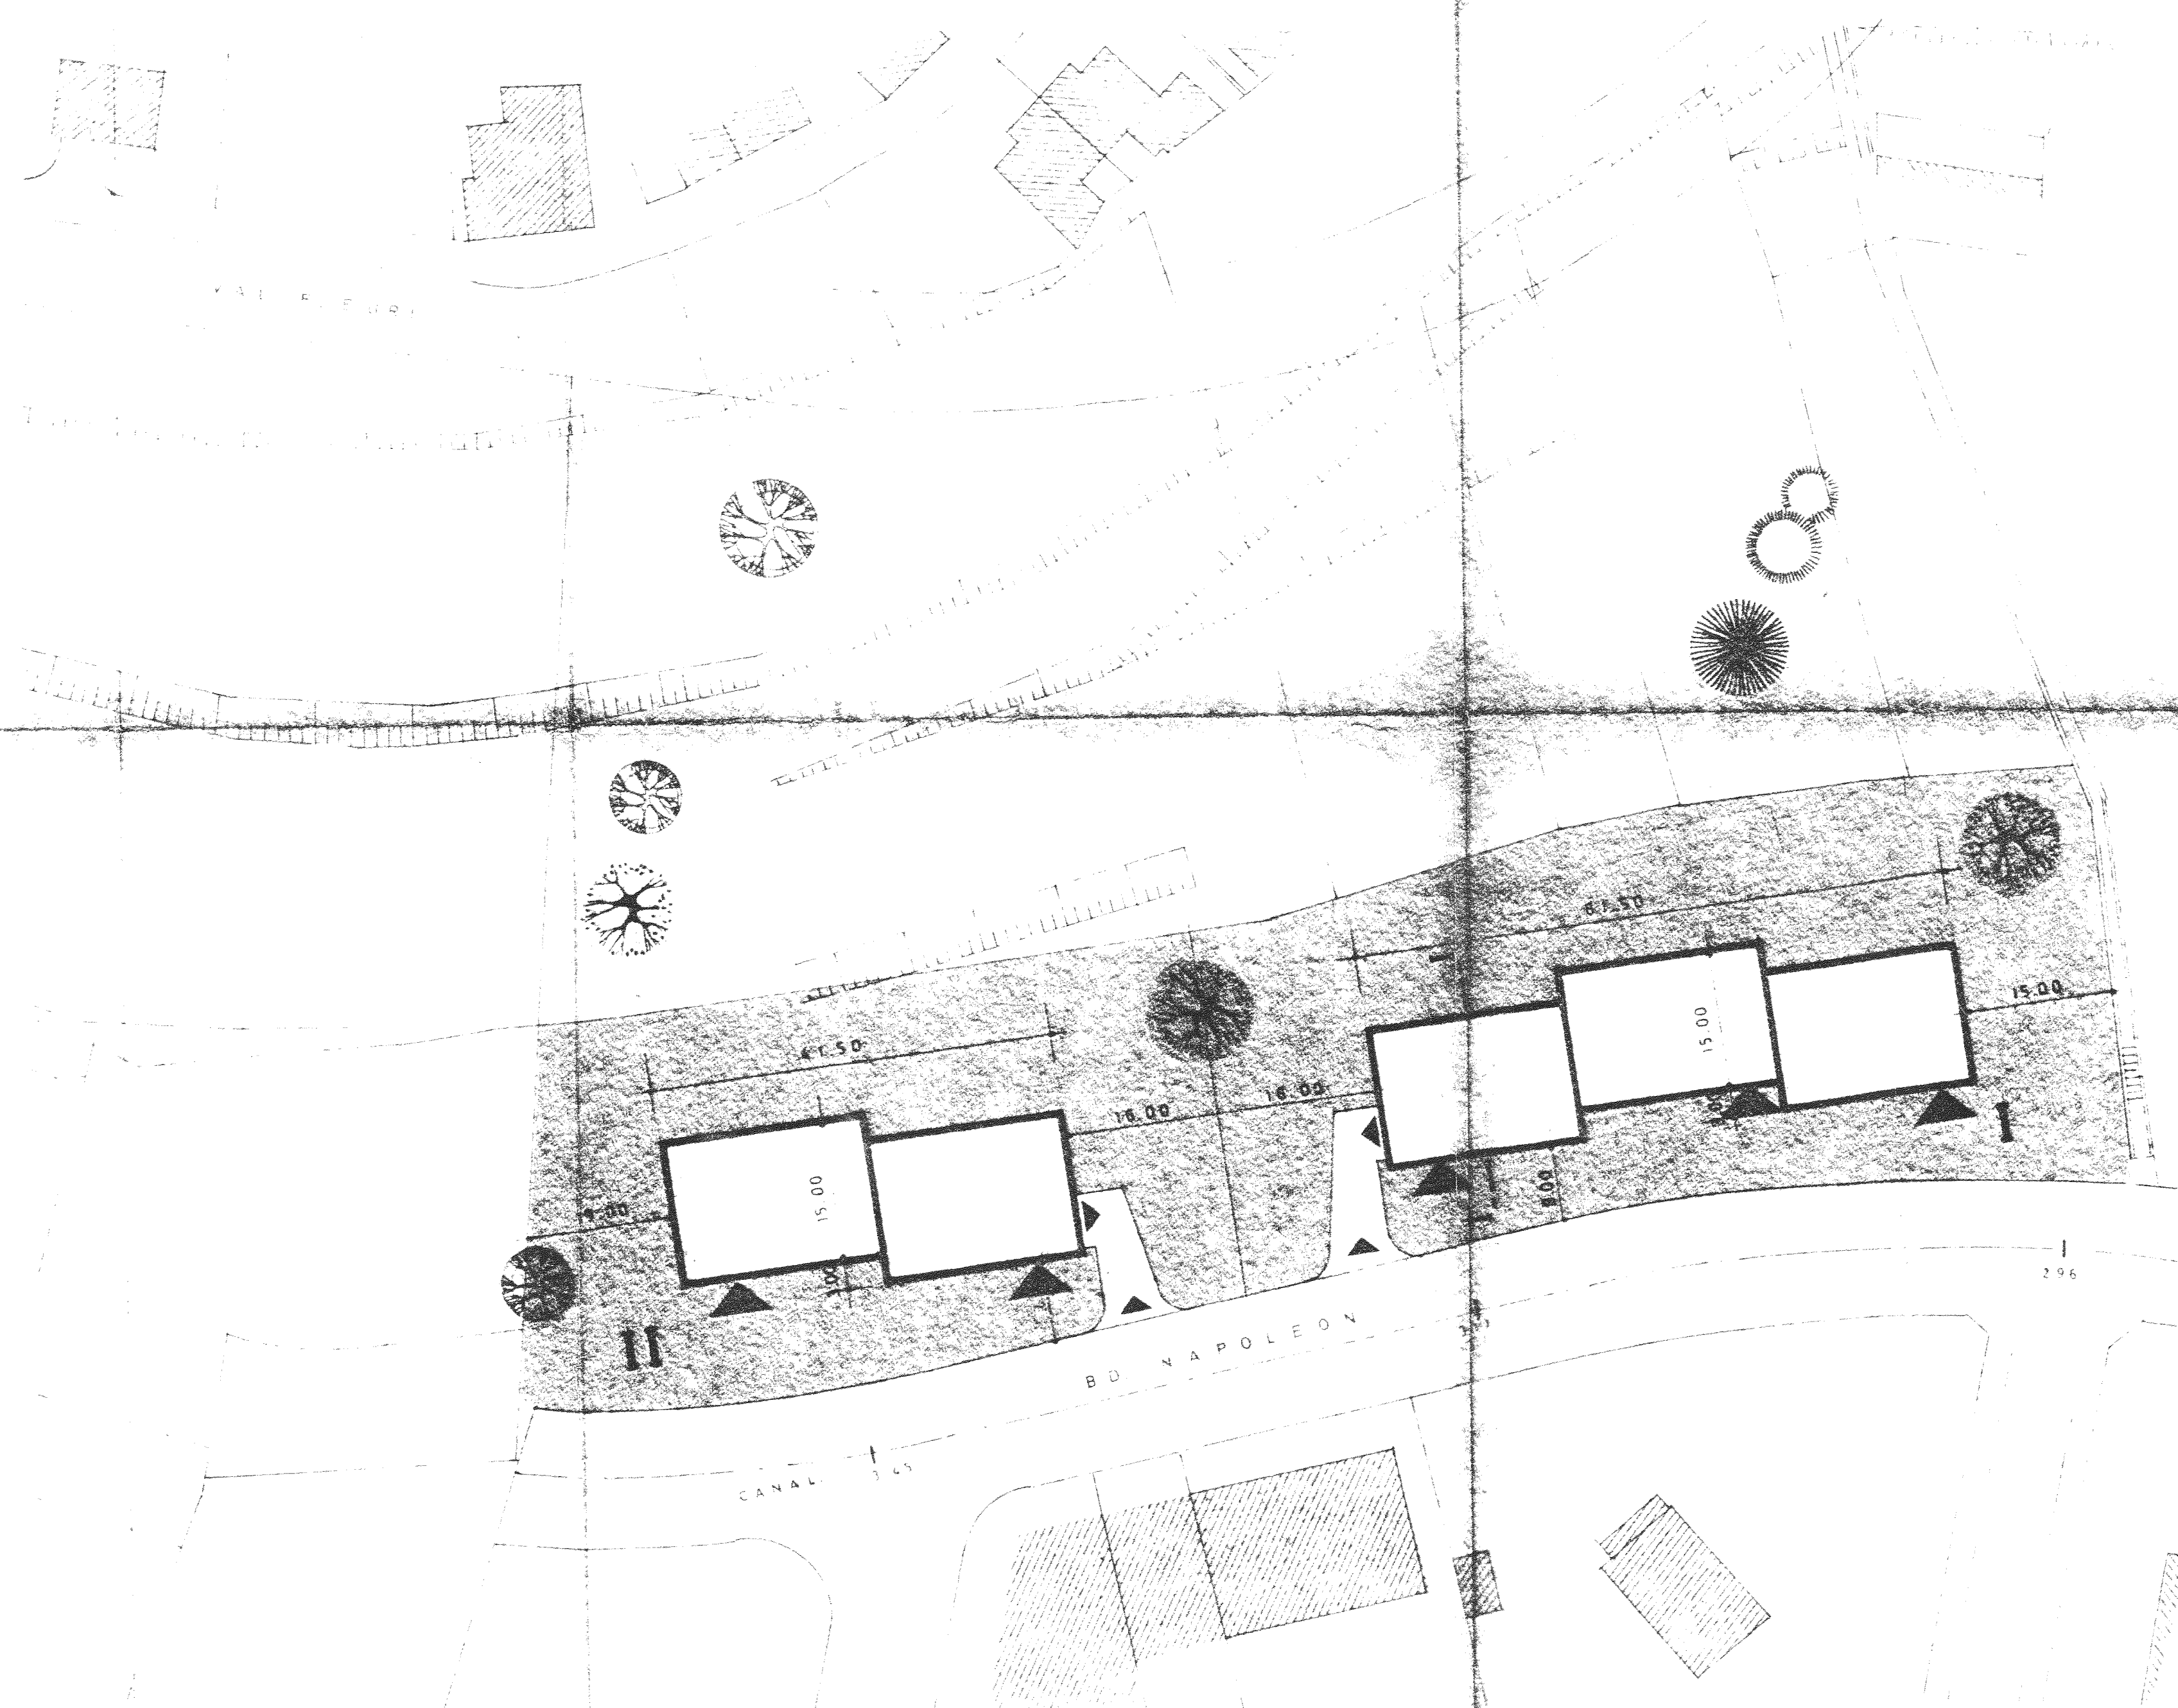

PLAN D'AMENAGEMENT PARTICULIER

TERRAINS BD. NAPOLEON LUXEMBOURG

PROP: M. CLAUDE ED. KOCKELSCHEUER

PARC IMPERIAL I / II

PLAN DE SITUATION COUPE

ECH: 1/500

LUXEMBOURG, LE

VILLE DE LUXEMBOURG
30-1-1978
PRINCE DES BATISSES

ARCH

PROP.

N° 6417

Vu et approuvé
Luxembourg, le 3 octobre 1979
Pour le Ministre de l'Intérieur,
Edmond DAUPHIN
Conseiller de Gouvernement

SITUATION