



COUPE SCHEMATIQUE AA, éch.: 1/250

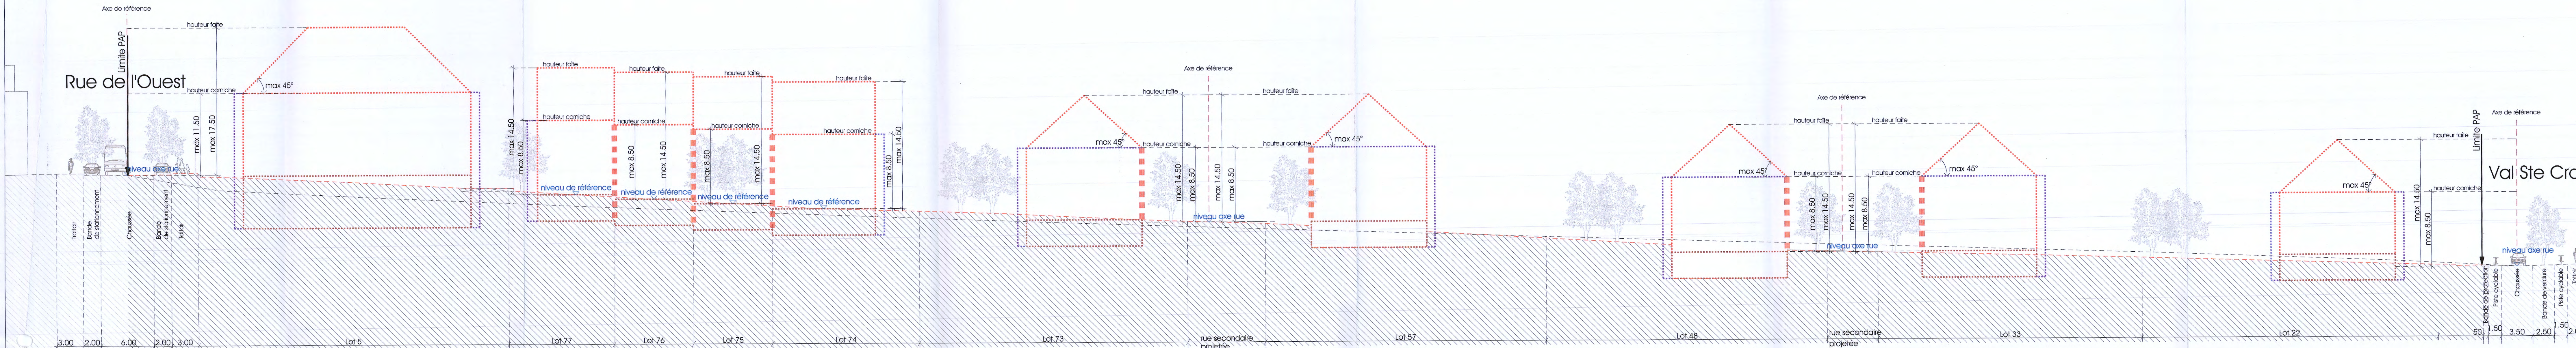

COUPE SCHEMATIQUE BB, éch.: 1/250

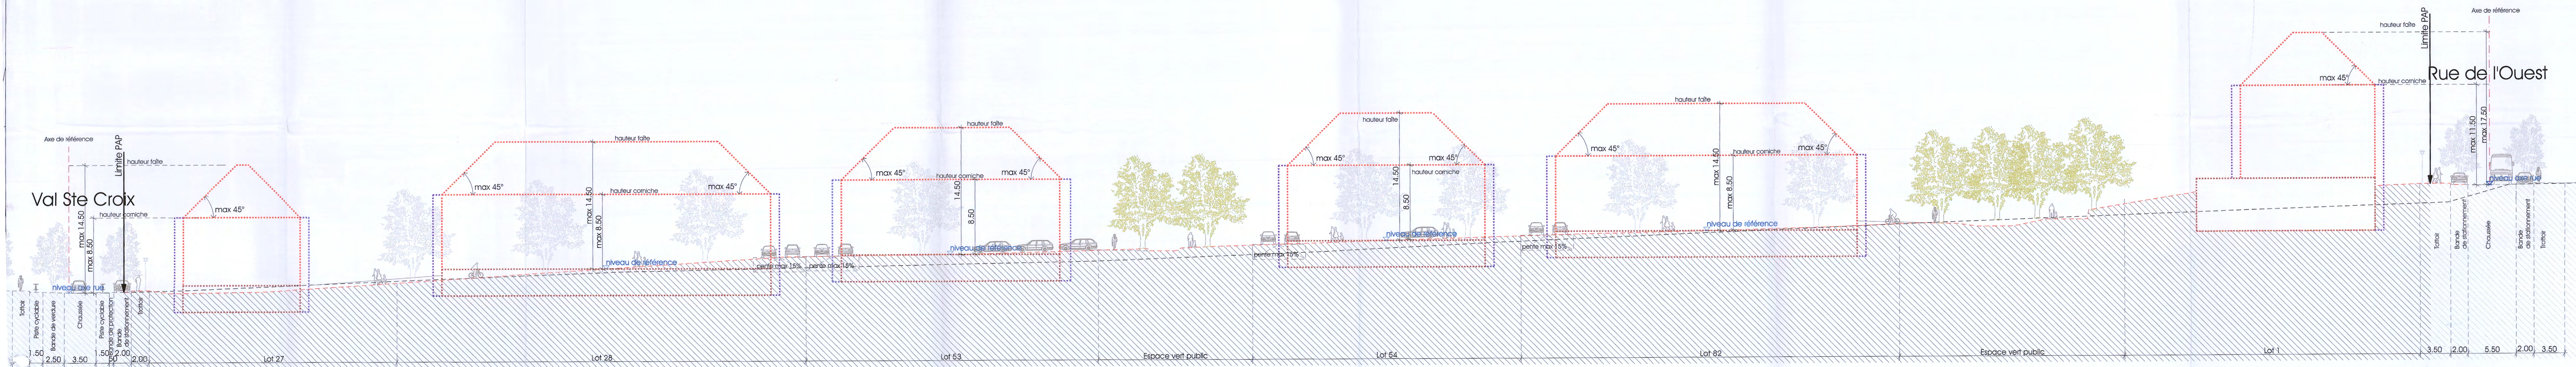

COUPE SCHEMATIQUE CC, éch.: 1/250

Remarques:

- Tous les éléments dessinés dans cette partie graphique qui ne sont pas référencés dans la légende, sont donnés à titre indicatif.
- Les surfaces reprises au niveau du présent plan se basent sur le mesurage cadastral suivant plan mesurage n°6362 du 07/01/2013 du bureau GEOCAD s.à.r.l.
- L'emplacement des fossés ouverts pour EP est à titre indicatif. Leur implantation exacte sera définie en fonction des projets d'exécution.

Extrait légende-type et complémentaire
Légende - Coupe théorique, gabarit maximal

- alignement obligatoire pour constructions destinées au séjour prolongé
- limite de surfaces constructibles pour constructions destinées au séjour prolongé
- alignement obligatoire pour dépendances
- limite de surfaces constructibles pour dépendances
- limite de surfaces constructibles pour constructions souterraines
- limite de surfaces constructibles pour avant-corps
- terrain existant
- terrain remodelé
- délimitation du PAP
- terre (à titre indicatif)
- niveau de référence à prendre en considération pour les hauteurs et hauteurs

12833/26c
Le présent document appartient à ses auteurs
d'approbation du 14.09.2015
La Municipalité de l'arrondissement
Olivier Kirsch

appartient à la délibération
du conseil communal
du 13 juillet 2015
référence n° 82A/2010/3

Maître de l'ouvrage:	Association momentanée "Parc des Aubépines" 14, rue Michel Flamming L-1624 Luxembourg	code interne:	G.L.
Objet:	P.A.P. "Parc des Aubépines" à Luxembourg	responsable projet:	Georges Lamesch
Partie graphique		dessiné par:	A.B. / T.V.
		échelle:	1/250
		date première issue:	29.03.2011
		date dernière mise à jour:	01.07.2015
		plan numéro:	07-19-03f
		P.A.P. - Autorisation	

ARCO - Architecture Company
3, rue des 3 Glands
L-1629 Luxembourg
tél: 421 770, fax: 421 773
arco@arco.lu www.arco.lu

COUPE SCHEMATIQUE AA, éch.: 1/250