



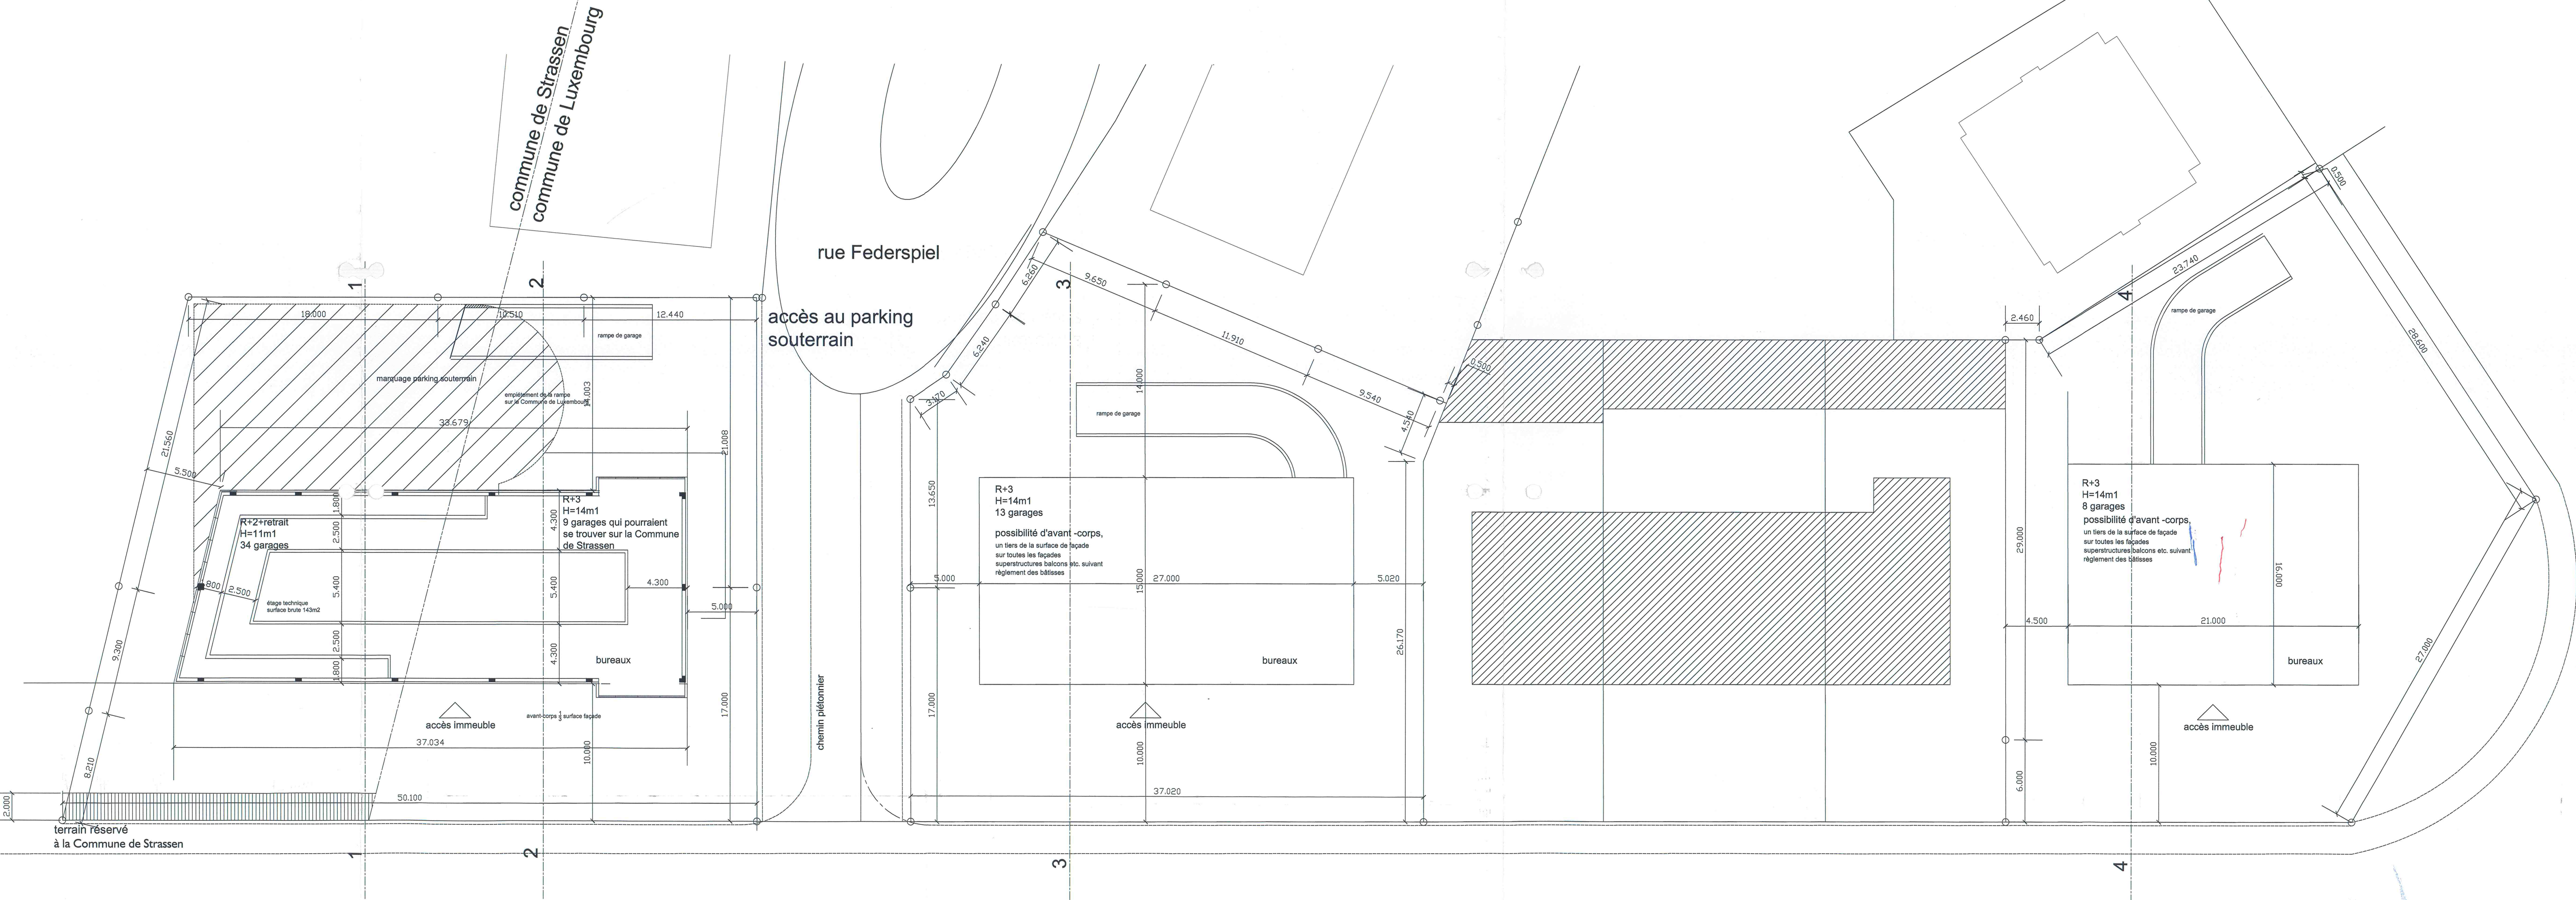

Appartient à la délibération
du conseil communal du
21 MAI 2001 No. 126/20/73

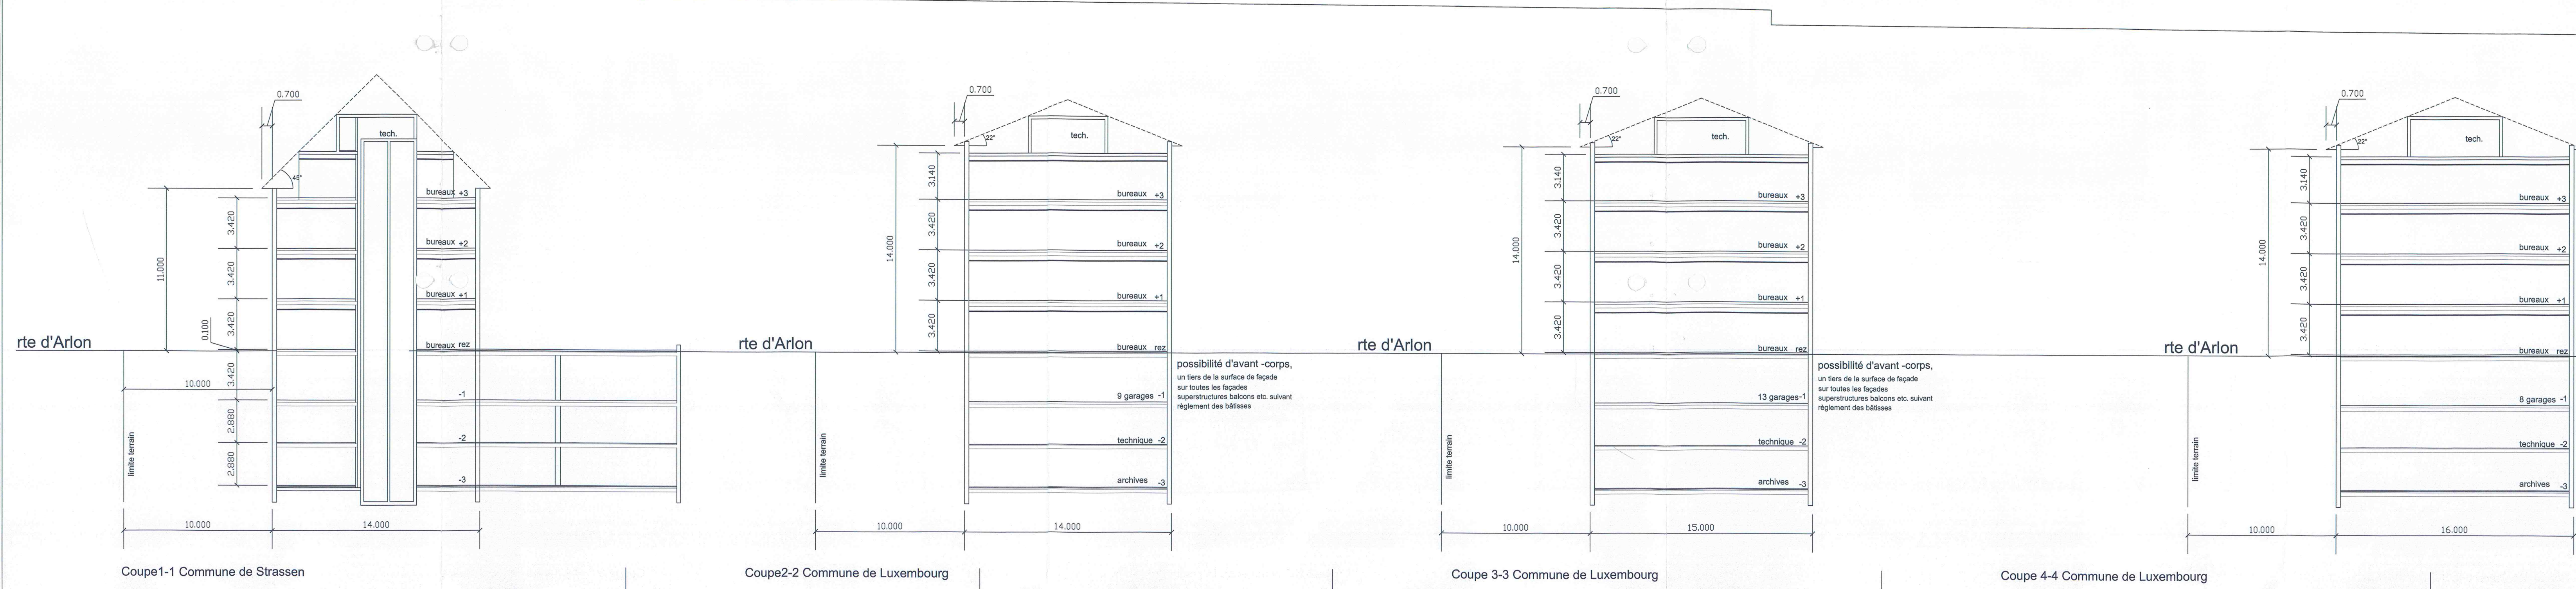

Le présent document, fait l'objet
de ma décision du 10.7.2001
référence 126/20
Le Ministre de l'Intérieur
Michel WOTTER



Tatiana Fabeck	phase:	A	Projet d'aménagement particulier du 5.11.1973 NO82a/ 10/73 aux abords de la route d'Arlon à Luxembourg et Strassen Projet de changement d'affectation en bureaux des immeubles Repris à l'autorisation sous point 4: Immeubles rte d'Arlon et coin rue Federspiel
architecte desa	objet:		
-6 rue Pépin le Bref L-1265 Luxembourg	maître de l'ouvrage:		
tél. 00352 441749 fax: 00352 447164 e-mail fabeck@pt.lu	readapté 24.02.2001 date 7.10.2000. échelle 1/200 format A1EL plan n° BM01 fichier BM_AP4.DWG		
			Plan d'ensemble et coupes sur base de messageur du 10.4.1975 demandeur Baumeister- Haus Luxembourg A.G., 204, route d'Arlon L-8010 Strassen, représenté par Monsieur Herbert Müller, Geschäftsführer
			Propriétaires Baumeister-Haus Luxembourg A.G. Monsieur Laurent Schmit architecte DPLG Monsieur Camille Diederich, ingénieur EPFZ