


LEGENDE

—	PARCELLAIRE EXISTANT (SELON EXTRAIT CADASTRAL)		
—	LIMITE PROPRIETE COLA (25.267 m <sup>2</sup> )		
—	LIMITE DU TERRAIN A LOTIR (10.998 m <sup>2</sup> )		
□	SURFACE DE L'ENSEMBLE DES TERRAINS A AMENAGER	6.926 m <sup>2</sup>	100,00 %
<b>DOMAINE PUBLIC</b>			
■	VOIE CARROSSABLE	838 m <sup>2</sup>	12,1%
■	TROTTOIRS / CHEMINS PIETONS	628 m <sup>2</sup>	9,1%
■	16 P PARKINGS PUBLICS	204 m <sup>2</sup>	2,9%
■	PLANTATIONS / JEUX	1.251 m <sup>2</sup>	18,6 %
<b>TERRAINS PRIVES</b>			
■	TERRAINS PRIVES	3.965 m <sup>2</sup>	57,3 %
<b>SURFACE DES FONDS SITUES DANS ZONES NON CONSTRUCTIBLES</b> (ZONE VERTE / ZONE DE PROTECTION CFL / ZONE D'ECART LIGNE H-T 64 KV)			
■	ESPACES VERTS	2.447 m <sup>2</sup>	
■	TERRAINS PRIVES	1.625 m <sup>2</sup>	
■	ACCES GARAGES COLLECTIFS		
■	ZONE VERTE (SELON PAG ACTUELLEMENT EN VIGUEUR)		
■	ZONE DE PROTECTION DES CHEMINS DE FER (SELON PAG ACTUELLEMENT EN VIGUEUR)		
■	ZONE NON CONSTRUCTIBLE (ECART DE SECURITE DE 20M A LA LIGNE HAUTE TENSION 64 KV) EXCEPTION: GARAGES ET BATIMENTS NON HABITES		
●	NOUVELLE PLANTATION D'ARBRES		
○	ARBRES EXISTANTS NON CONSERVES		
●	ARBRES EXISTANTS CONSERVES		
■	VOLUMES BATIS (PROJET)		
—	COURBES DE NIVEAU PROJETEEES		

10.998 m<sup>2</sup>

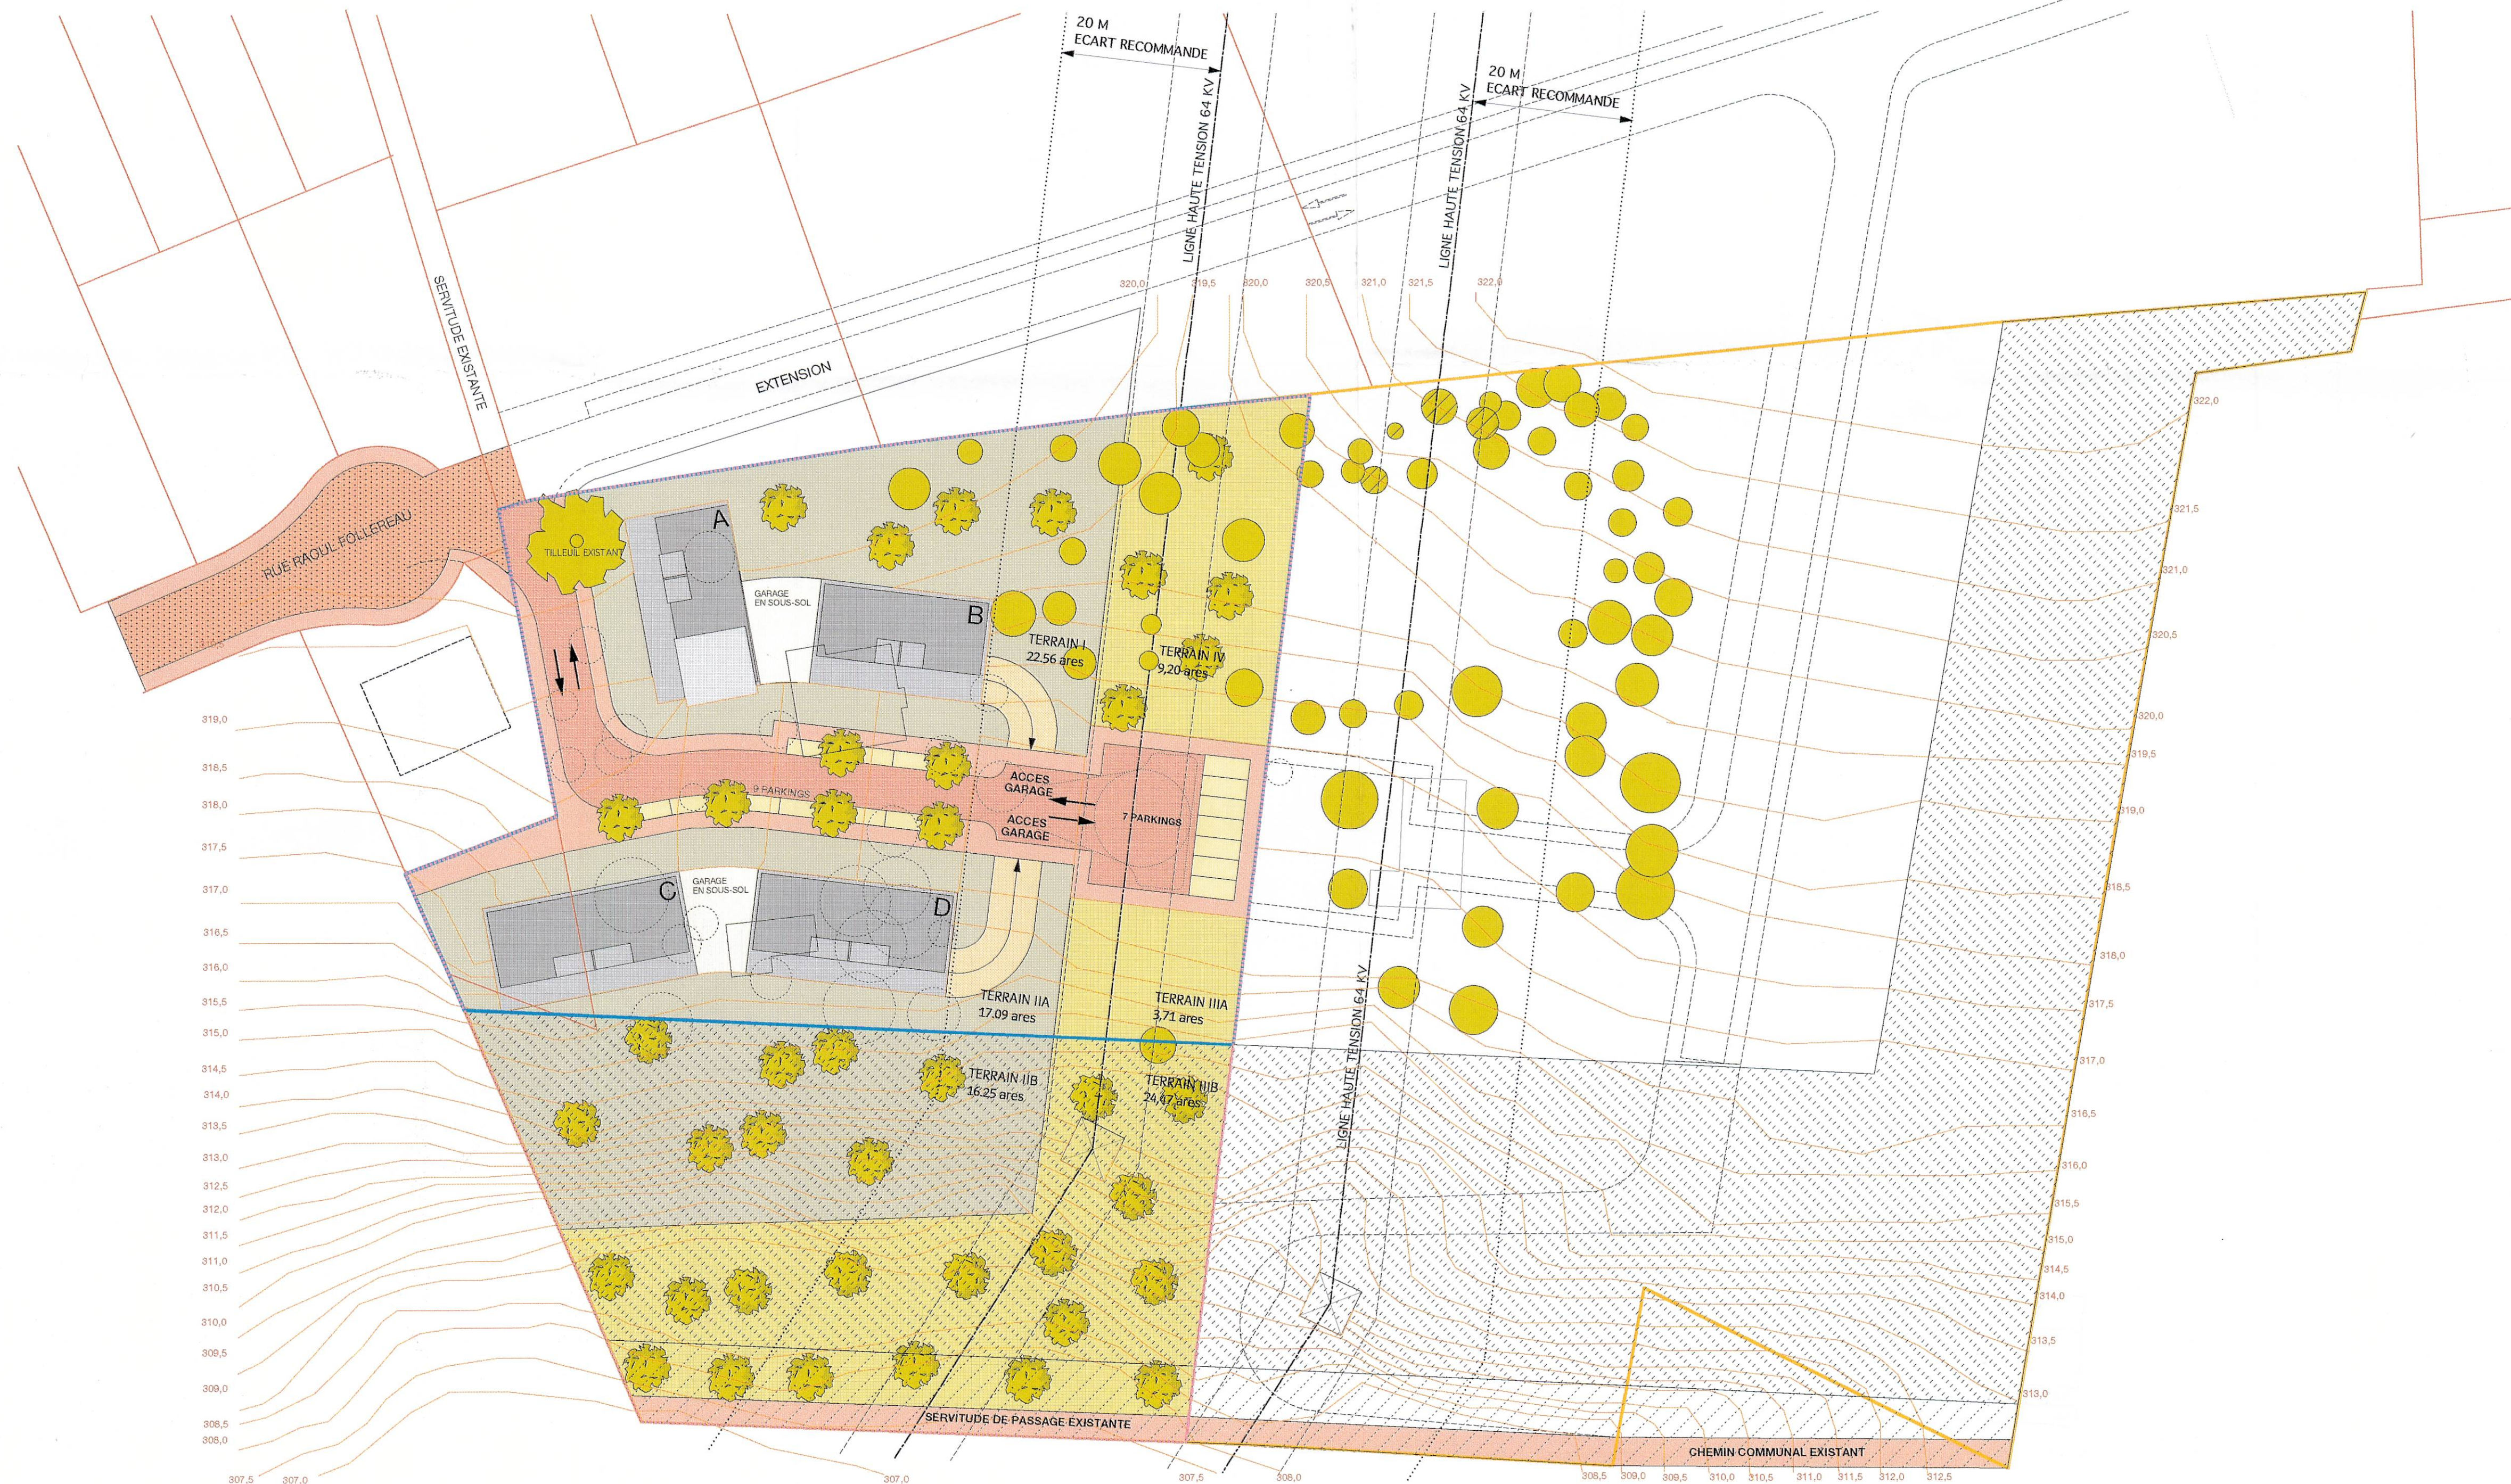

MODIFICATIONS			
INDEX	DATE	NOM	OBJET DES MODIFICATIONS
J	01.09.26	CM	DIVERSES ADAPTATIONS POUR DOSSIER MINISTRE DE L'INTERIEUR
I	01.09.24	MS	MODIFICATION VOIRIE / MODIFICATION AMPLIEUR DE LA PREMIERE PHASE
II	01.09.17	MS	MODIFICATION VOIRIE / MODIFICATION PHASAGE DE REALISATION
III	01.08.01	LG	MODIFICATION VOIRIE / MODIFICATION PHASAGE DE REALISATION
IV	19.09.00	LG	MODIFICATION LEGENDE / ESPACE VERT AU LIEU DE TENNIS ET CLUB-NOUVE
V	21.06.00	LG	MODIFICATION LARGEUR ZONE NON CONSTRUCTIBLE
VI	02.06.00	OG	MODIFICATION LEGENDE
VII	01.09.00	OG	MODIFICATION VOIRIE A L'ENTREE DU LOTISSEMENT / DIVERSES ADAPTATIONS
VIII	09.09.00	OG	DIVERSES ADAPTATIONS
IX	26.01.00	CM	NOUVELLE REPARTITION DES VOLUMES CONSTRUITS / NOUVEL EMPLACEMENT COURT DE TENNIS

**LOTISSEMENT "DOMAINE DES PRINCES" / CENTS**

MAITRE D'OUVRAGE  
COLA SCI  
2, RUE DES GAULOIS - L-1658 LUXEMBOURG  
TEL: 483332 / 400335 FAX: 250335

MAITRE D'OEUVRE  
DEWEY & MULLER ARCHITECTEN OAI / BDA  
LÜTTICHER STRASSE 5 D - 50274 KÖLN  
TELEFON 0222 202888-0 TELEFAX 0222 202888-50  
4, RUE CONRAD HEER - L-1305 LUXEMBOURG  
TELEFON 36464905 TELEFAX 36464916

Appartient à la délibération  
du conseil communal du ...  
du 5<sup>o</sup> Oct. 2011 No. 126/6/97

Le présent document fait l'objet  
de ma décision du 28.11.01  
référence 12978  
Le Ministre de l'intérieur  
Michel WOLTER

FONDS DU PLAN : LEVEE PAR BUREAU CEC CIVIL ENGINEERING CONSULTING S.A.  
REMARQUE: LES DONNEES CONCERNANT LA SURFACE DES DIFFERENTS TERRAINS SONT APPROXIMATIVES  
ET NE SERONT DEFINITIVEMENT FIXEES QU'APRES L'ABORNEMENT PAR L'ADMINISTRATION DU CADASTRE

PHASE DU PROJET  
**PROJET PAP**

ECHELLE  
**1 : 500**

OBJET  
**PLAN D'AMENAGEMENT URBAIN**

DESS.	NOM	DATE	NUMERO DU PROJET	NUMERO DU PLAN
	OG	02.00	99-09	S - 3 0 0 1 - j
CONTR.			DIMENSION DE LA FEUILLE	
VU			8868	AUT. PHASE NUMERO INDEX