


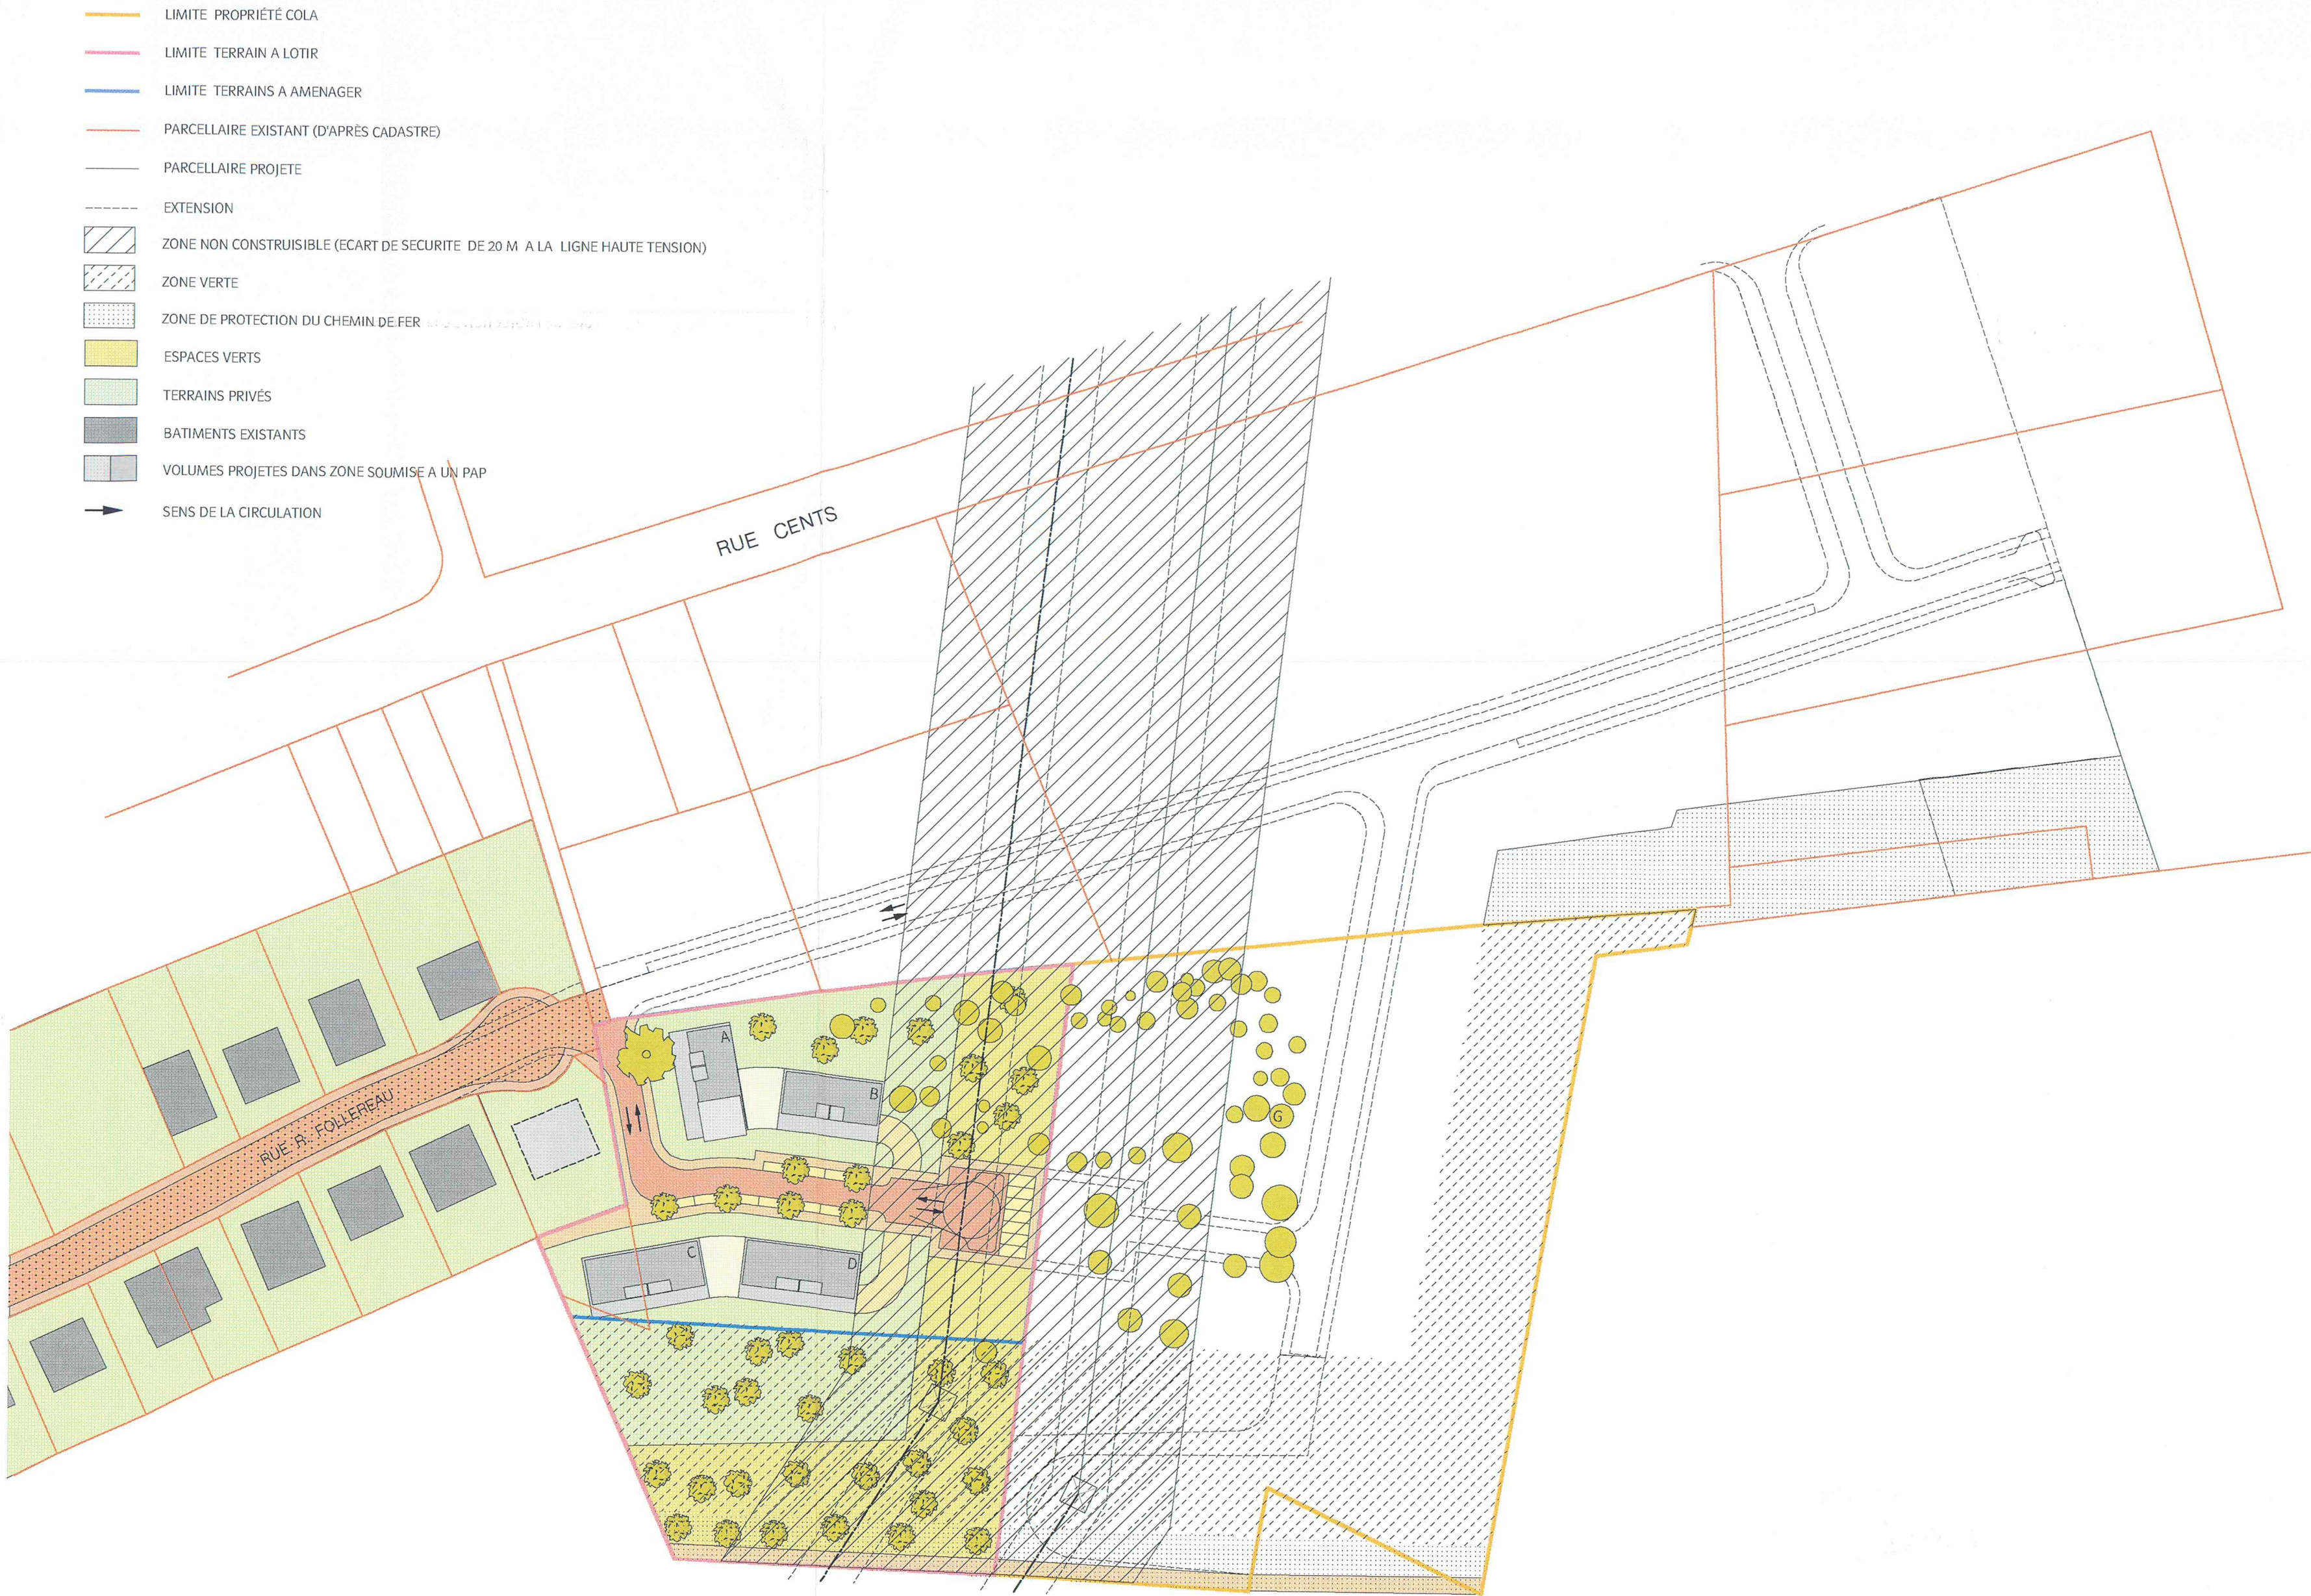

MODIFICATIONS

f	28.09.01	LG	DIVERSES ADAPTATIONS POUR DOSSIER MINISTRE DE L'INTERIEUR
e	19.10.00	LG	MODIFICATION LEGENDE / ESPACE VERT AU LIEU DE TENNIS ET CLUB-HOUSE
d	24.08.00	LG	MODIFICATION LARGEUR ZONE NON CONSTRUCTIBLE
c	03.05.00	OG	MODIFICATION VOIRIE A L'ENTREE DU LOTISSEMENT / DIVERSES ADAPTATIONS
b	10.03.00	OG	DIVERSE ADAPTATION
a	16.02.00	OG	ADAPTATION DE L'EXTENSION A LA NOUVELLE REPARTITION DES VOLUME CONSTRUITS
INDEX	DATE	NOM	OBJET DES MODIFICATIONS

LOTISSEMENT "DOMAINE DES PRINCES" / CENTS

MAITRE D'OUVRAGE COLA SCI 2, RUE DES GAULOIS L - 1618 LUXEMBOURG TEL: 483332 / 400135 FAX: 290155	DATE / SIGNATURE
MAITRE D'OEUVRE DEWEY & MULLER ARCHITEKTEN OAI / BDA LÜTTICHER STRASSE 5 D - 50674 KÖLN TELEFON 0221/925888-0 TELEFAX 0221/925888-50 4, RUE CONRAD 1ER L - 1355 LUXEMBOURG TELEFON 26440435 TELEFAX 26440436	DATE / SIGNATURE

Appartient à la délibération
du conseil communal du
15 OCT. 2001 No. 82a/6/97

N

Le présent document fait l'objet
de ma décision du 28.11.01
référence 12 978
Le Ministre de l'Intérieur
Michel WINTER

PHASE DU PROJET PROJET PAP	ECHELLE 1 : 1000												
OBJET SCHEMA DIRECTEUR POUR L'EXTENSION													
DESS.	OG	DATE	02.00	NUMERO DU PROJET	99-09	NUMERO DU PLAN							
CONTR.				DIMENSION DE LA FEUILLE		S	-	3	0	1	0	-	f
VU				75 / 38	AUT.	PHASE	NUMERO	INDEX					