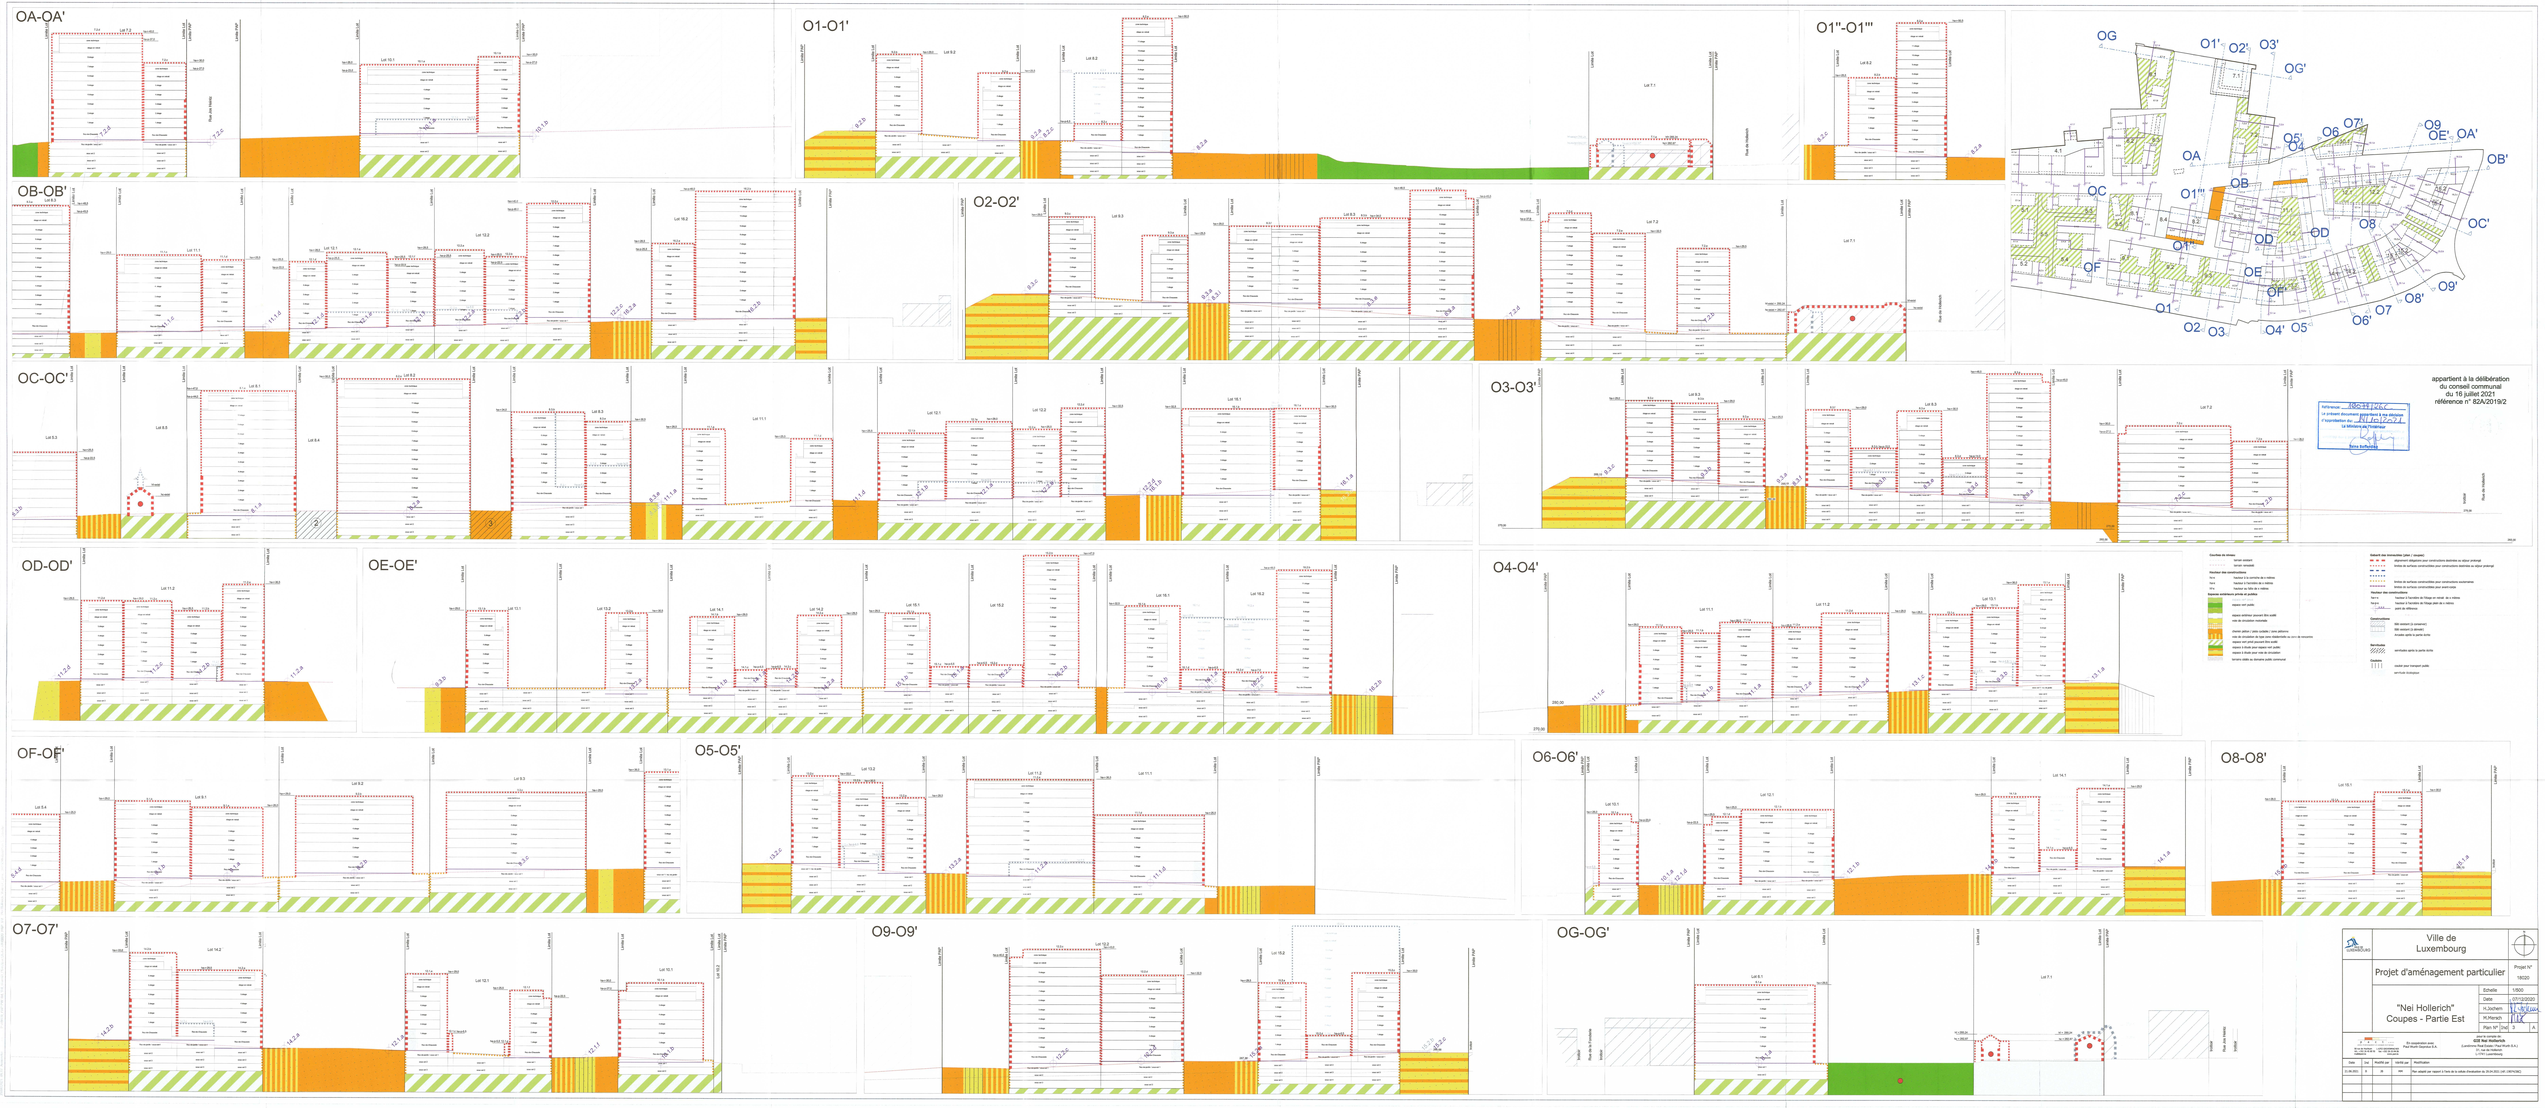
OA-OA'
O1-O1'
O1''-O1'''
OB-OB'
O2-O2'
OC-OC'
O3-O3'
OD-OD'
OE-OE'
O4-O4'
OF-OF'
O5-O5'
O6-O6'
O8-O8'
O7-O7'
O9-O9'
OG-OG'
appartient à la délibération
du conseil communal
du 16 juillet 2021
référence n° 82A/2019/2
Ville de
Luxembourg
Projet d'aménagement particulier
"Nei Hollerich"
Coupes - Partie Est
Projet N°
18020
Echelle
1/500
Date
07/10/2020
H.Jochen
H.Hansen
Plan N° Ind. 3
A
Rue de la Fonderie
Rue du Fort Wedell
Rue de l'Industrie
Rue de l'Avenir