


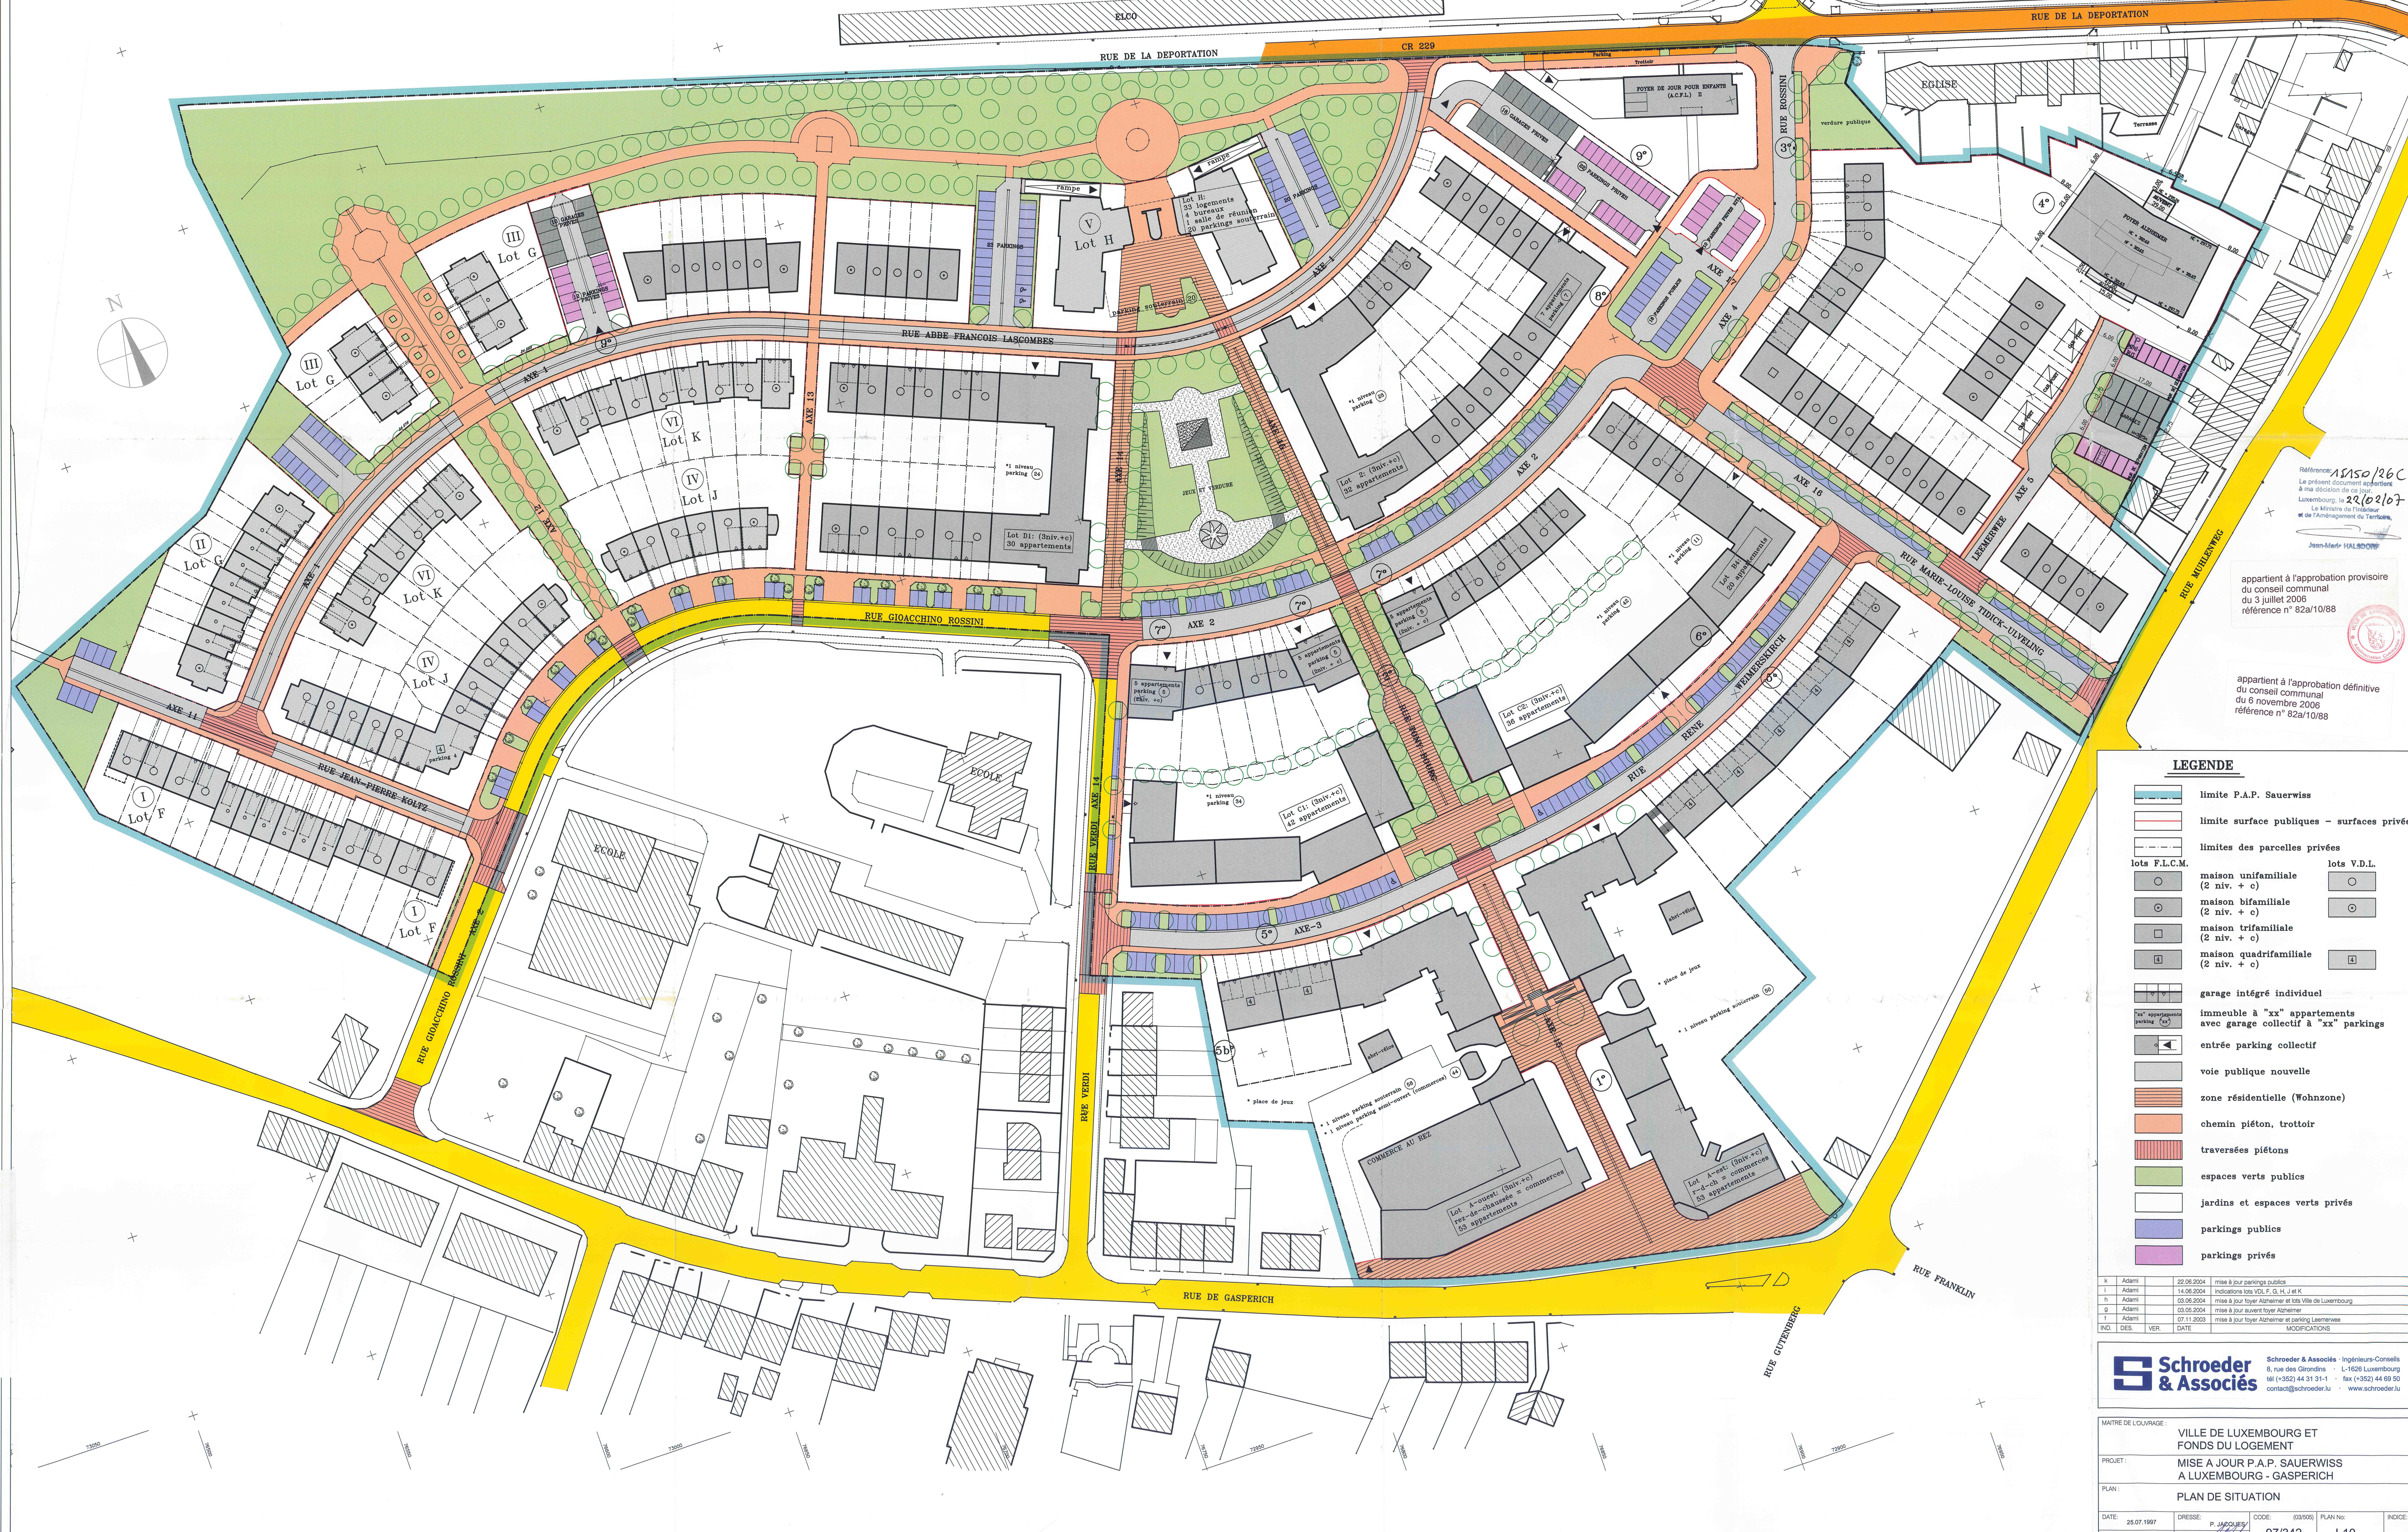

Référence: 15150/26C
Le présent document appartient
à ma décision de ce jour
Luxembourg, le 24/02/07
Le Ministre de l'Intérieur
et de l'Aménagement du Territoire,
Jean-Marie HALDOWE

appartient à l'approbation provisoire
du conseil communal
du 3 juillet 2006
référence n° 82a/10/88

appartient à l'approbation définitive
du conseil communal
du 6 novembre 2006
référence n° 82a/10/88

LEGENDE

- limite P.A.P. Sauerwiss
- limite surface publiques - surfaces privées
- limites des parcelles privées
- lots F.L.C.M.
 - maison unifamiliale (2 niv. + o)
 - maison bifamiliale (2 niv. + o)
 - maison trifamiliale (2 niv. + o)
 - maison quadrifamiliale (2 niv. + o)
- lots V.D.L.
 - garage intégré individuel
 - immeuble à "xx" appartements avec garage collectif à "xx" parkings
 - entrée parking collectif
 - voie publique nouvelle
 - zone résidentielle (Wohnzone)
 - chemin piéton, trottoir
 - traversées piétons
 - espaces verts publics
 - jardins et espaces verts privés
 - parkings publics
 - parkings privés

k	Adami	22.08.2004	mise à jour parkings publics	
i	Adami	14.06.2004	indications lots VOL F, G, H, J et K	
h	Adami	03.06.2004	mise à jour foyer Alzheimer et lots Ville de Luxembourg	
g	Adami	03.05.2004	mise à jour auvent foyer Alzheimer	
t	Adami	07.11.2003	mise à jour foyer Alzheimer et parking Leenewes	
IND.	DES.	VER.	DATE	MODIFICATIONS

Schroeder & Associés
Schroeder & Associés - Ingénieurs-Conseils
8, rue des Grondins - L-1626 Luxembourg
tel (+352) 44 31 31-1 - fax (+352) 44 69 30
contact@schroeder.lu - www.schroeder.lu

MAÎTRE DE L'OUVRAGE: VILLE DE LUXEMBOURG ET FONDS DU LOGEMENT				
PROJET: MISE A JOUR P.A.P. SAUERWISS A LUXEMBOURG - GASPERICH				
PLAN: PLAN DE SITUATION				
DATE: 25.07.1997	DRESSE: P. JACQUES	CODE: 021903	PLAN No:	INDICE:
ECH: 1/500	CONTRÔLE:	97/342	I-10	k